


Wyniesienie w skali 1:1000


5982600.00
6501400.00

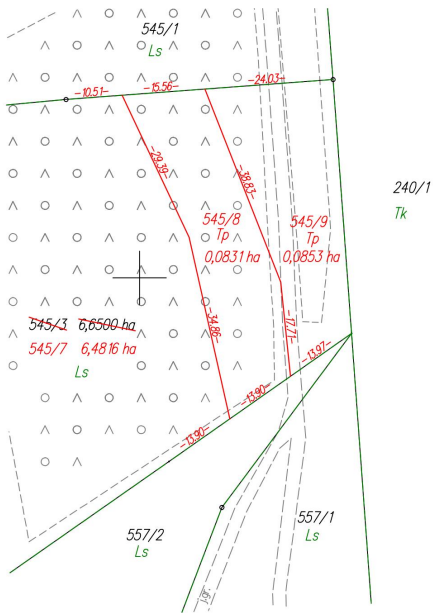

Małgorzata Cymerys
Elektronicznie podpisany przez
Małgorzata Cymerys
Data: 2025.10.27
22:49:49 +01'00'

Skala 1:5000

5982500.00
6501000.00

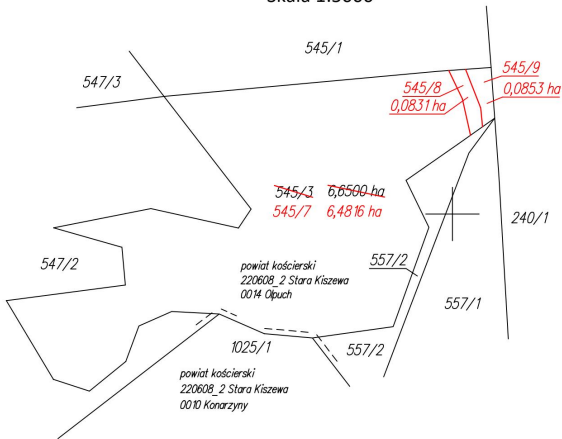


WYKAZ ZMIAN GRUNTOWYCH

STAN DOTYCHCZASOWY						Nomenklatura prawna	STAN NOWY						
Nr jedn. rejestr.	Numer działki	Rodzaj użytku i klasa			Powierzchnia ha		Numer działki	Rodzaj użytku i klasa			Powierzchnia ha		
		OFU	OZU	OZK	użytku i klas			działki	OFU	OZU	OZK	użytku i klas	działki
G.2	545/3	Ls N			3,3778	6,6500		545/7	Ls			3,2094	6,4816
					3,2722				N			3,2722	
									545/8	Tp			
								545/9	Tp			0,0853	0,0853
					Razem	6,6500	6,6500				Razem	6,6500	6,6500

Powierzchnia działki nr 545/7 po podziale została obliczona przez różnicę

Krzysztof Myszk
Elektronicznie podpisany przez
Krzysztof Myszk
Data: 2025.01.21
08:46:01 +01'00'

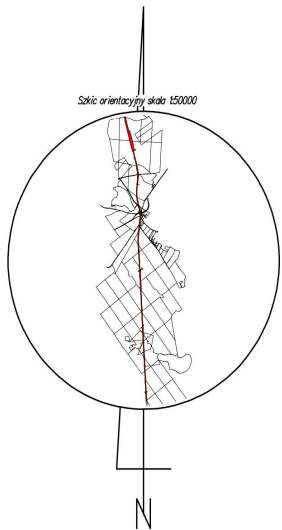

woj.: pomorskie
powiat: kościerski
Jedn. Ewid.: 220608_2 Stara Kiszewa
obręb: 0014 Olpuch
działka nr: 545/3
Adres: Olpuch
ID zgł: 6640.207.2021

MAPA Z PROJEKTEM PODZIAŁU NIERUCHOMOŚCI
opracowana w trybie przepisów ustawy o gospodarce nieruchomościami z dn. 21 sierpnia 1997r. (Dz. U z 2024r. poz 1145 z późn. zm.) oraz ustawy o transporcie kolejowym z dn. 28 marca 2003r. (Dz. U z 2024r. poz 697, 731 z późn. zm.)
SKALA 1:5000

Wykazane na mapie granice nieruchomości podlegającej podziałowi są zgodne z danymi ewidencyjnymi.

Wykonawca:
MGGP
GRUPA MGGP
ul. Kaczkowskiego 6, 33-100 Tarnów
NIP: 7342480395
Data: 12.12.2024

Kierownik pracy geodezyjnej:
mgr inż. Emil Ruczkowski
NIP: 7342480395
Data: 12.12.2024