
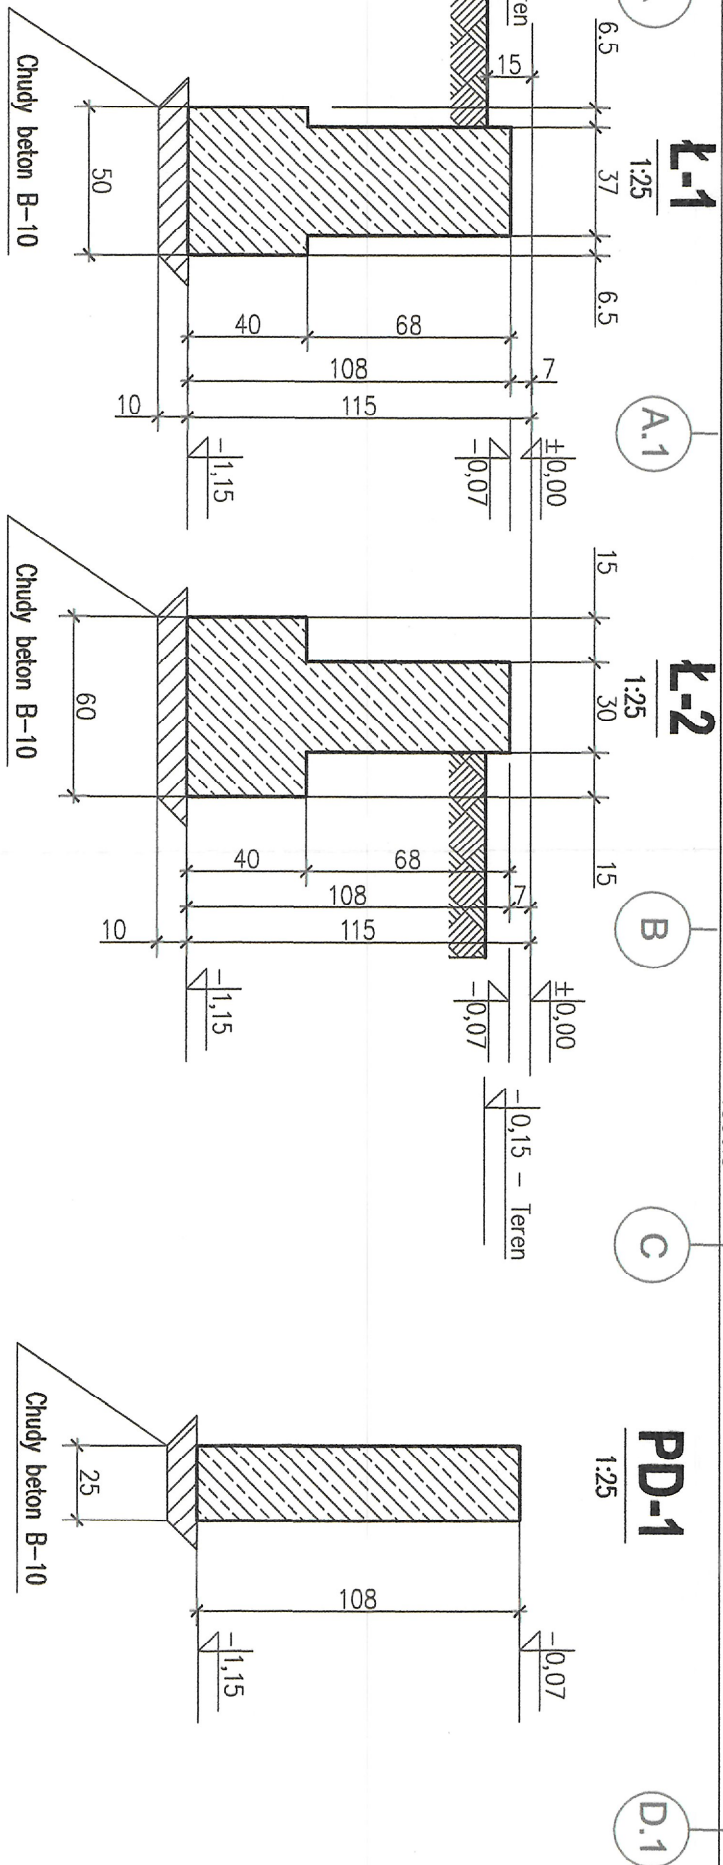


SCHEMAT FUNDAMENTÓW

1:50

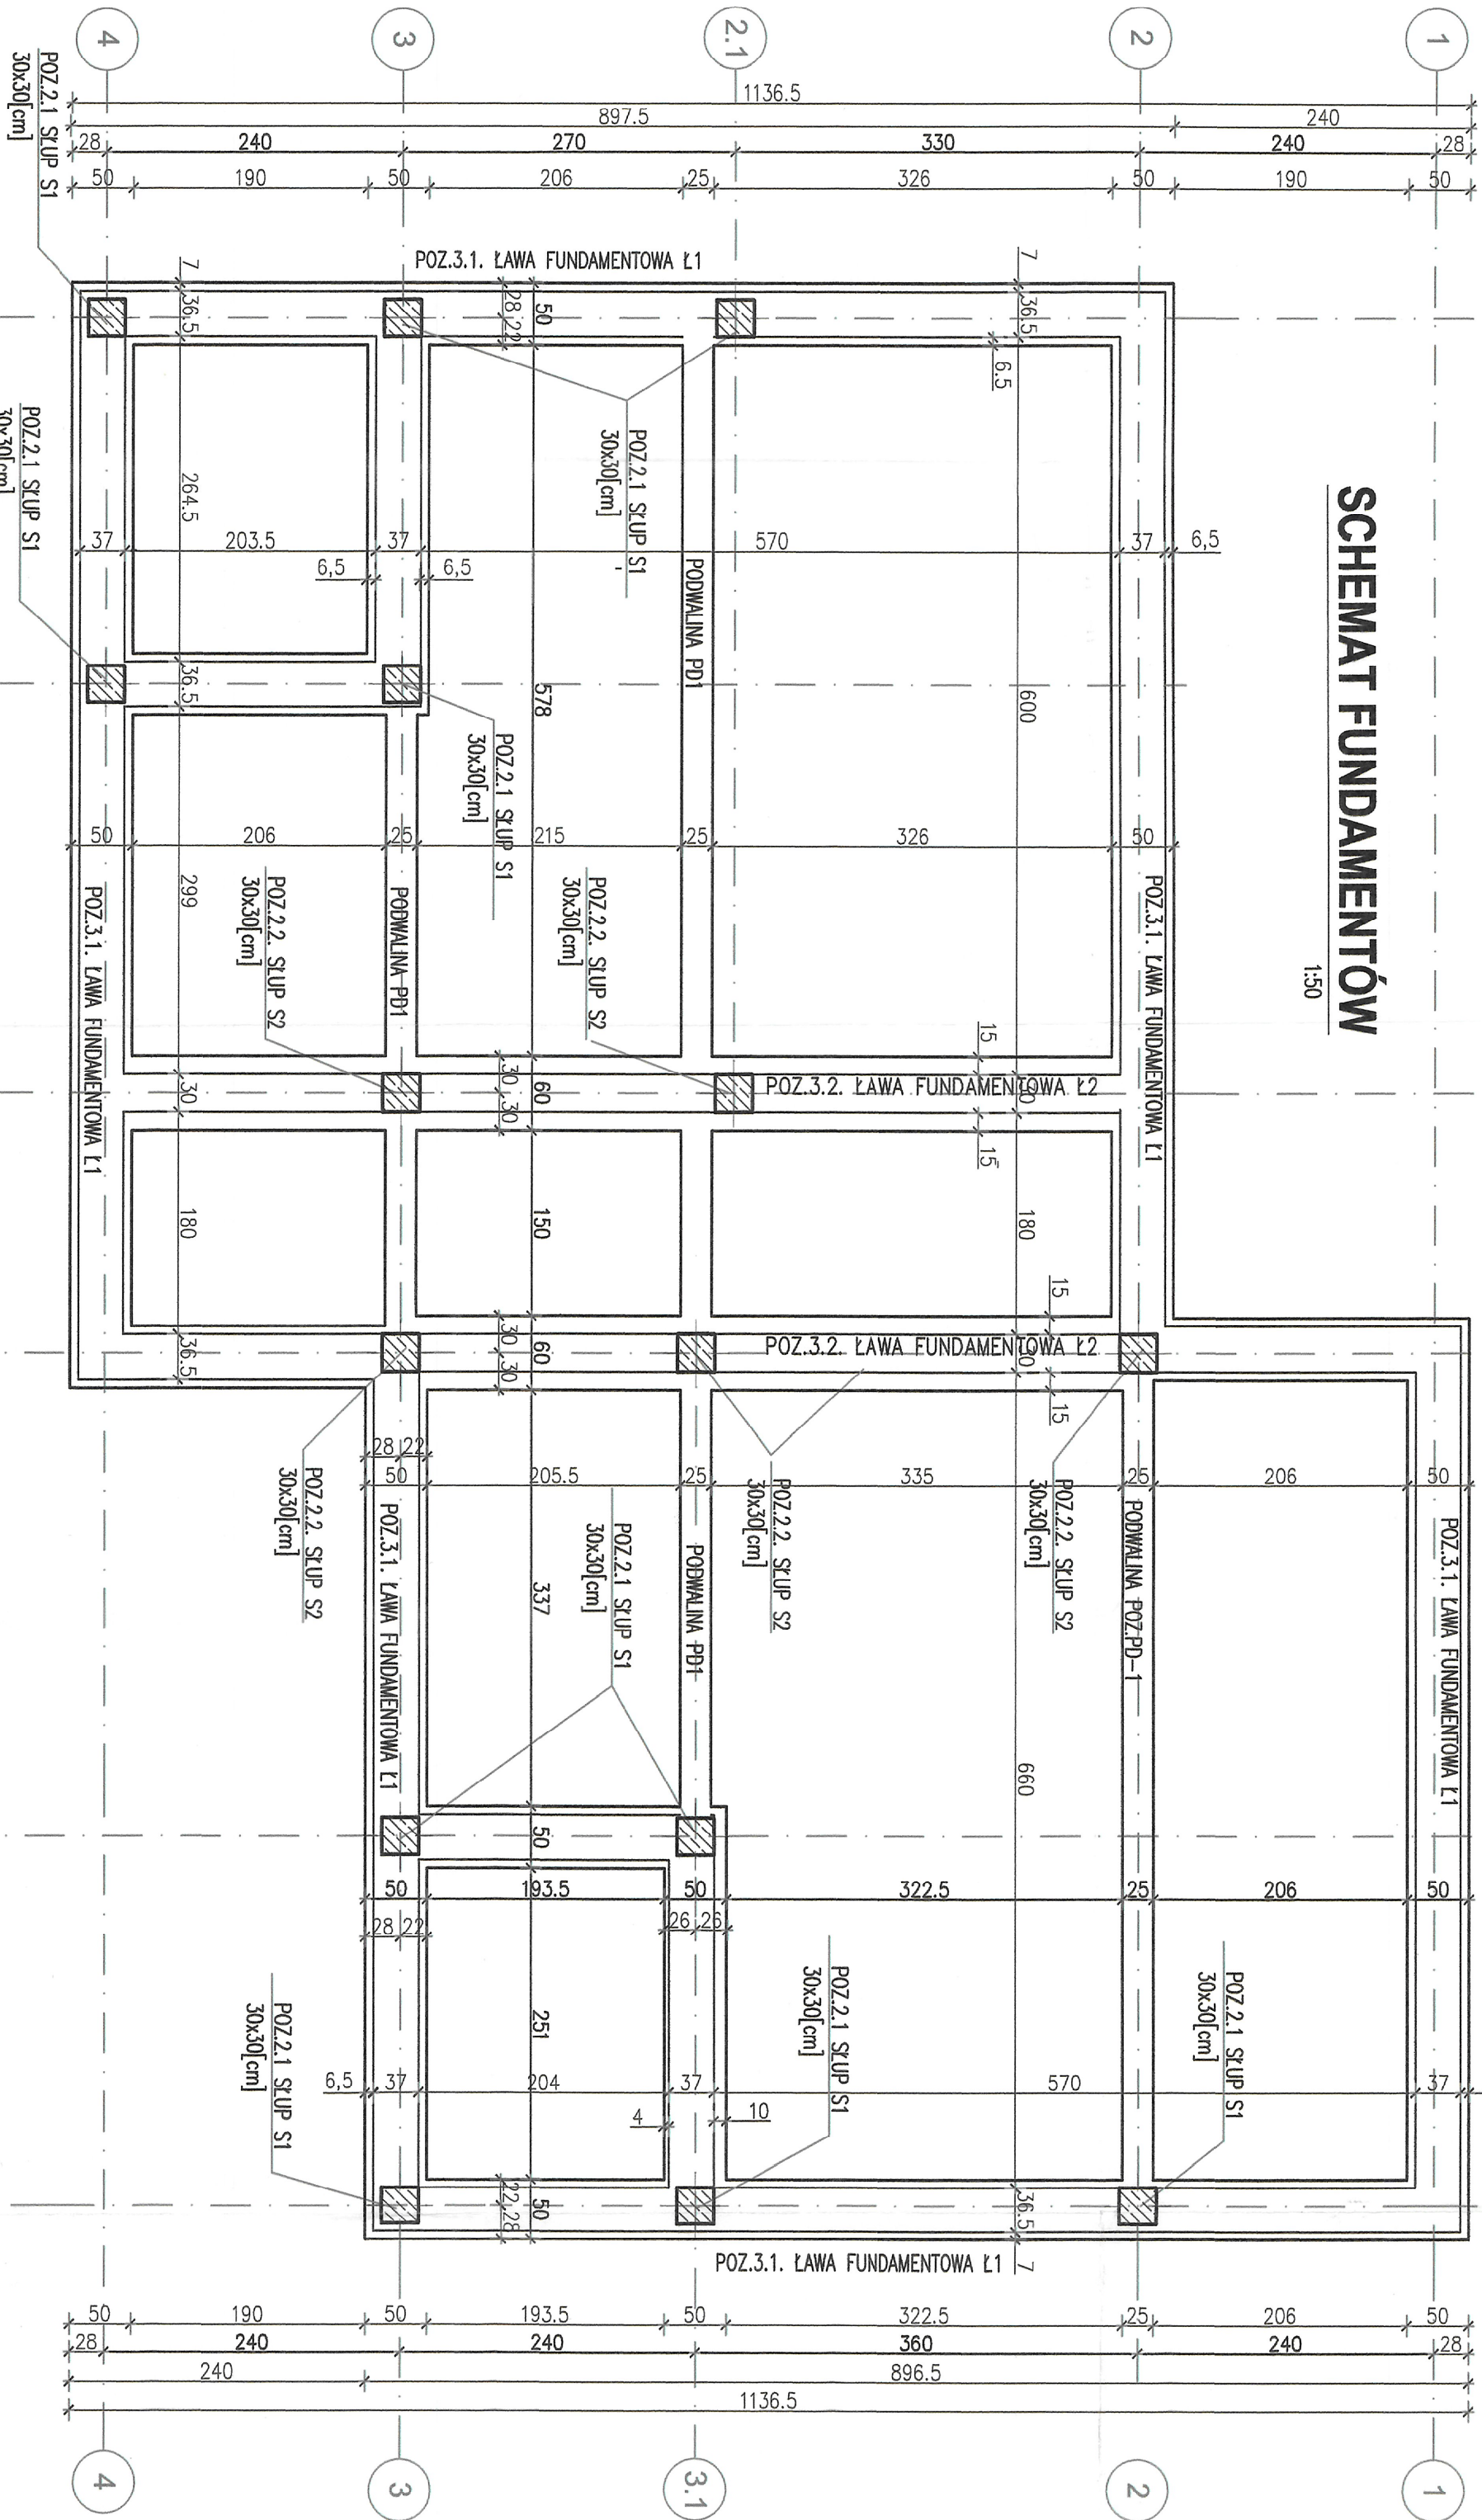

DOKUMENTACJA PROJEKTOWA  
Za zgodność z projektem  
KIEROWNIK BUDOWY

Naczelny Inżynier

INWESTOR Skarb Państwa - Generalny Dyrektor Dróg Krajowych i Autostrad  
Wykonawca GDDKiA  
Budimex S.A.  
ul. Sienkiewicza 40  
01-040 Warszawa

Jednostka Projektowa TRAKT  
ul. Sienkiewicza 40  
01-040 Warszawa

Zamierzenie inwestycyjne  
Projekt i budowa obwodnicy Brzozowa w ciągu S3 oraz  
dostosowanie drogi krajowej nr 3 do parametrów drogi  
ekspresowej na odcinku Brzozowo-Miękowo

Zadanie Budowa obwodnicy Brzozowa w ciągu S3 oraz  
rozbudowa drogi krajowej nr 3 do parametrów drogi  
ekspresowej na odcinku Brzozowo-Miękowo

TM ARCHITEKTURA MOP Przyjemów zachód. Toileta i elementy małej architektury.  
TOM IX.II.2 - Budynki WC - część konstrukcyjna

Tytuł rysunku FUNDAMENTY - SCHEMAT KONSTRUKCJI

nr umowy	SKALA	DATA	STADIUM	BRANŻA	nr rys.
42/010/2018-4007	1:50	2018	PAB	KONSTRUKCJE	1.1/PAR-1-1-PB-01