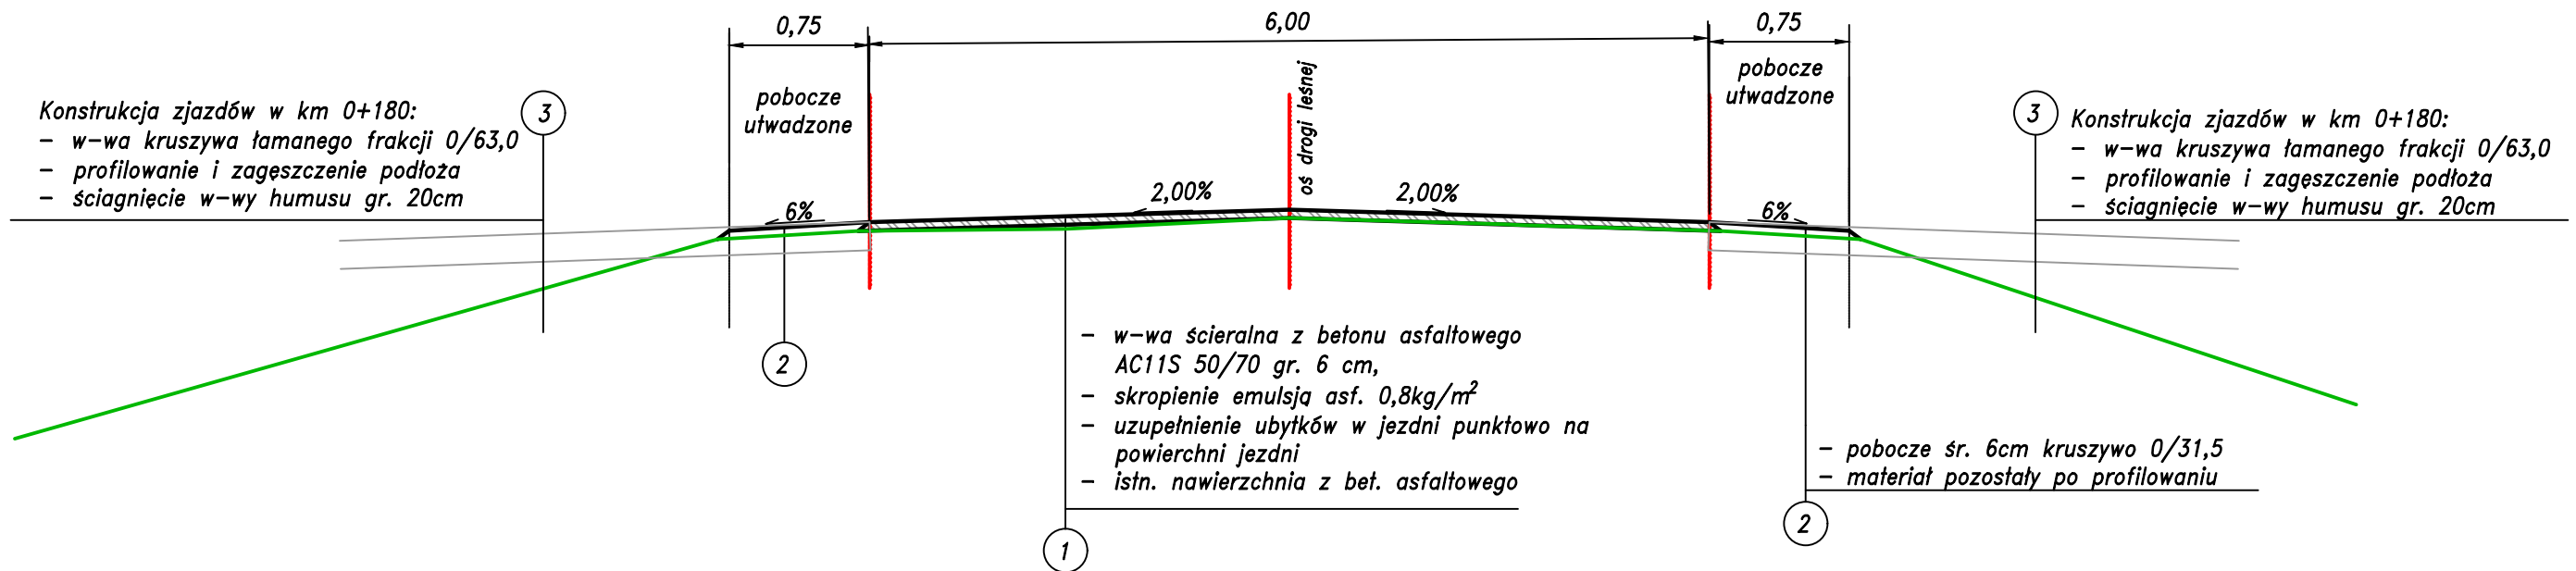


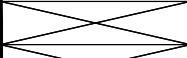


Przekrój normalny drogi leśnej
Droga nr 22 i 83



JEDNOSTKA PROJEKTOWA:		CURSUS PROJEKT Marcin Ludwig ul. Spokojna 14, 44-171 Pławniowice tel. +48 602 555 630 NIP: 756-153-85-22 Regon: 241085395 www.cursusprojekt.pl mail: biuro@cursusprojekt.pl				
INWESTOR:		PGL LASY PAŃSTWOWE NADLEŚNICTWO OLESNO ul. Gorzowska 74, 46-300 Olesno Tel/fax +48 34 358 22 04 +48 34 358 28 72 e-mail: olesno@katowice.lasy.gov.pl http://www.olesno.katowice.lasy.gov.pl/				
LOKALIZACJA INWESTYCJI:		NADLEŚNICTWO OLESNO, LEŚNICTWO TRZEBISZYN województwo opolskie, powiat kluczborski, jedn. ewid. 160403_2 Gmina Lasowice Wielkie, obręb 0080 Szumirad, dz. ewid. AR_3.71/2, 72/2, AR_6.92, 93,				
PRZEDSIĘWZIĘCIE:		NAPRAWA NAWIERZCHNI DROGI LEŚNEJ NR 22 i 83 W LEŚNICTWIE TRZEBISZYN				
STADIUM: PROJEKT WYKONAWCZY		BRANŻA: DROGOWA			NR PROJEKTU: 04-2023	
PODSTAWA OPR.: Umowa / Zlecenie		TYTUŁ RYSUNKU: PRZEKRÓJ NORMALNY			NR RYS. 2.0	
FUNKCJA:		IMIĘ I NAZWISKO:	BRANŻA:	NR UPR:	PODPIS:	SKALA:
PROJEKTANT		MGR INŻ. MARCIN LUDWIG	DROGI	SLK/2515/POOD/09		1:50
						DATA: MARZEC 2023