

PROJEKT STAŁEJ ORGANIZACJI RUCHU

Obiekt: Droga leśna (wewnętrzna) dł. 0,100 km
ul. Podlesie w Lubawce
(dz. nr 628/158 obręb 0002 Lubawka)

Zarządzający drogą: Nadleśnictwo Kamienna Góra
58-400 Kamienna Góra, ul. Bohaterów Getta 33

Projektant: Krystyna Mazanik
UAN.V-7342/3/272/94

Krystyna Mazanik

ZAWARTOŚĆ OPRACOWANIA

- Karta zatwierdzenia
- Opis techniczny
- Mapa orientacyjna w skali 1 : 20 000
- Rys. 1. Projektowana stała organizacja ruchu
- Wykaz tablic TL-2
- Wykaz znaków drogowych

Styczeń 2022 r.

*Przebieg drogi, projektowane aktualne są
na dzień 26.05.2022r.
Krystyna Mazanik*

Kamienna Góra, dnia 26.05.2025r.

ZATWIERDZENIE

Na podstawie art. 10 ustawy z dnia 20 czerwca 1997 r. - Prawo o ruchu drogowym /Dz. U. z 2021 r. poz. 450 z późn. zm./ oraz na podstawie § 3 ust.1a Rozporządzenia Ministra Infrastruktury z dnia 23 września 2003 r. w sprawie szczegółowych warunków zarządzania ruchem na drogach oraz wykonywania nadzoru nad tym zarządzaniem /Dz. U. z 2017 r. poz. 784/,

zatwierdzam

w całości, bez zmian

projekt stałej organizacji ruchu na drodze wewnętrznej ul. Podlesie w Lubawce (dz. nr 628/158 obręb 0002 Lubawka) udostępnionej do ruchu publicznego.

Na podstawie § 8 ust. 7 ww. rozporządzenia termin, w którym powinna zostać wprowadzona zatwierdzona organizacja ruchu określa się do dnia 29.05.2025r.

Nadlesniczy
Nadlesniczy Kamienna Góra
Marek Fułat

Zatwierdzający

OPIS TECHNICZNY

1. PRZEDMIOT OPRACOWANIA

Przedmiotem niniejszego opracowania jest stała organizacja ruchu na drodze leśnej ul. Podlesie w Lubawce, udostępnionej do ruchu publicznego.

2. DANE OGÓLNE

Zarządzający drogą wewnętrzną: Nadleśnictwo Kamienna Góra z/s w Kamiennej Górze przy ul. Bohaterów Getta 33

Obiekt: Droga wewnętrzna leśna odcinek ul. Podlesie w Lubawce na działce nr 628/158 obręb 0002 Lubawka

Branża: Drogowa - stała organizacja ruchu drogowego

3. PODSTAWA OPRACOWANIA

Zamówienie zarządzającego drogą: Nadleśnictwo Kamienna Góra, ul. Bohaterów Getta 33, 58-400 Kamienna Góra

4. MATERIAŁY WYJŚCIOWE DO OPRACOWANIA

- mapy sytuacyjno wysokościowe w skali 1: 500
- Zarządzenie nr 36 Dyrektora Generalnego Lasów Państwowych z dnia 28 maja 2021r. w sprawie wytycznych dotyczących korzystania z dróg leśnych , a także ich oznakowania i udostępniania dla ruchu pojazdami silnikowymi, zaprzęgowymi i motorowerami
- Rozporządzenie Ministra Infrastruktury z dnia 23 września 2003r. w sprawie szczegółowych warunków zarządzania ruchem na drogach oraz wykonywania nadzoru nad tym zarządzaniem (t.j.: Dz.U. z 2017 r. poz.784)
- Rozporządzenie Ministra Infrastruktury z dnia 03 lipca 2003r. w sprawie szczegółowych warunków technicznych dla znaków i sygnałów drogowych oraz urządzeń bezpieczeństwa ruchu drogowego i warunków ich umieszczania na drogach (Dz.U. Nr 220, poz. 2181 z późn. zm.)
- wizja i pomiary w terenie
- ustalenia z zarządzającym drogą

5. CHARAKTERYSTYKA DRÓG

Droga leśna objęta opracowaniem jest odcinkiem ulicy Podlesie pełniącej funkcję drogi dojazdowej do zabudowy mieszkaniowej, do kościoła i do lasu. Wjazdy do lasu nie są udostępnione do ruchu publicznego, ponieważ oznakowane są tablicami TL-1.

Ulica Podlesie ma jeden pas ruchu szerokości 4,0m. Odcinek gminny i 50mb drogi leśnej ma nawierzchnię asfaltową, natomiast dalsze 50m drogi do kościoła wybrukowane jest kostką kamienną 18/20. Droga wyposażona jest w próg zwalniający wymuszający ograniczenie prędkości do 20 km/h.

Natężenie ruchu na drodze jest małe.

6. ROZWIĄZANIA PROJEKTOWE

Wewnętrzna droga leśna o długości 100m (udostępniona do ruchu publicznego) jest drogą bez przejazdu, w związku z czym oznakowano ją tylko na wlocie od drogi publicznej. Z uwagi na dopuszczalną prędkość przejazdu przez próg zwalniający na drodze leśnej wprowadza się strefę ruchu z ograniczoną prędkością do 20 km/h. Schemat oznakowania drogi wewnętrznej przedstawiono na rysunku nr 1.

7. WARUNKI TECHNICZNE I ZASADY UMIESZCZANIA ZNAKÓW NA DROGACH

Znaki drogowe na ulicach umieszcza się w odległości 0,50-2,0m od krawędzi jezdni, na wysokości 2,20m licząc od poziomu jezdni do dolnej krawędzi znaku (tabliczki).

Na drodze wewnętrznej stanowiącej kontynuację drogi gminnej publicznej należy stosować znaki drogowe wielkości małe wykonane z blachy ocynkowanej dwa razy zaginanej, pokryte folią odblaskową typu 1.

Oznakowanie należy mocować na słupkach stalowych średnicy zewnętrznej 60,3mm (2"). Lokalizacja znaków powinna być zgodna ze wskazaną na załączonym schemacie (rys. nr 1).

Materiały do oznakowania pionowego powinny posiadać certyfikat na znak bezpieczeństwa „B” lub Świadectwo Kwalifikacji do kompleksowego wykonania pionowego oznakowania dróg wydane przez IBDiM. Każdy materiał, na który nie ma Polskiej Normy powinien posiadać świadectwo zgodności z Polską Normą lub Aprobata Techniczną wydaną przez Instytut Badawczy Dróg i Mostów.

Krzysztof Starek

MAPA ORIENTACYJNA

SKALA 1 : 20 000


droga leśna objęta opracowaniem

droga qminna

droga powiatowa nr 3469D

droga powiatowa nr 3469D

Chelmsko i Błażejów Śląskie

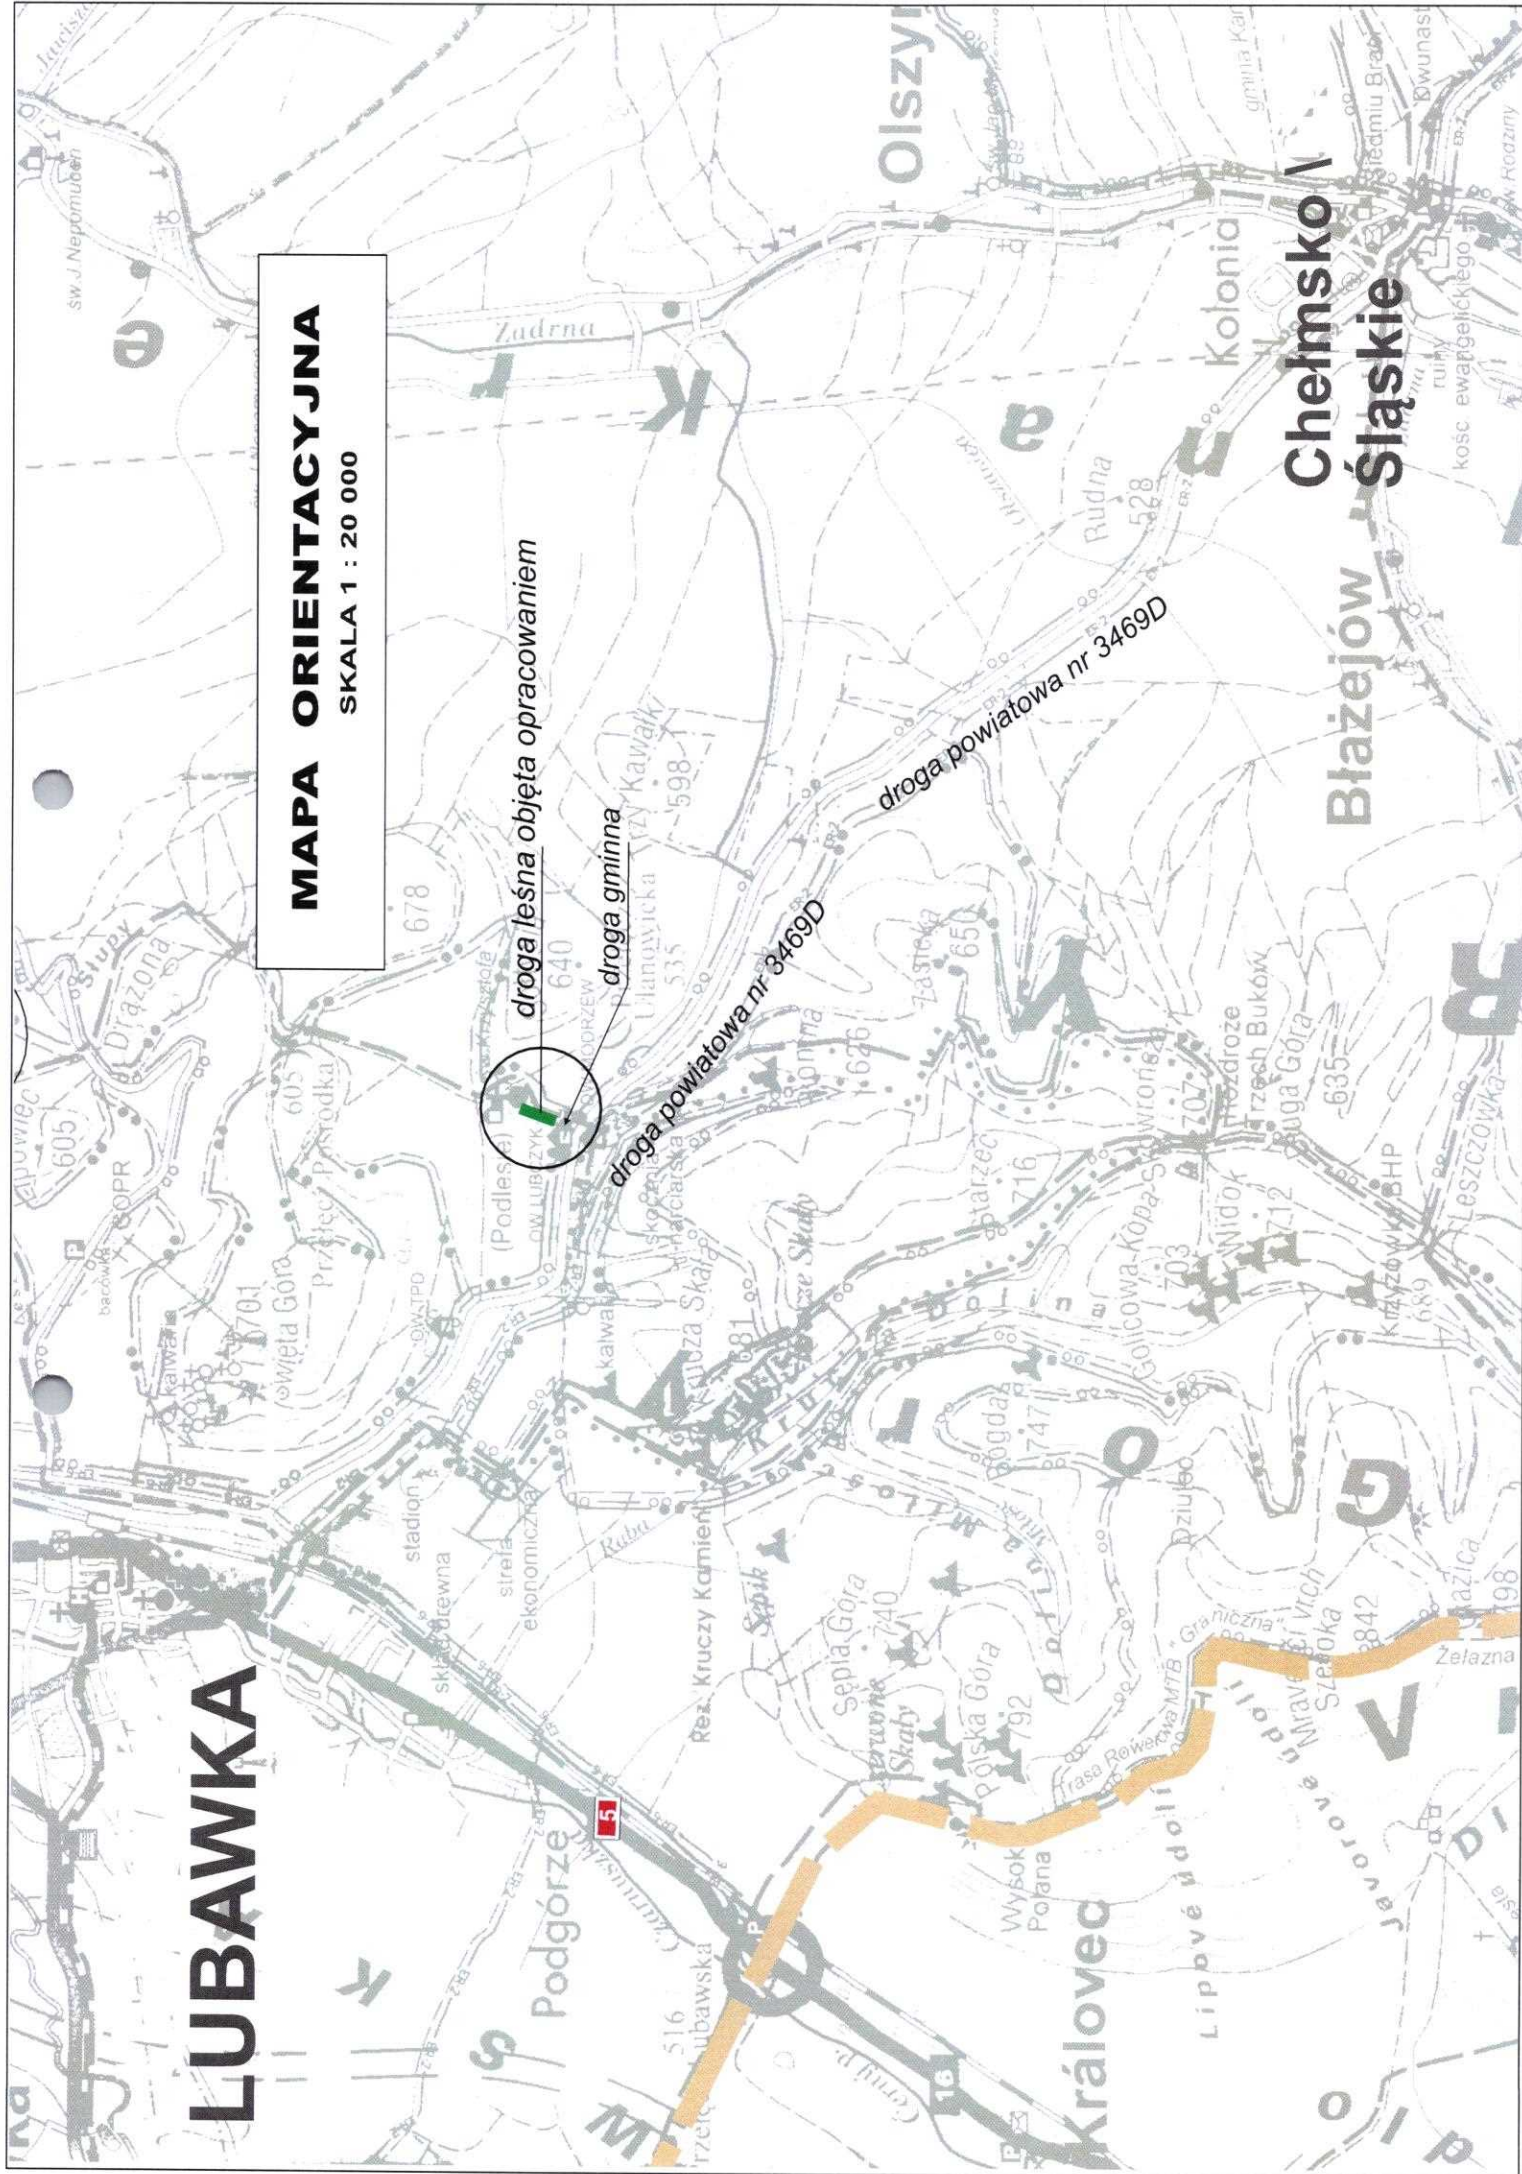

Schemat oznakowania drogi leśnej (bez przejazdu)



Droga leśna Lubawka ul.Podlesie

WYKAZ TABLIC TL-2



1 szt



T-20 / 1 szt znak drogowy
grupy wielkości mały,
pokryty folią odblaskową typu 1

Droga leśna Lubawka ul.Podlesie

WYKAZ ZNAKÓW DROGOWYCH
grupy wielkości małe (średnicy 600mm), pokryte folią odblaskową typu 1



D-52 / 1 szt



B-33 / 1 szt zamontowane
pod znakami D-52



D-53/ 1 szt zamontowane
na odwrocie znaków D-52