


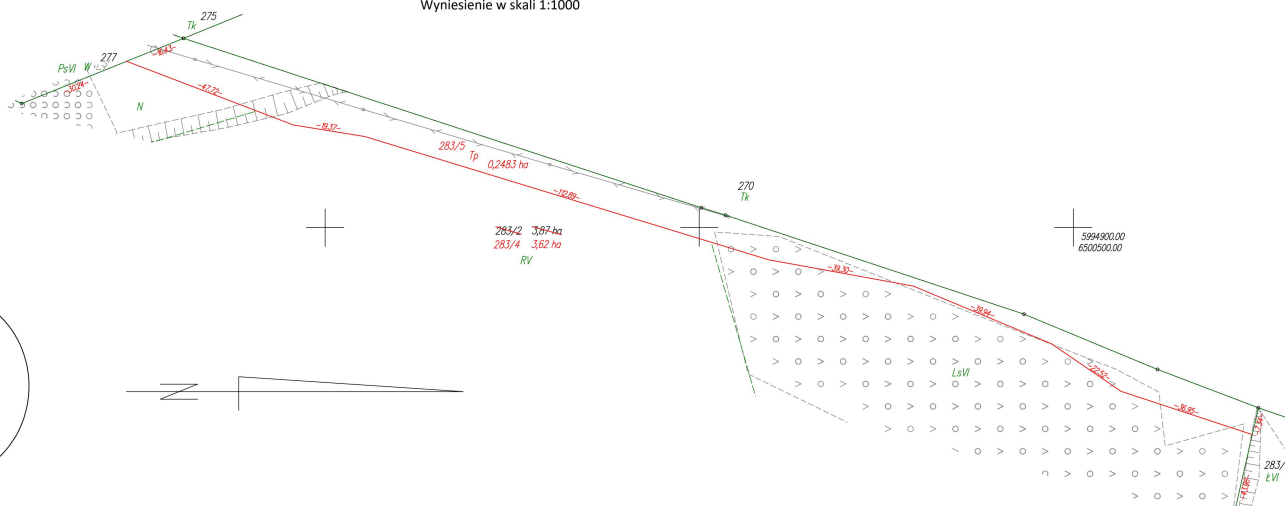

STAN DOTYCHCZASOWY						Nomenklatura prawna	STAN NOWY						
Nr jedn. rejestr.	Numer działki	Rodzaj użytku i klasa			Powierzchnia ha		Numer działki	Rodzaj użytku i klasa			Powierzchnia ha		
		OFU	OZU	OZK	użytki w klas		działki		OFU	OZU	OZK	użytki w klas	działki
G.10	283/2	R	R	V	1,60	3,87		283/4	R	R	V	1,49	3,62
		S	R	V	0,10				S	R	V	0,10	
		Br	R	V	0,24				Br	R	V	0,24	
		Ps	Ps	VI	0,35				Ps	Ps	VI	0,35	
		Ls	Ls	VI	1,42				Ls	Ls	VI	1,33	
		N			0,16				N			0,11	
		Razem			3,87				283/5	Tp			
							Razem			3,87	3,87		

Powierzchnia działki nr 283/4 po podziale została obliczona przez różnicę

Krzysztof Myszk

Elektronicznie
podpisany przez
Krzysztof Myszk
Data: 2025.01.29
10:05:21 +01'00'

Małgorza
ta
Cymerys

Elektronicznie
podpisany przez
Małgorzata
Cymerys
Data: 2025.10.28
15:45:57 +01'00'

Elektronicznie
podpisany przez
Małgorzata
Cymerys
Data: 2025.10.28
15:45:57 +01'00'

woj.: pomorskie
powiat: kościerski
Jedn. Ewid.: 220604_2 Kościerzyna - G
obręb: 0025 Sarnowy
działka nr: 283/2
Adres: Sarnowy
ID zgł: 6640.228.2021

MAPA Z PROJEKTEM PODZIAŁU NIERUCHOMOŚCI

opracowana w trybie przepisów ustawy o gospodarce nieruchomościami
z dn. 21 sierpnia 1997r. (Dz. U z 2024r. poz 1145 z późn. zm.) oraz
ustawy o transporcie kolejowym z dn. 28 marca 2003r.
(Dz. U z 2024r. poz 697, 731 z późn. zm.)

SKALA 1:5000

Wykazane na mapie granice nieruchomości podlegającej podziałowi są zgodne z danymi ewidencyjnymi.

Wykonawca:

MGGP
GRUPA MGGP

ul. Kaczkowskiego 6, 33-100 Tarnów
NIP: 7342480395
Data: 12.12.2024

Signed by /
Kierownik pracy geodezyjnej:

GEODETA
gr. inż. Emil Rutkowski
upr. zarw. 23824

Date / Data:
Nr upr 2025 24 30 17:58