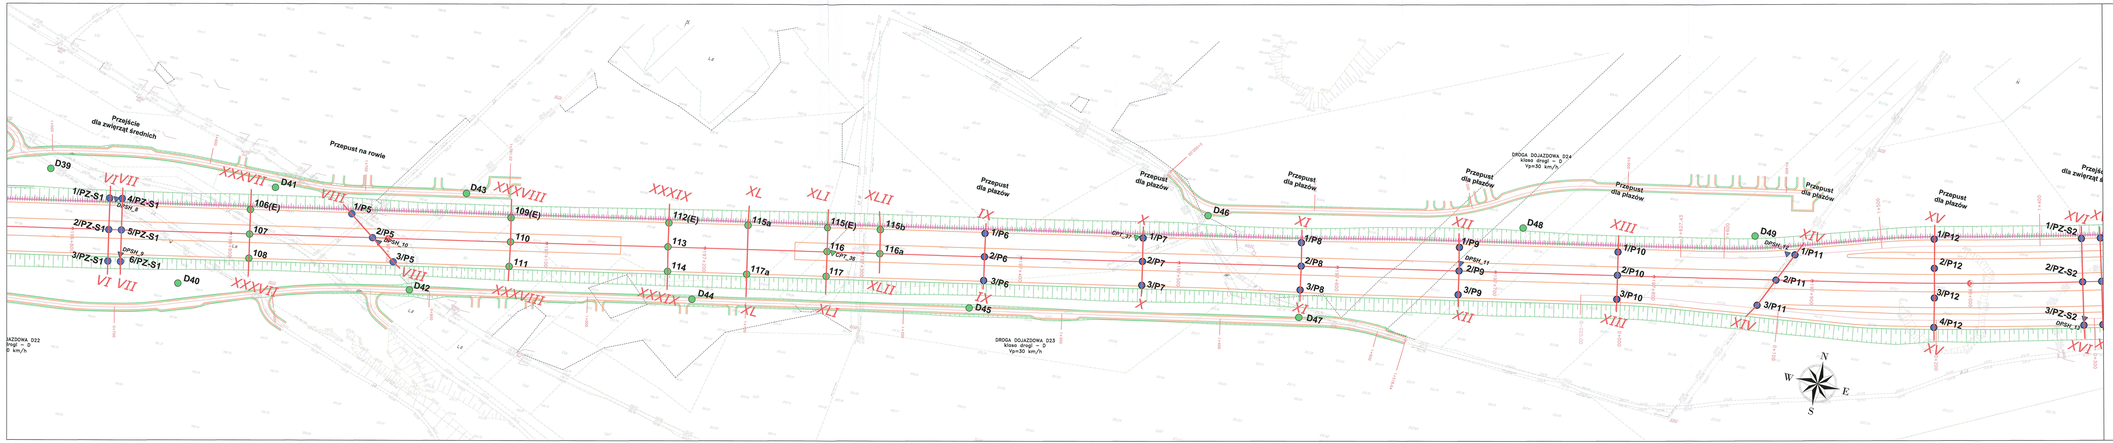

LEGENDA:

15,74(E),D12, ŁŁ9
– wykonane otwory badawcze pod drogi
(15,74 – głębokość, E – otwór ze sztuczną głowicą z ekrany akustyczne, D12 – drogi dojazdowe, Ł9 – łączniki)

79a, D10a, ŁŁ8
– wykonane otwory badawcze dla skontrolowania gruntów organicznych

2/WD-11
– wykonane otwory badawcze pod obiekty mostowe

1/P1,1/PD2, 1/PZ-S1, 1/PZ-M1
– wykonane otwory badawcze pod przepusty i przejścia dla zwierząt

1/ZB6
– wykonane otwory badawcze pod zbiorniki

1/SMOP,1/SPO
– wykonane otwory badawcze pod MOP-y i SPO

CPT_1
– wykonane sondowania statyczne CPT

DPH_10, DPSH_5
– wykonane sondowania dynamiczne DPH, DPSH

MS_ – mosty w ciągu projektowanej drogi S8
WS_ – wiadukty w ciągu projektowanej drogi S8
SP_ – kładka dla pieszych nad projektowaną drogą S8
KR_ – kładka dla pieszych nad projektowaną drogą S8
WA_ – wiadukt w ciągu drogi lądowiskowej
P_ – przepusty na rowach i przepusty dla płazów w ciągu drogi ekspresowej
PD_ – przepusty w ciągu dróg dojazdowych i lądowisk
PZ_ – przejścia dla zwierząt
MOP_ – miejsca obsługi podróżnych
SPO_ – stacja pobrus rzyłat
PZ-M_ – przejście dla zwierząt małych
PZ-S_ – przejście dla zwierząt średnich

A-A – linia przekroju geologiczno-inżynierskiego podłużnego drogi; wyrysuje się w projektowanego stożnia drogi S8

I-I – linia i numer przekroju geologiczno-inżynierskich poprzecznych drogi

XLVI-XLVI – linia i numer uzupełniających przekrojów geologiczno-inżynierskich poduchunych drogi

II-II – linia i numer przekrojów geologiczno-inżynierskich poprzecznych drogi (W)

II – linia i numerację przekrojów geologiczno-inżynierskich obiektów inżynierskich (ściany nosowe, przepusty, zbiorniki, MOP-y, SPO) zamieszczonych na dodatkowych warstwach rysunkowych (w tym przy przekrojach podłużnych obiektów inżynierskich) 4.1.5 & 5.2.2.2, oraz 5.2.2 Atlas dokumentacyjna; Typ 3- Obiekty inżynierskie

– osie projektowanych dróg (z aktualnym kilometrażem)

– projektowany układ drogowy (zaktualizowany po wykonaniu prac terenowych)

– otwory

– kwiatpole jeziór

– obiekty inżynierskie (wiadukty, mosty, kładki, itp.)

– przepusty,

– ekrany

– osnowa geodezyjna

WYKONAŁ PROJ. GEOLOGICZNY:
Sp. z o.o. OKŁ OKŁ GEOLOGICZNY
ul. Rolna 12, 40-555 Katowice, tel. 32 351 08 00, fax 32 351 08 01