


942

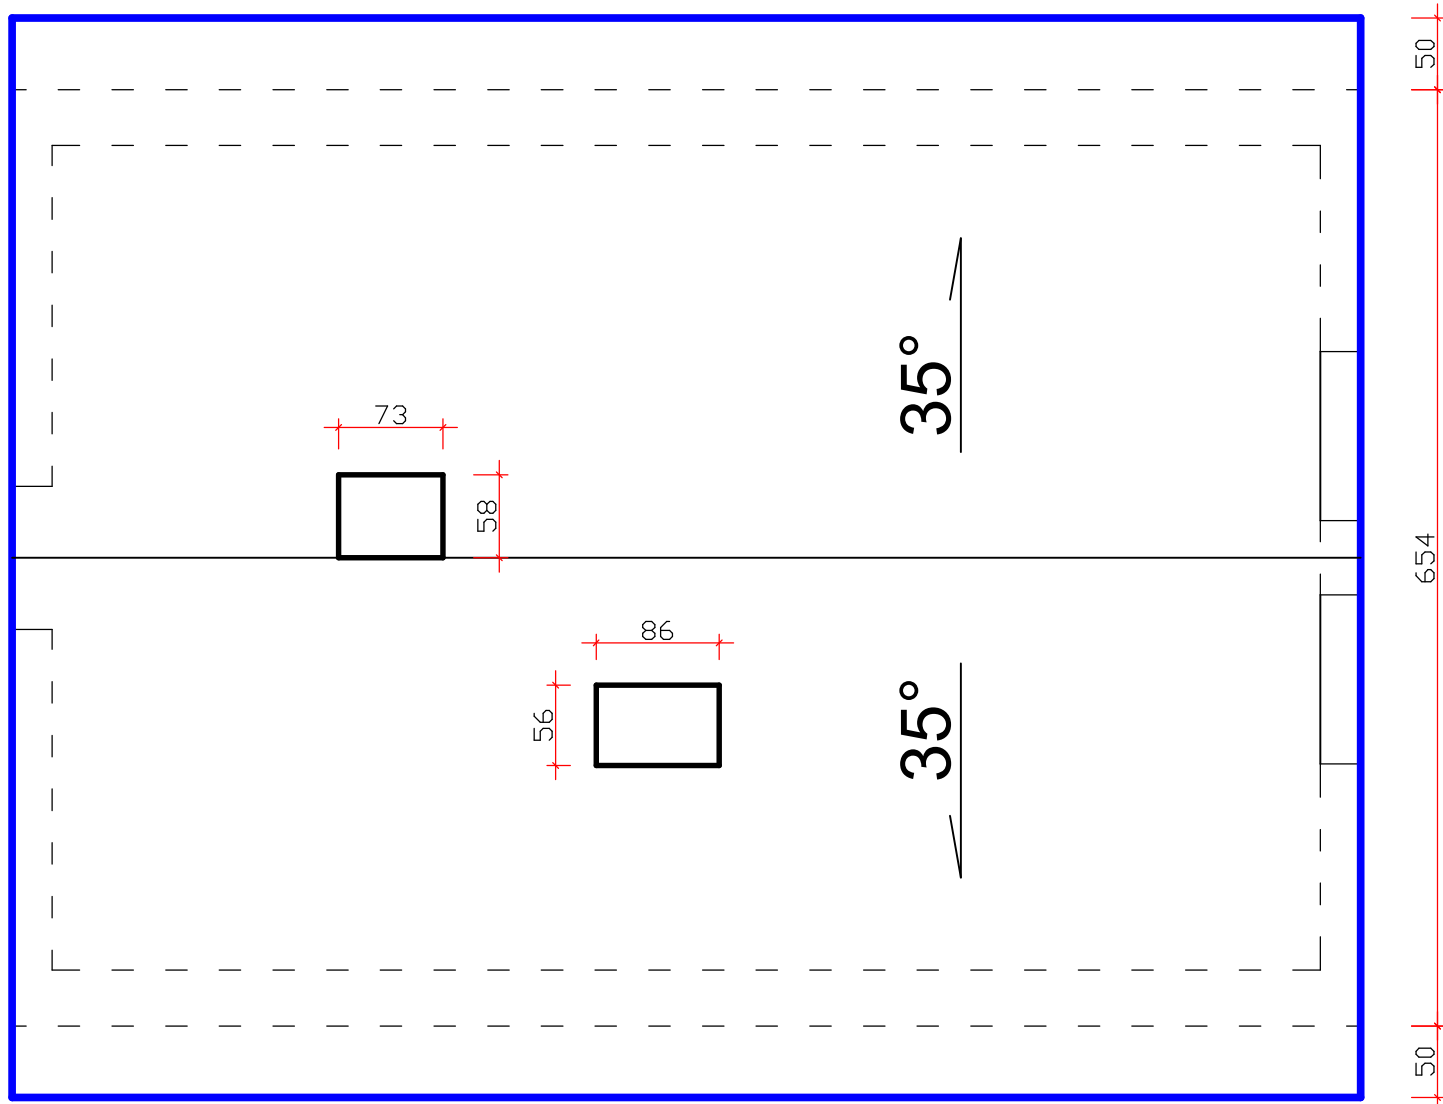

OBRYŚ POŁACI DACHOWEJ

ZAKŁAD OGÓLNOBUDOWLANY
MAREK SMOROWIŃSKI
UL. ZWIERZYŃIECKA 17A
62-035 KÓRNIK

INWESTOR: LASY PAŃSTWOWE NADLEŚNICTWO
KONSTANTYNOWO KONSTANTYNOWO 1
62-035 KONSTANTYNOWO
TEMAT: WYMIANA POKRYCIA DACHOWEGO NA BUDYNKU
GOSPODARCZYM UL. DROŹDŻYCKA 8 62-060 STĘSZEW
DZIAŁKA nr ewid. 676/1 OBRĘB MODRZE GMINA STĘSZEW

STADIUM: PROJEKT BUDOWLANY

TYTUŁ RYSUNKU	RZUT POŁACI DACHOWEJ	PODPIS	SKALA: 1:50
PROJEKTOWAŁ	tech.bud. MAREK SMOROWIŃSKI 205/87/Pw		DATA: WRZESIEŃ 2021r
OPRACOWAŁ			
			RYSUNEK: nr 2