



DETAL OBRÓBKİ BLACHARSKIEJ COKOŁU
skala 1:20

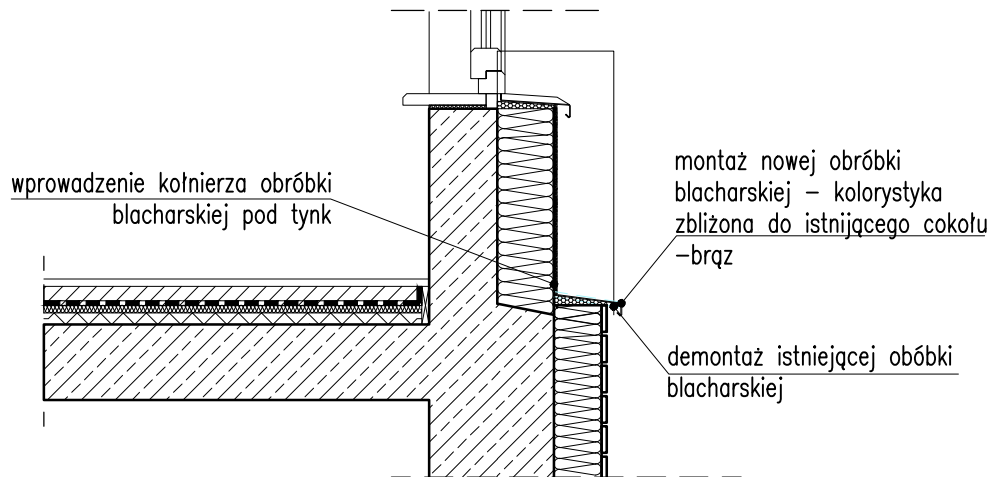

DETAL MONTAŻU PARAPETÓW
skala 1:20

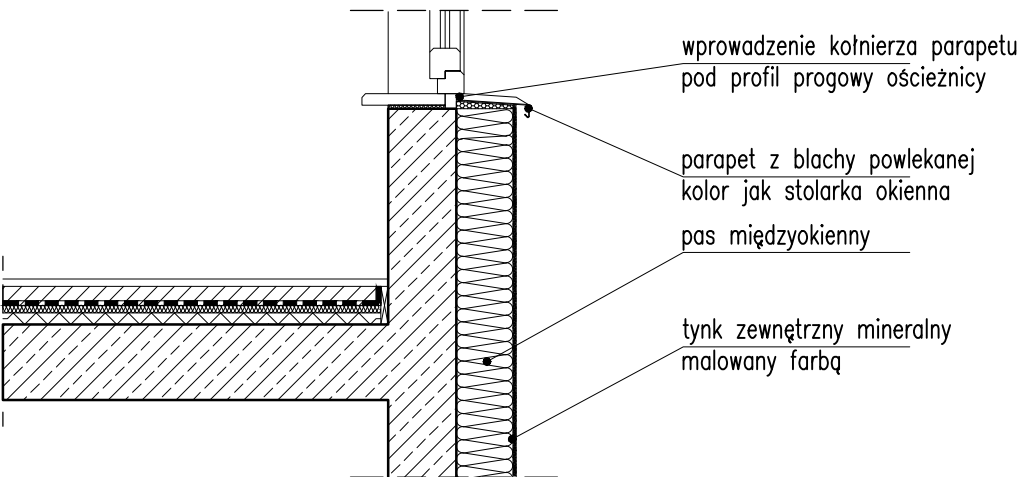

OZNACZENIA:



ELEMENTY DO ROZBIÓRKI

UWAGI:

1. Dokładny wymiar obróbek blacharskich dopasować na budowie

Główny projektant:				PROKON - PROJEKTOWANIE mgr inż. MONIKA GRABOWSKA 71-804 Szczecin, ul. Małego Księcia 14	
Nazwa obiektu:				Branża:	
REMONT ELEWACJI, KLATKI SCHODOWEJ I CZĘŚCI POMIESZCZEŃ, WYKONANIE NOWYCH OTWORÓW W ŚCIANACH KONSTRUKCYJNYCH NA PARTERZE W BUDYNKU PROKURATURY REJONOWEJ W KAMIENIU POMORSKIM				ARCH. - BUD.	
Adres:				Skala:	
72-400 KAMIEŃ POMORSKI UL. MONIUSZKI 1 (DZIAŁKA NR 101/1 OBRĘB 2 KAMIEŃ POMORSKI)				1:20	
Inwestor:				Data:	
PROKURATURA OKRĘGOWA W SZCZECINIE 70-952 SZCZECIN UL.STOISŁAWA 6				12.2018	
Tytuł rysunku:				Faza:	
DETALE FASADY				PW.	
Projektował:		mgr inż. Monika Grabowska		136/Sz/90, ZAP/BO/1193/01	Nr rys.: 14.
Opracował:		inż. arch. Aleksandra Grabowska			
Sprawdził:					