




Detal zadaszenia nad wejściem do archiwum  
skala 1:20

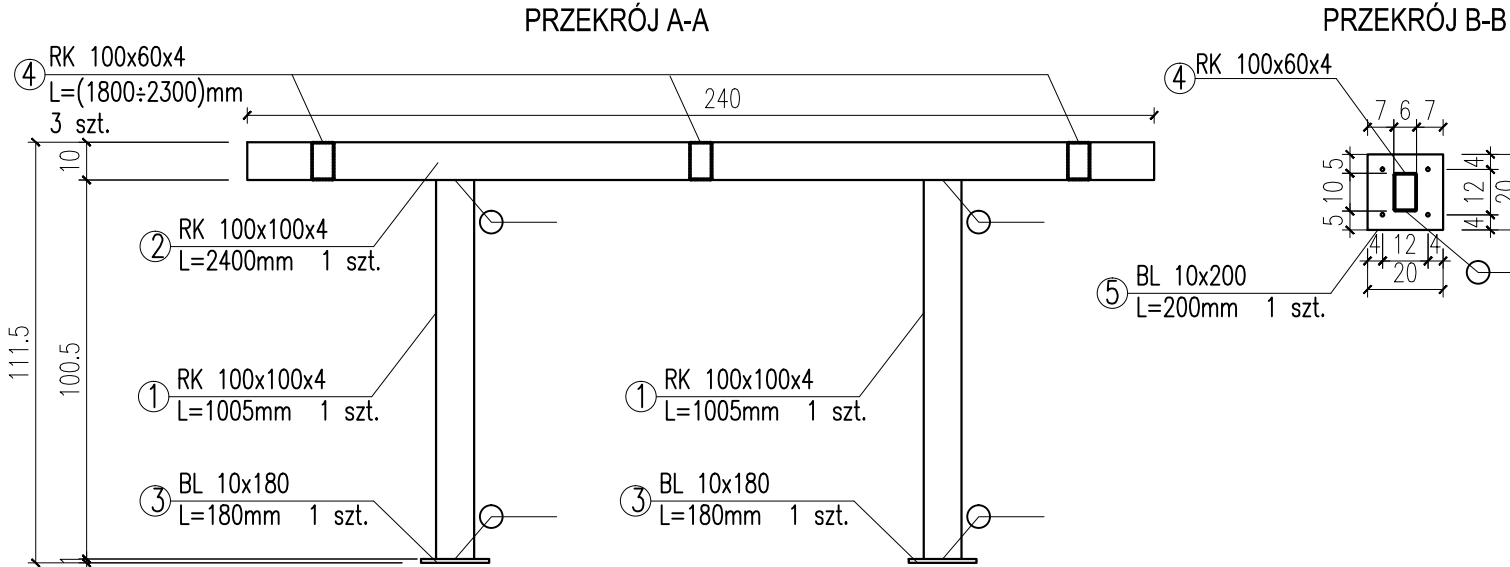

WIDOK Z GÓRY

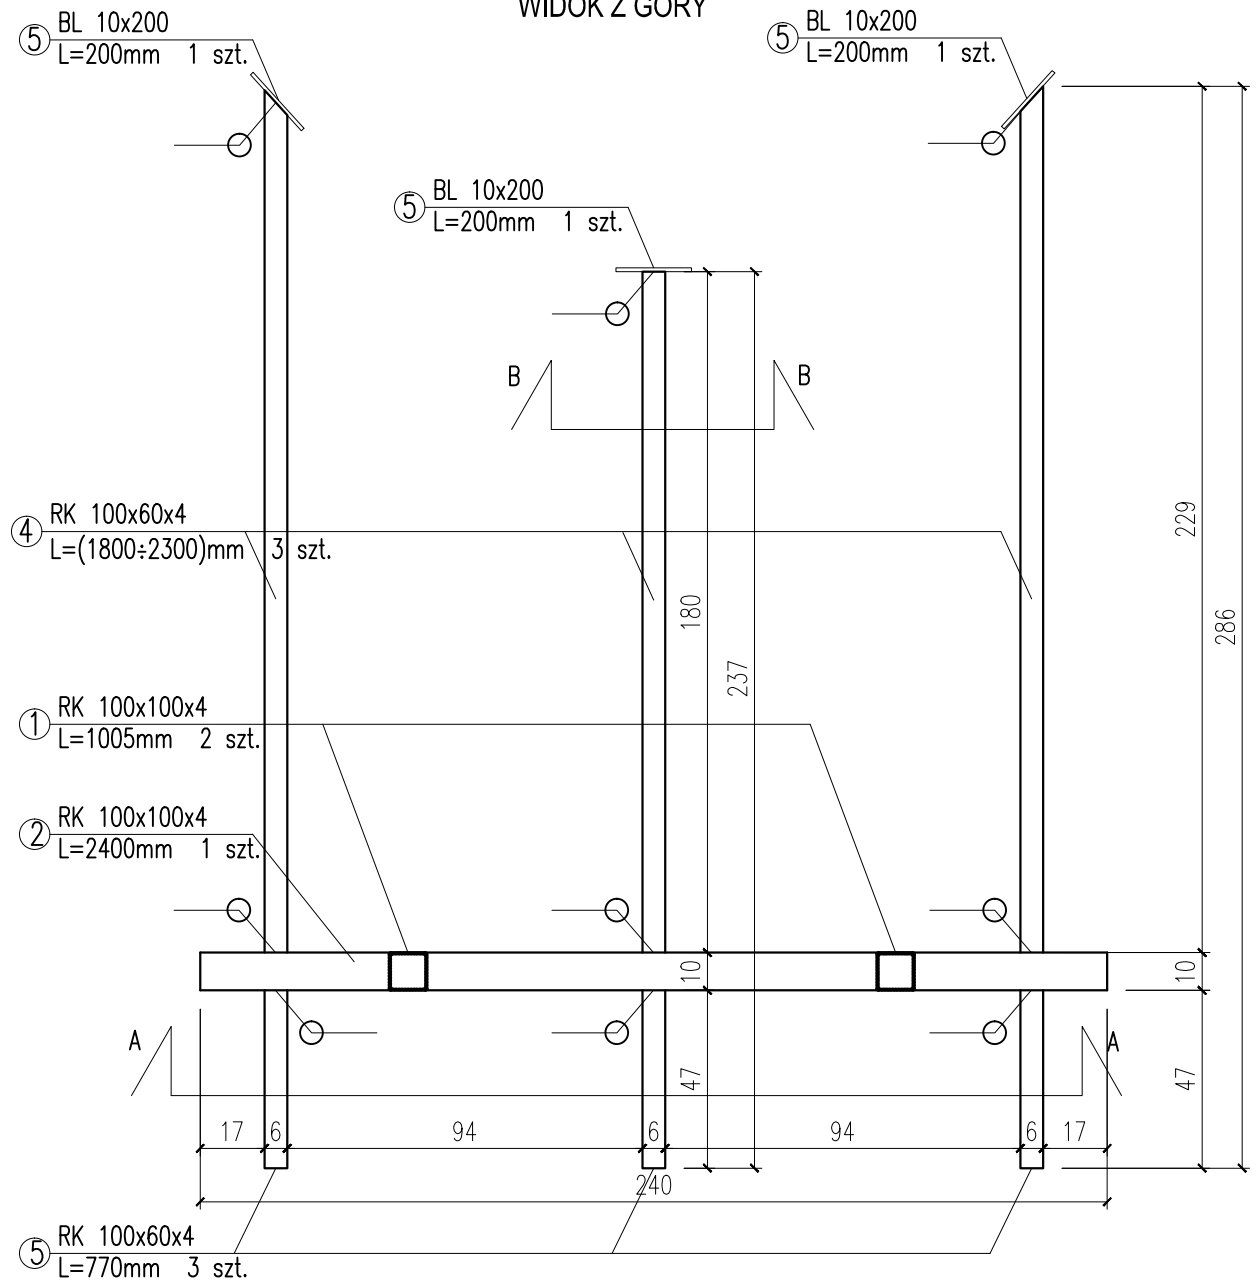

Geometria zadaszenia nad wejściem do archiwum  
skala 1:50

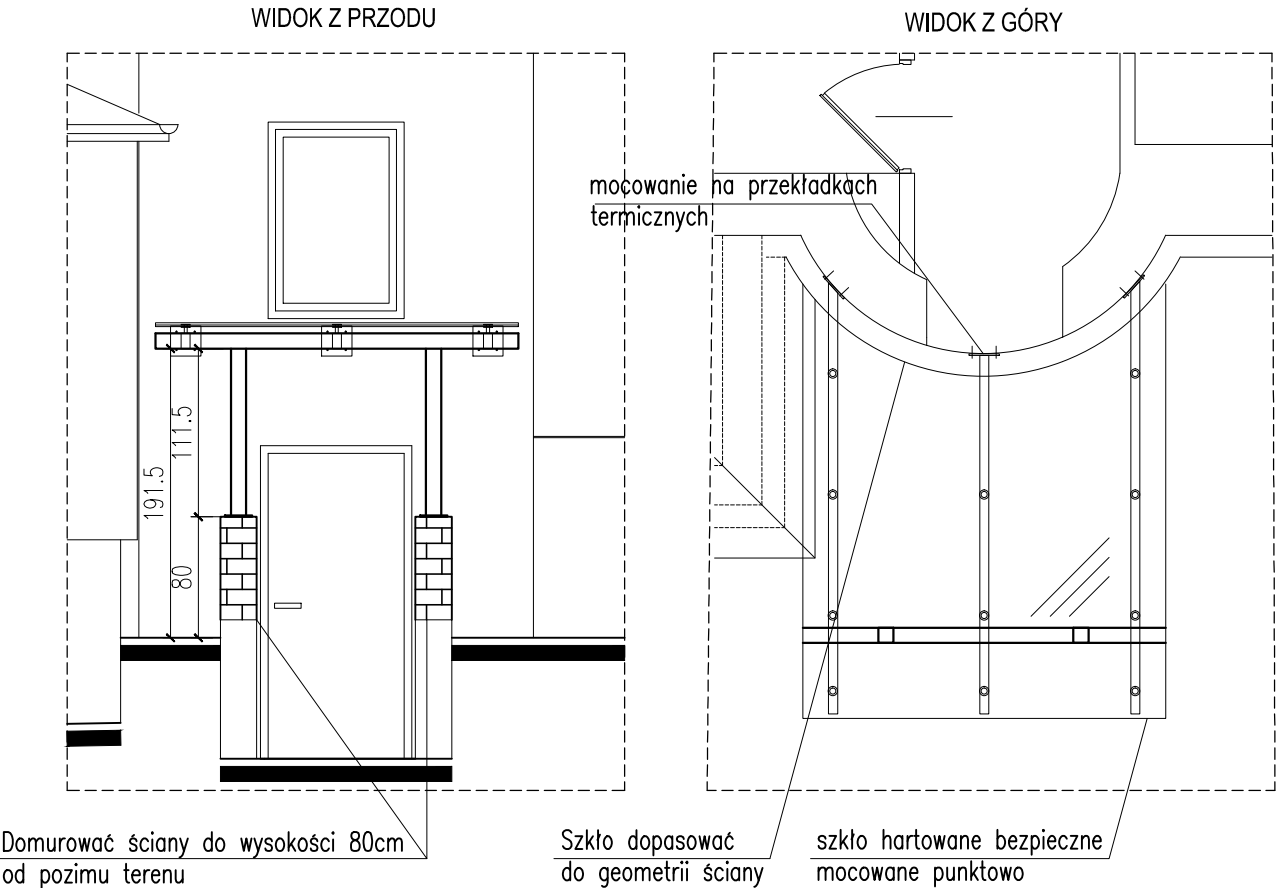

- UWAGI
- wymiary należy sprawdzić na budowie
  - dobór odpowiedniego typu kotwienia należy każdorazowo skonsultować z dostawcą zadaszenia,
  - materiał: aluminium, malowane proszkowo
  - dopuszcza się stosowanie konstrukcji ze stali nierdzewnej kwasoodpornej, malowanej proszkowo
  - grubość szkła min. 2x6 mm hartowane, laminowane, ESG 66.4, szkło bezbarwne
  - nie powinno zalegać więcej jak 15-20 cm lekkiego puchu śnieżnego oraz 10 cm grubości lodu
  - kotwienie za pomocą szpilek gwintowanych na 4 piny do marki gr. min 8 mm
  - szpilki min. M10, głębokość minimalna kotwienia 12 cm

Główny projektant:				PROKON - PROJEKTOWANIE mgr inż. MONIKA GRABOWSKA 71-804 Szczecin, ul. Małego Księcia 14	
Nazwa obiektu:				Branża:	
REMONT ELEWACJI, KLATKI SCHODOWEJ I CZĘŚCI POMIESZCZEŃ, WYKONANIE NOWYCH OTWORÓW W ŚCIANACH KONSTRUKCYJNYCH NA PARTERZE W BUDYNKU PROKURATURY REJONOWEJ W KAMIENIU POMORSKIM				ARCH. - BUD.	
Adres:				Skala:	
72-400 KAMIEŃ POMORSKI UL. MONIUSZKI 1 (DZIAŁKA NR 101/1 OBRĘB 2 KAMIEŃ POMORSKI )				1:50/1:20	
Inwestor:				Data:	
PROKURATURA OKRĘGOWA W SZCZECINIE 70-952 SZCZECIN UL. STOIŚLAWA 6				12.2018	
Tytuł rysunku:				Faza:	
DETALE ZADASZENIA NAD DRZWIAMI DO ARCHIWUM				PW.	
Projektował:		mgr inż. Monika Grabowska		136/Sz/90, ZAP/BO/1193/01	Nr rys.:  16.
Opracował:		inż. arch. Aleksandra Grabowska			
Sprawdził:					