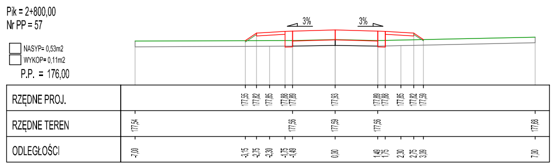
Pik = 2+800,00
Nr PP = 57
☐ NASYP= 0,53m2
☐ WYKOP= 0,11m2
P.P. = 176,00
3%
3%
RZĘDNE PROJ. 177,55 177,82 177,85 177,88 177,89 177,93 177,89 177,88 177,85 177,82 177,59
RZĘDNE TEREN 177,54 177,56 177,59 177,56 177,68
ODLEGŁOŚCI -7,00 -3,15 -2,75 -2,30 -1,75 -1,49 0,00 1,49 1,75 2,30 2,75 3,09 7,00

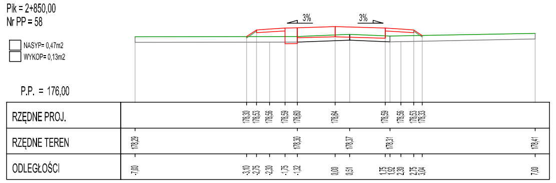
Pik = 2+850,00
Nr PP = 58
☐ NASYP= 0,47m2
☐ WYKOP= 0,13m2
P.P. = 176,00
3%
3%
RZĘDNE PROJ. 178,30 178,53 178,56 178,59 178,60 178,64 178,59 178,56 178,53 178,33
RZĘDNE TEREN 178,29 178,30 178,37 178,31 178,41
ODLEGŁOŚCI -7,00 -3,10 -2,75 -2,30 -1,75 -1,32 0,00 0,51 1,75 1,92 2,30 2,75 3,04 7,00

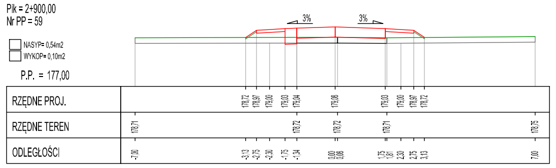
Pik = 2+900,00
Nr PP = 59
☐ NASYP= 0,54m2
☐ WYKOP= 0,10m2
P.P. = 177,00
3%
3%
RZĘDNE PROJ. 178,72 178,97 179,00 179,03 179,04 179,08 179,03 179,00 178,97 178,72
RZĘDNE TEREN 178,71 178,72 178,72 178,71 178,75
ODLEGŁOŚCI -7,00 -3,13 -2,75 -2,30 -1,75 -1,34 0,00 0,08 1,75 1,81 2,30 2,75 3,13 7,00

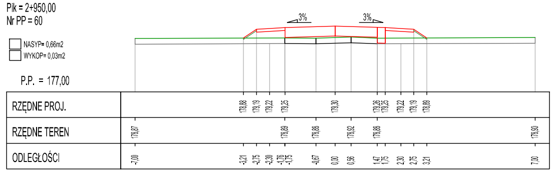
Pik = 2+950,00
Nr PP = 60
☐ NASYP= 0,66m2
☐ WYKOP= 0,03m2
P.P. = 177,00
3%
3%
RZĘDNE PROJ. 178,88 179,19 179,22 179,25 179,30 179,26 179,25 179,22 179,19 178,89
RZĘDNE TEREN 178,87 178,89 178,88 178,92 178,88 178,90
ODLEGŁOŚCI -7,00 -3,21 -2,75 -2,30 -1,76 -1,75 -0,67 0,00 0,56 1,47 1,75 2,30 2,75 3,21 7,00

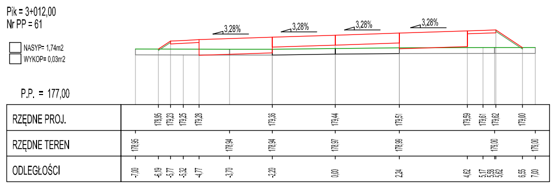
Pik = 3+012,00
Nr PP = 61
☐ NASYP= 1,74m2
☐ WYKOP= 0,03m2
P.P. = 177,00
3,28%
3,28%
3,28%
3,28%
RZĘDNE PROJ. 178,95 179,23 179,25 179,28 179,36 179,44 179,51 179,59 179,61 179,62 179,00
RZĘDNE TEREN 178,95 178,94 178,94 178,97 178,99 179,00 179,00
ODLEGŁOŚCI -7,00 -6,19 -5,77 -5,32 -4,77 -3,70 -2,20 0,00 2,24 4,62 5,17 5,58 5,62 6,55 7,00

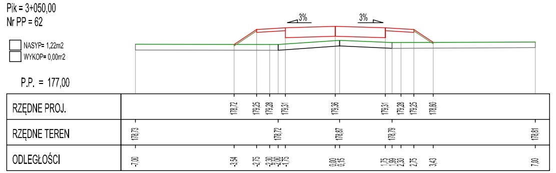
Pik = 3+050,00
Nr PP = 62
☐ NASYP= 1,22m2
☐ WYKOP= 0,00m2
P.P. = 177,00
3%
3%
RZĘDNE PROJ. 178,72 179,25 179,28 179,31 179,36 179,31 179,28 179,25 178,80
RZĘDNE TEREN 178,73 178,72 178,87 178,79 178,81
ODLEGŁOŚCI -7,00 -3,54 -2,75 -2,30 -2,00 -1,75 0,00 0,15 1,75 1,99 2,30 2,75 3,43 7,00

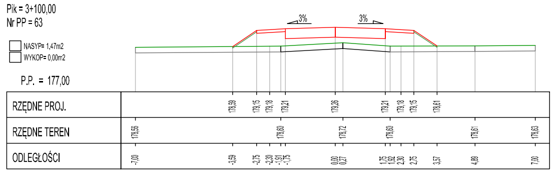
Pik = 3+100,00
Nr PP = 63
☐ NASYP= 1,47m2
☐ WYKOP= 0,00m2
P.P. = 177,00
3%
3%
RZĘDNE PROJ. 178,59 179,15 179,18 179,21 179,26 179,21 179,18 179,15 178,61
RZĘDNE TEREN 178,56 178,60 178,72 178,60 178,61 178,63
ODLEGŁOŚCI -7,00 -3,59 -2,75 -2,30 -1,91 -1,75 0,00 0,27 1,75 1,92 2,30 2,75 3,57 4,89 7,00

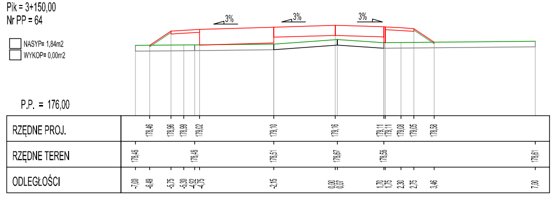
Pik = 3+150,00
Nr PP = 64
☐ NASYP= 1,84m2
☐ WYKOP= 0,00m2
P.P. = 176,00
3%
3%
3%
RZĘDNE PROJ. 178,46 178,96 178,99 179,02 179,10 179,16 179,11 179,11 179,08 179,05 178,58
RZĘDNE TEREN 178,46 178,48 178,51 178,67 178,56 178,61
ODLEGŁOŚCI -7,00 -6,49 -5,75 -5,30 -4,92 -4,75 -2,15 0,00 0,07 1,70 1,75 2,30 2,75 3,46 7,00

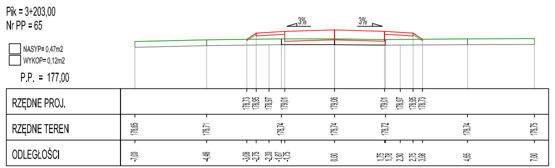
Pik = 3+203,00
Nr PP = 65
☐ NASYP= 0,47m2
☐ WYKOP= 0,12m2
P.P. = 177,00
3%
3%
RZĘDNE PROJ. 178,73 178,95 178,97 179,01 179,06 179,01 178,97 178,95 178,73
RZĘDNE TEREN 178,65 178,71 178,74 178,74 178,72 178,74 178,75
ODLEGŁOŚCI -7,00 -4,48 -3,08 -2,75 -2,30 -1,87 -1,75 0,00 1,75 1,78 2,30 2,75 3,08 4,65 7,00

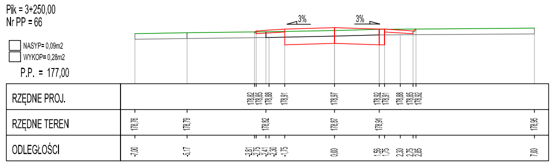
Pik = 3+250,00
Nr PP = 66
☐ NASYP= 0,09m2
☐ WYKOP= 0,28m2
P.P. = 177,00
3%
3%
RZĘDNE PROJ. 178,82 178,85 178,88 178,91 178,97 178,92 178,91 178,88 178,85 178,92
RZĘDNE TEREN 178,76 178,79 178,82 178,87 178,91 178,95
ODLEGŁOŚCI -7,00 -5,17 -2,81 -2,75 -2,41 -2,30 -1,75 0,00 1,56 1,75 2,30 2,75 2,85 7,00

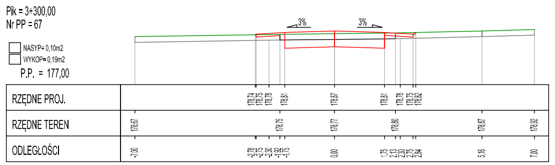
Pik = 3+300,00
Nr PP = 67
☐ NASYP= 0,10m2
☐ WYKOP= 0,19m2
P.P. = 177,00
3%
3%
RZĘDNE PROJ. 178,74 178,75 178,78 178,81 178,87 178,81 178,78 178,75 178,82
RZĘDNE TEREN 178,67 178,75 178,77 178,80 178,87 178,92
ODLEGŁOŚCI -7,00 -2,78 -2,75 -2,30 -1,92 -1,75 0,00 1,75 2,13 2,30 2,75 2,84 5,16 7,00

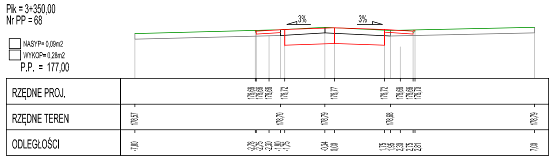
Pik = 3+350,00
Nr PP = 68
☐ NASYP= 0,09m2
☐ WYKOP= 0,28m2
P.P. = 177,00
3%
3%
RZĘDNE PROJ. 178,68 178,66 178,68 178,72 178,77 178,72 178,68 178,66 178,70
RZĘDNE TEREN 178,57 178,70 178,79 178,68 178,79
ODLEGŁOŚCI -7,00 -2,78 -2,75 -2,30 -1,90 -1,75 -0,34 0,00 1,75 1,95 2,30 2,75 2,81 7,00

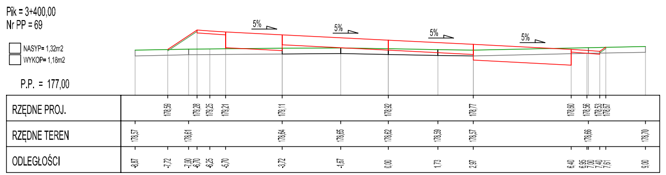
Pik = 3+400,00
Nr PP = 69
☐ NASYP= 1,32m2
☐ WYKOP= 1,18m2
P.P. = 177,00
5%
5%
5%
5%
RZĘDNE PROJ. 178,58 179,28 179,25 179,21 179,11 178,92 178,77 178,60 178,56 178,53 178,67
RZĘDNE TEREN 178,57 178,61 178,64 178,65 178,62 178,59 178,57 178,66 178,70
ODLEGŁOŚCI -8,87 -7,72 -7,00 -6,70 -6,25 -5,70 -3,72 -1,67 0,00 1,73 2,97 6,40 6,95 7,00 7,40 7,61 9,00

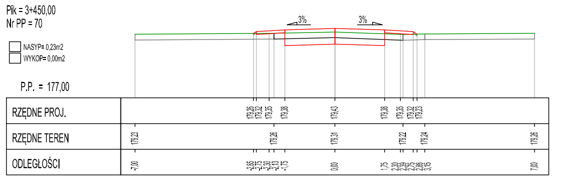
Pik = 3+450,00
Nr PP = 70
☐ NASYP= 0,23m2
☐ WYKOP= 0,00m2
P.P. = 177,00
3%
3%
RZĘDNE PROJ. 179,26 179,32 179,35 179,38 179,43 179,38 179,35 179,32 179,23
RZĘDNE TEREN 179,23 179,26 179,31 179,22 179,24 179,26
ODLEGŁOŚCI -7,00 -2,85 -2,75 -2,30 -2,13 -1,75 0,00 1,75 2,30 2,39 2,75 2,88 3,15 7,00

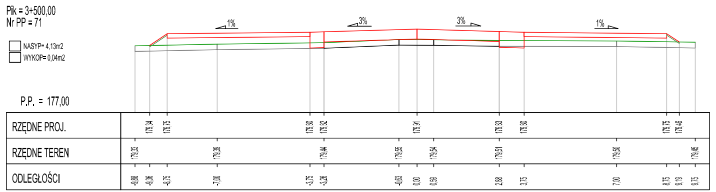
Pik = 3+500,00
Nr PP = 71
☐ NASYP= 4,13m2
☐ WYKOP= 0,04m2
P.P. = 177,00
1%
3%
3%
1%
RZĘDNE PROJ. 179,34 179,75 179,80 179,82 179,91 179,83 179,80 179,75 179,46
RZĘDNE TEREN 179,33 179,39 179,44 179,55 179,54 179,51 179,50 179,45
ODLEGŁOŚCI -9,88 -9,36 -8,75 -7,00 -3,75 -3,26 -0,63 0,00 0,59 2,68 3,75 7,00 8,75 9,19 9,75

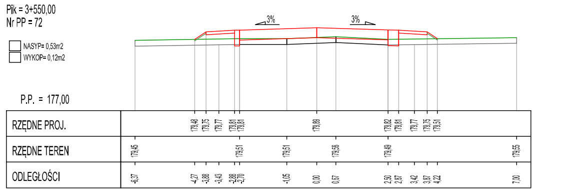
Pik = 3+550,00
Nr PP = 72
☐ NASYP= 0,53m2
☐ WYKOP= 0,12m2
P.P. = 177,00
3%
3%
RZĘDNE PROJ. 179,48 179,75 179,77 179,81 179,81 179,89 179,82 179,81 179,77 179,75 179,51
RZĘDNE TEREN 179,45 179,51 179,51 179,58 179,49 179,55
ODLEGŁOŚCI -6,37 -4,27 -3,88 -3,43 -2,88 -2,70 -1,05 0,00 0,67 2,50 2,87 3,42 3,87 4,22 7,00

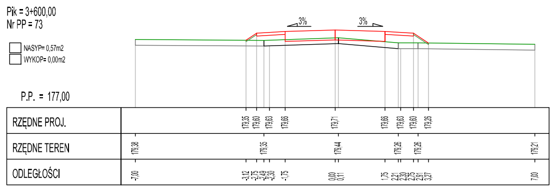
Pik = 3+600,00
Nr PP = 73
☐ NASYP= 0,57m2
☐ WYKOP= 0,00m2
P.P. = 177,00
3%
3%
RZĘDNE PROJ. 179,35 179,60 179,63 179,66 179,71 179,66 179,63 179,60 179,26
RZĘDNE TEREN 179,38 179,35 179,44 179,26 179,26 179,21
ODLEGŁOŚCI -7,00 -3,12 -2,75 -2,49 -2,30 -1,75 0,00 0,11 1,75 2,21 2,30 2,75 2,91 3,27 7,00

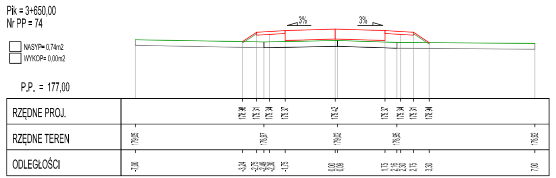
Pik = 3+650,00
Nr PP = 74
☐ NASYP= 0,74m2
☐ WYKOP= 0,00m2
P.P. = 177,00
3%
3%
RZĘDNE PROJ. 178,98 179,31 179,34 179,37 179,42 179,37 179,34 179,31 178,94
RZĘDNE TEREN 179,05 178,97 179,02 178,95 178,92
ODLEGŁOŚCI -7,00 -3,24 -2,75 -2,49 -2,30 -1,75 0,00 0,09 1,75 2,16 2,30 2,75 3,30 7,00

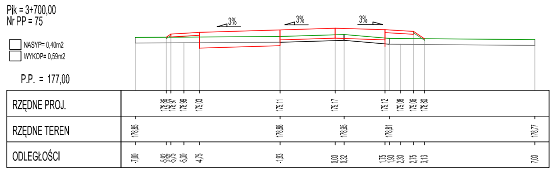
Pik = 3+700,00
Nr PP = 75
☐ NASYP= 0,40m2
☐ WYKOP= 0,59m2
P.P. = 177,00
3%
3%
3%
RZĘDNE PROJ. 178,86 178,97 178,99 179,03 179,11 179,17 179,12 179,08 179,06 178,80
RZĘDNE TEREN 178,85 178,88 178,95 178,81 178,77
ODLEGŁOŚCI -7,00 -5,92 -5,75 -5,30 -4,75 -1,93 0,00 0,32 1,75 1,90 2,30 2,75 3,13 7,00

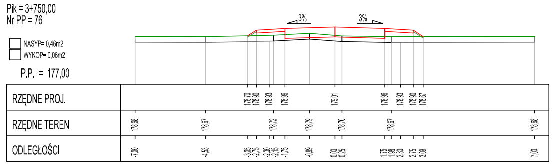
Pik = 3+750,00
Nr PP = 76
☐ NASYP= 0,46m2
☐ WYKOP= 0,06m2
P.P. = 177,00
3%
3%
RZĘDNE PROJ. 178,70 178,90 178,93 178,96 179,01 178,96 178,93 178,90 178,67
RZĘDNE TEREN 178,68 178,67 178,72 178,79 178,70 178,67 178,68
ODLEGŁOŚCI -7,00 -4,53 -3,05 -2,75 -2,30 -2,15 -1,75 -0,89 0,00 0,25 1,75 1,98 2,30 2,75 3,09 7,00

Pik = 3+800,00
Nr PP = 77

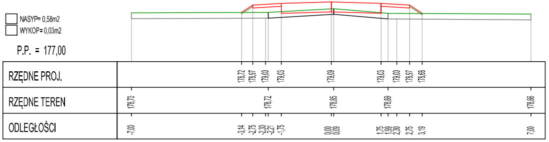
NASYP= 0,58m2
WYKOP= 0,03m2
P.P. = 177,00
3%
3%
RZĘDNE PROJ.
178,72 178,97 179,00 179,03 179,09 179,03 179,00 178,97 178,68
RZĘDNE TEREN
178,70 178,72 178,85 178,69 178,66
ODLEGŁOŚCI
-7,00 -3,14 -2,75 -2,30 -2,21 -1,75 0,00 0,09 1,75 1,99 2,30 2,75 3,19 7,00

Pik = 3+850,00
Nr PP = 78

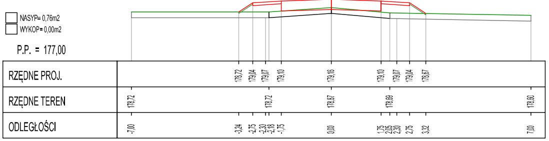
NASYP= 0,76m2
WYKOP= 0,00m2
P.P. = 177,00
3%
3%
RZĘDNE PROJ.
178,72 179,04 179,07 179,10 179,16 179,10 179,07 179,04 178,67
RZĘDNE TEREN
178,72 178,72 178,67 178,69 178,60
ODLEGŁOŚCI
-7,00 -3,24 -2,75 -2,30 -2,18 -1,75 0,00 1,75 2,05 2,30 2,75 3,32 7,00

Pik = 3+900,00
Nr PP = 79

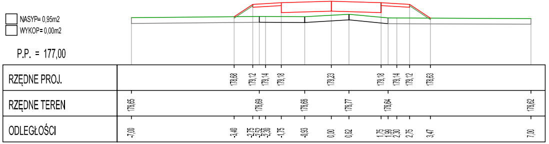
NASYP= 0,95m2
WYKOP= 0,00m2
P.P. = 177,00
3%
3%
RZĘDNE PROJ.
178,68 179,12 179,14 179,18 179,23 179,18 179,14 179,12 178,63
RZĘDNE TEREN
178,65 178,69 178,68 178,77 178,64 178,62
ODLEGŁOŚCI
-7,00 -3,40 -2,75 -2,52 -2,30 -1,75 -0,93 0,00 0,62 1,75 1,99 2,30 2,75 3,47 7,00

Pik = 3+950,00
Nr PP = 80

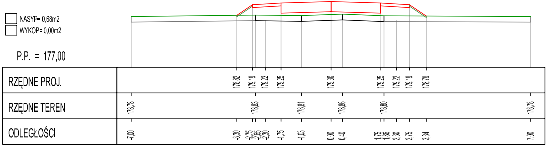
NASYP= 0,68m2
WYKOP= 0,00m2
P.P. = 177,00
3%
3%
RZĘDNE PROJ.
178,82 179,19 179,22 179,25 179,30 179,25 179,22 179,19 178,79
RZĘDNE TEREN
178,78 178,83 178,81 178,86 178,80 178,78
ODLEGŁOŚCI
-7,00 -3,30 -2,75 -2,65 -2,30 -1,75 -1,03 0,00 0,40 1,75 1,86 2,30 2,75 3,34 7,00

Pik = 3+995,00
Nr PP = 81

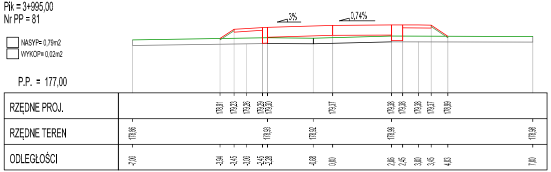
NASYP= 0,79m2
WYKOP= 0,02m2
P.P. = 177,00
3%
0,74%
RZĘDNE PROJ.
178,91 179,23 179,26 179,29 179,30 179,37 179,38 179,38 179,38 179,37 178,99
RZĘDNE TEREN
178,86 178,93 178,92 178,99 178,98
ODLEGŁOŚCI
-7,00 -3,94 -3,45 -3,00 -2,45 -2,28 -0,68 0,00 2,06 2,45 3,00 3,45 4,03 7,00

Pik = 4+050,00
Nr PP = 82

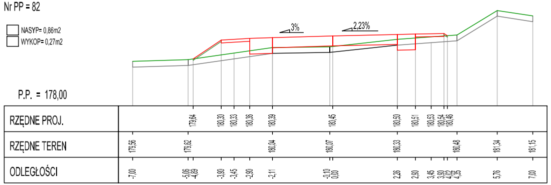
NASYP= 0,86m2
WYKOP= 0,27m2
P.P. = 178,00
3%
2,23%
RZĘDNE PROJ.
179,64 180,30 180,33 180,36 180,39 180,45 180,50 180,51 180,53 180,54 180,46
RZĘDNE TEREN
179,56 179,62 180,04 180,07 180,33 180,48 181,34 181,15
ODLEGŁOŚCI
-7,00 -5,06 -4,89 -3,90 -3,45 -2,90 -2,11 -0,10 0,00 2,26 2,90 3,45 3,90 4,02 4,35 5,76 7,00

Pik = 4+100,00
Nr PP = 83

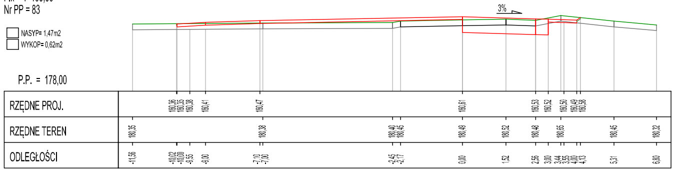
NASYP= 1,47m2
WYKOP= 0,62m2
P.P. = 178,00
3%
RZĘDNE PROJ.
180,36 180,35 180,38 180,41 180,47 180,61 180,53 180,52 180,50 180,49 180,58
RZĘDNE TEREN
180,35 180,38 180,40 180,45 180,49 180,52 180,48 180,65 180,45 180,32
ODLEGŁOŚCI
-11,56 -10,02 -10,00 -9,55 -9,00 -7,10 -7,00 -2,45 -2,17 0,00 1,52 2,56 3,00 3,44 3,55 4,00 4,13 5,31 6,80

Pik = 4+117,41
Nr PP = 84

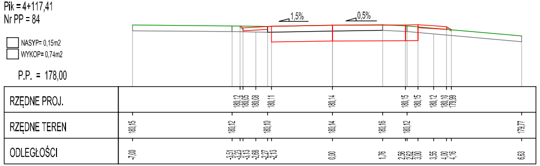
NASYP= 0,15m2
WYKOP= 0,74m2
P.P. = 178,00
1,5%
0,5%
RZĘDNE PROJ.
180,12 180,05 180,08 180,11 180,14 180,15 180,15 180,12 180,10 179,99
RZĘDNE TEREN
180,15 180,12 180,10 180,14 180,16 180,12 179,77
ODLEGŁOŚCI
-7,00 -3,51 -3,23 -3,13 -2,68 -2,27 -2,13 0,00 1,76 2,56 2,62 3,00 3,55 4,00 4,16 6,63

JEDNOSTKA PROJEKTOWA:

RM-DROGI
Radosław Misztal

Skrobów Kolonia 28M,
21-100 Lubartów
e-mail: biuro@rm-drogi.pl
tel. 668-041-712

INWESTYCJA:
Przebudowa dojazdu pożarowego nr 14
o długości ok. 4,3 km w Leśnictwie Pałecznica

INWESTOR:
Skarb Państwa - Państwowe Gospodarstwo Leśne
LasyPaństwowe - Nadleśnictwo Lubartów
ul. Kleeberga 17, 21-100 Lubartów

ZESPÓŁ AUTORSKI:

funkcja:	nazwisko	data	podpis
Projektant branża drogowa	mgr inż. Radosław Misztal LUB/0004/PBD/17	09.2021	
Sprawdzający branża drogowa	mgr inż. Robert Wołosz LUB/0165/PWOD/13	09.2021	

Stadium opracowania: PROJEKT TECHNICZNY

Tytuł rysunku: PRZEKROJE POPRZECZNE

Nr rysunku: 6.3
Skala: 1:100
data: 09.2021