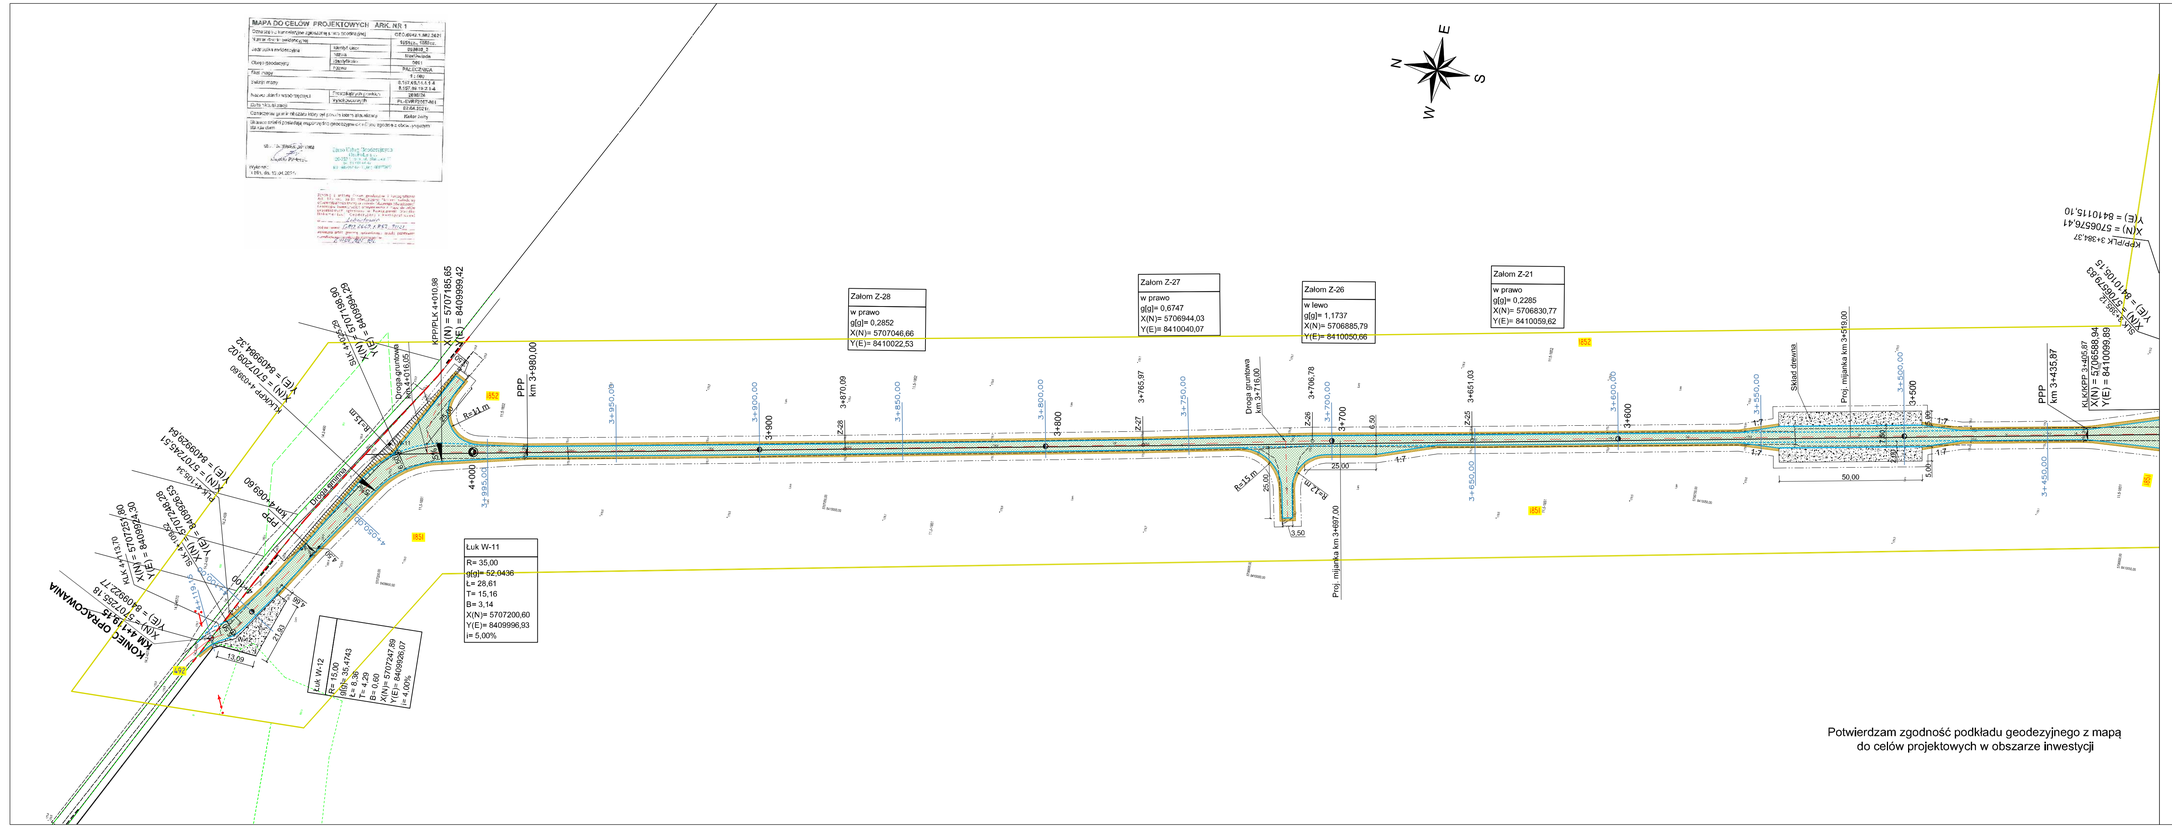

LEGENDA:

- ist granica pasa drogowego drogi gminnej
- proj. oś
- proj. nawierzchnia jezdni z kruszywa
- proj. pobocze gruntowe
- skład drewna
- proj. krawędź jezdni
- proj. krawędź pobocza
- proj. pas drogowy
- 1851 działki w zarządzie Nadleśnictwa
- 492 działki pasa drogowego

JEDNOSTKA PROJEKTOWA:
RM-DROGI Radosław Misztal
Skrobów Kolonia 28M, 21-100 Lubartów
e-mail: biuro@rm-drogi.pl
tel. 668-041-712

INWESTYCJA:

„Przebudowa dojazdu pożarowego nr 14 o długości ok. 4,3 km w Leśnictwie Pałecznica"

INWESTOR:

Skarb Państwa - Państwowe Gospodarstwo Leśne LasyPaństwowe - Nadleśnictwo Lubartów ul. Kleeberga 17, 21-100 Lubartów

ZESPÓŁ AUTORSKI:

funkcja:	nazwisko	data	podpis
Projektant branża drogowa	mgr inż. Radosław Misztal LUB/0004/PBD/17	09.2021	
Sprawdzający branża drogowa	mgr inż. Robert Wołosz LUB/0165/PWOD/13	09.2021	

Stadium opracowania: PROJEKT TECHNICZNY

Tytuł rysunku: PLAN SYTUACYJNY

Nr rysunku:	Skala:	data:
2.6	1:1000	09.2021