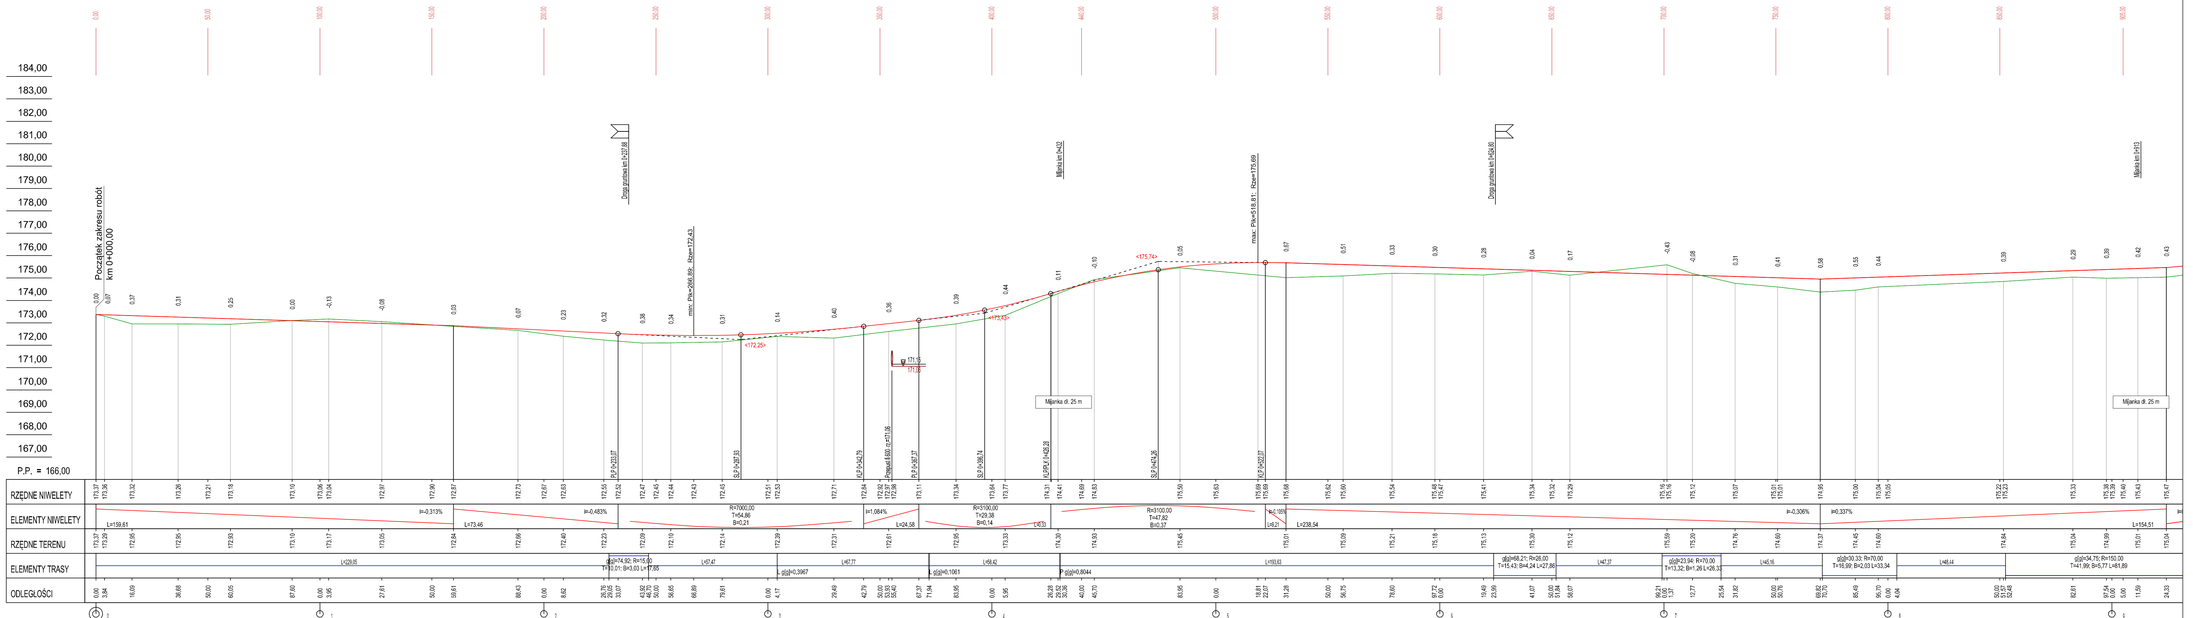

LEGENDA:

- zjazd na drogi gruntowe
- ist. teren
- proj. niweleta
- proj. rów prawy
- proj. rów lewy
- lokalizacja przekroju poprzecznego

JEDNOSTKA PROJEKTOWA:	RM-DROGI Radosław Misztal *Skrobów Kolonia 28M, 21-100 Lubartów* *e-mail: biuro@rm-drogi.pl* *tel. 668-041-712*
INWESTYCJA:	Przebudowa dojazdu pożarowego nr 14 o długości ok. 4,3 km w Leśnictwie Pałecznica
INWESTOR:	Skarb Państwa - Państwowe Gospodarstwo Leśne LasyPaństwowe - Nadleśnictwo Lubartów ul. Kleeberga 17, 21-100 Lubartów

ZESPÓŁ AUTORSKI:

funkcja:	nazwisko:	data:	podpis:
Projektant: branża drogowa	mgr inż. Radosław Misztal LUBS/0004/PROJ/17	09.2021	
Sprawdzający: branża drogowa	mgr inż. Robert Wołosz LUBS/1605/PWOD/13	09.2021	

Stadium opracowania: PROJEKT TECHNICZNY

Tytuł rysunku: PROFIL PODŁUŻNY

Nr rysunku:	Skala:	data:
3.1	1:100/1000	09.2021