


SYTUACJA OBIEKTÓW WEDŁUG KILOMETRAŻU

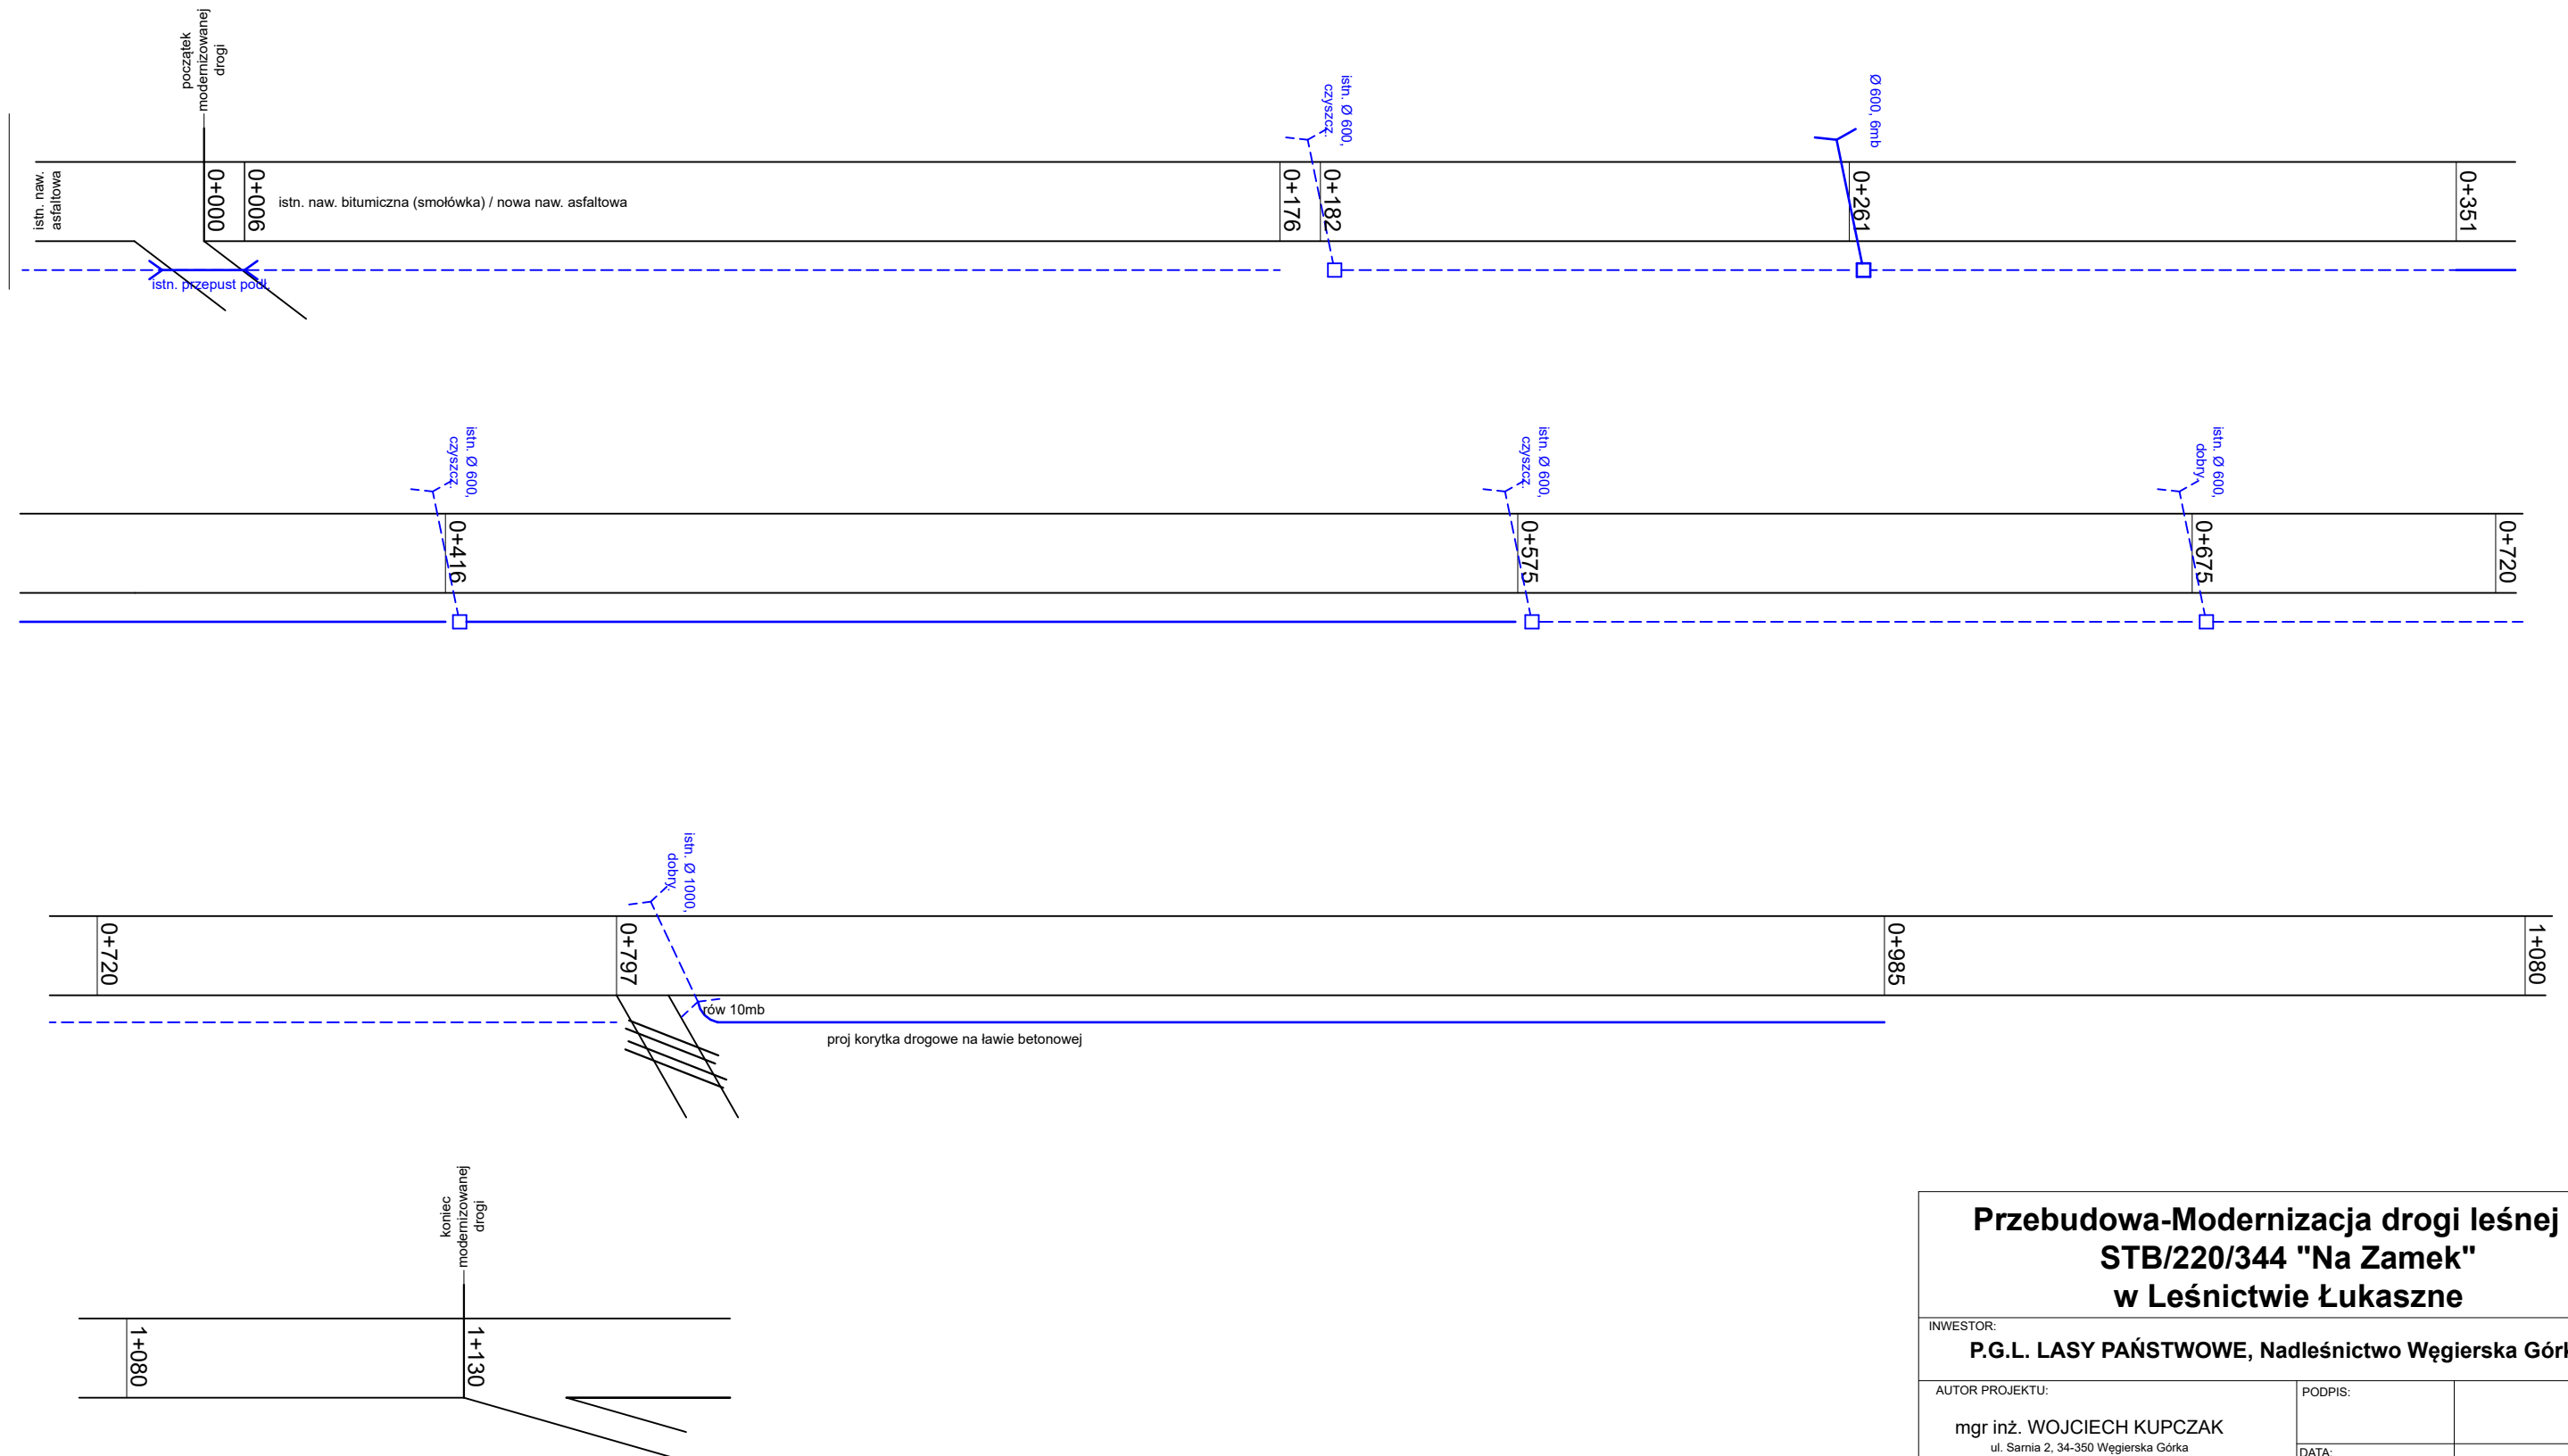

Przebudowa-Modernizacja drogi leśnej nr STB/220/344 "Na Zamek" w Leśnictwie Łukaszne

INWESTOR:
P.G.L. LASY PAŃSTWOWE, Nadleśnictwo Węgierska Góra

AUTOR PROJEKTU:

mgr inż. WOJCIECH KUPCZAK
ul. Sarnia 2, 34-350 Węgierska Góra
upr. budowlane nr 46/98 BB e-mail: ekoinwest@o2.pl

| | |
|---------|---------------|
| PODPIS: | |
| DATA: | WRZESIEŃ 2021 |