


DROGA LEŚNA NR STB/220/344 "NA ZAMEK"  
W LEŚNICTWIE ŁUKASZNE  
PRZEPUST POPRZECZNY PEHD ZE STUDNIĄ WLOTOWĄ  
I SKRZYDEŁKAMI WYLOTOWYMI

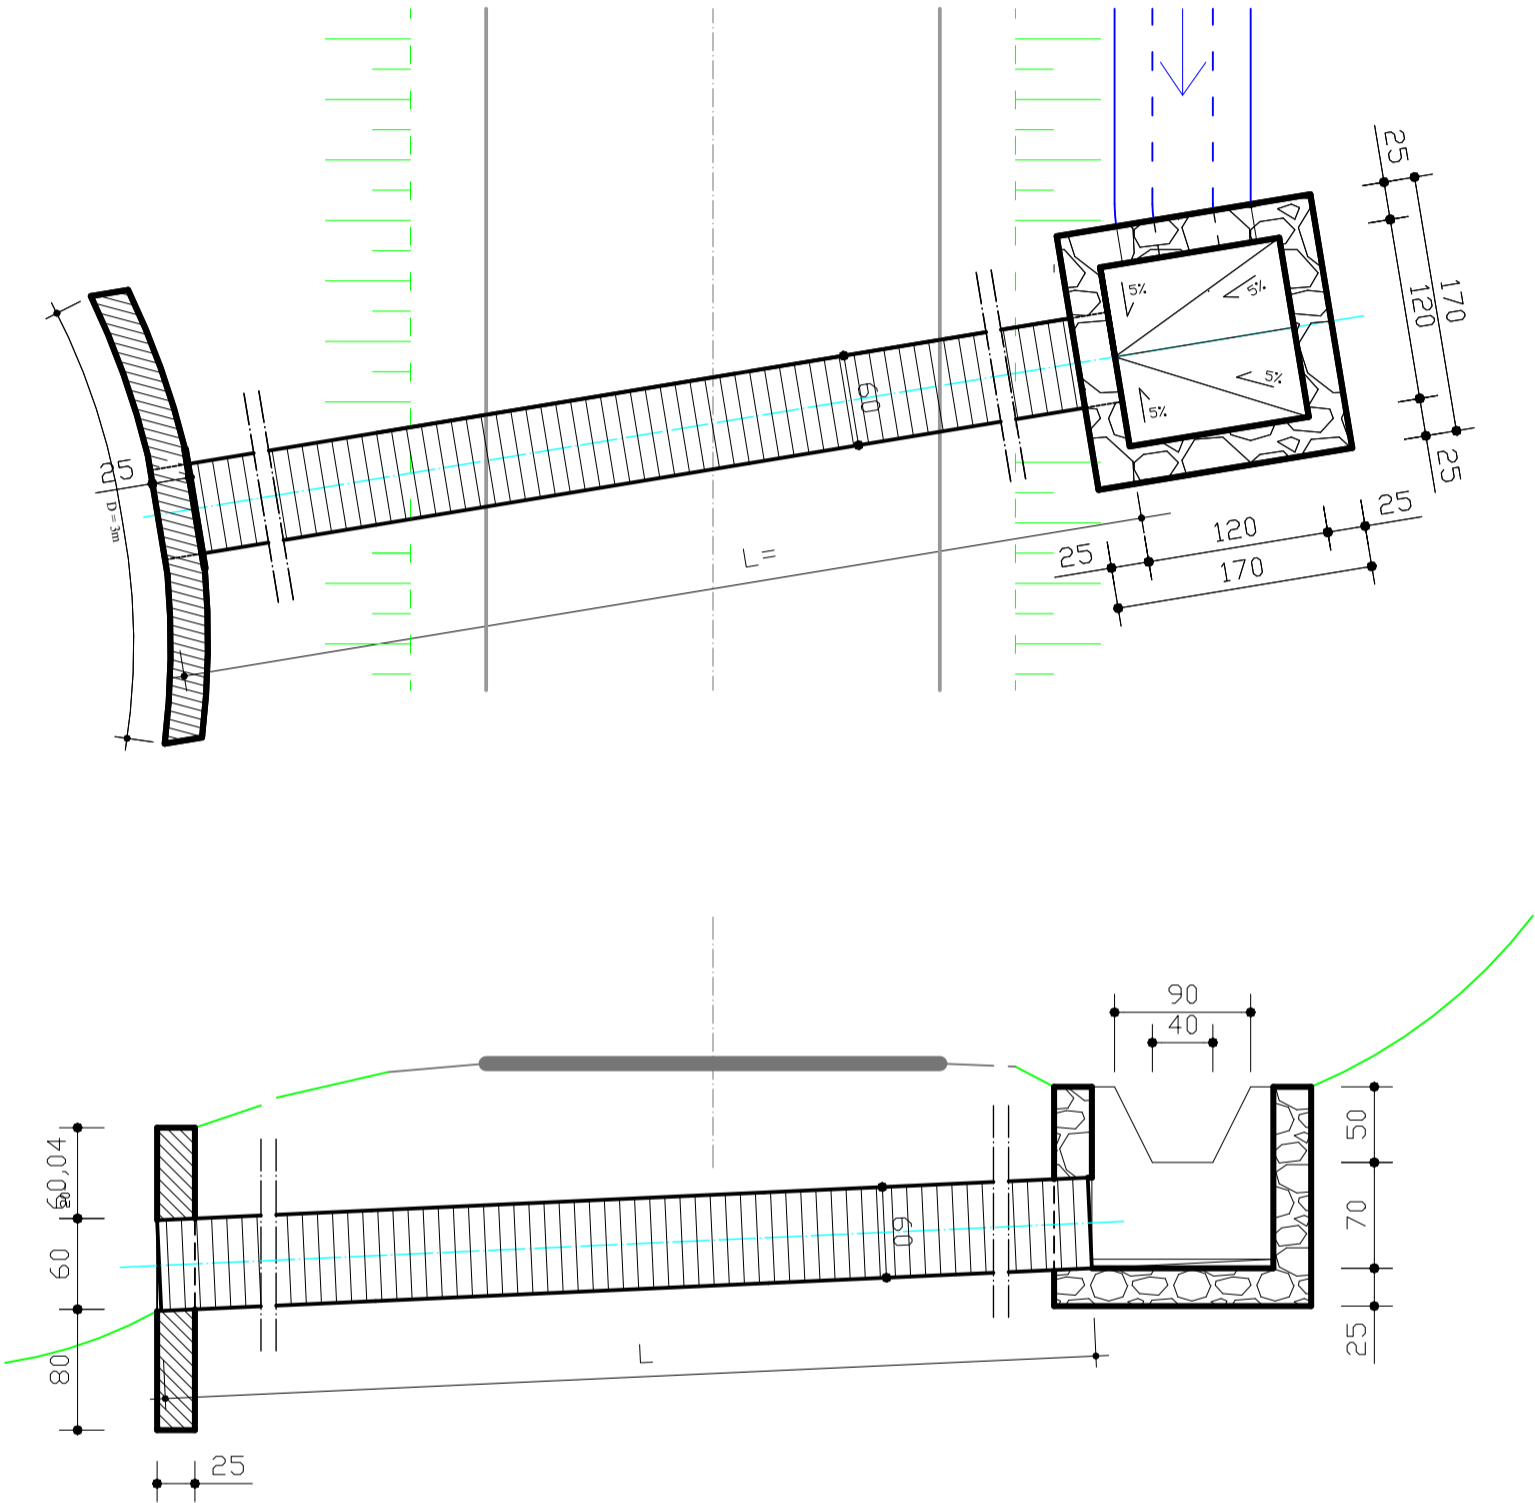

KM	PRZEPUST	ŚREDNICA PRZEPUSTU	DŁUGOŚĆ PRZEPUSTU	PROJ. STUDNIA WLOTOWA	PROJ. SKRZ. WYLOTOWE
0+261	PE HD	Ø600 (wymiana istn. Ø500)	6,0 m	TAK	TAK

Przebudowa-Modernizacja drogi leśnej nr STB/220/344 "Na Zamek" w Leśnictwie Łukaszne

INWESTOR:  
P.G.L. LASY PAŃSTWOWE, Nadleśnictwo Węgierska Góra

AUTOR PROJEKTU:  
mgr inż. WOJCIECH KUPCZAK  
ul. Śarnia 2, 34-350 Węgierska Góra  
upr. budowlane nr 46/98 BB e-mail: ekoinvest@o2.pl

PODPIS:

DATA:  
WRZESIEŃ 2021