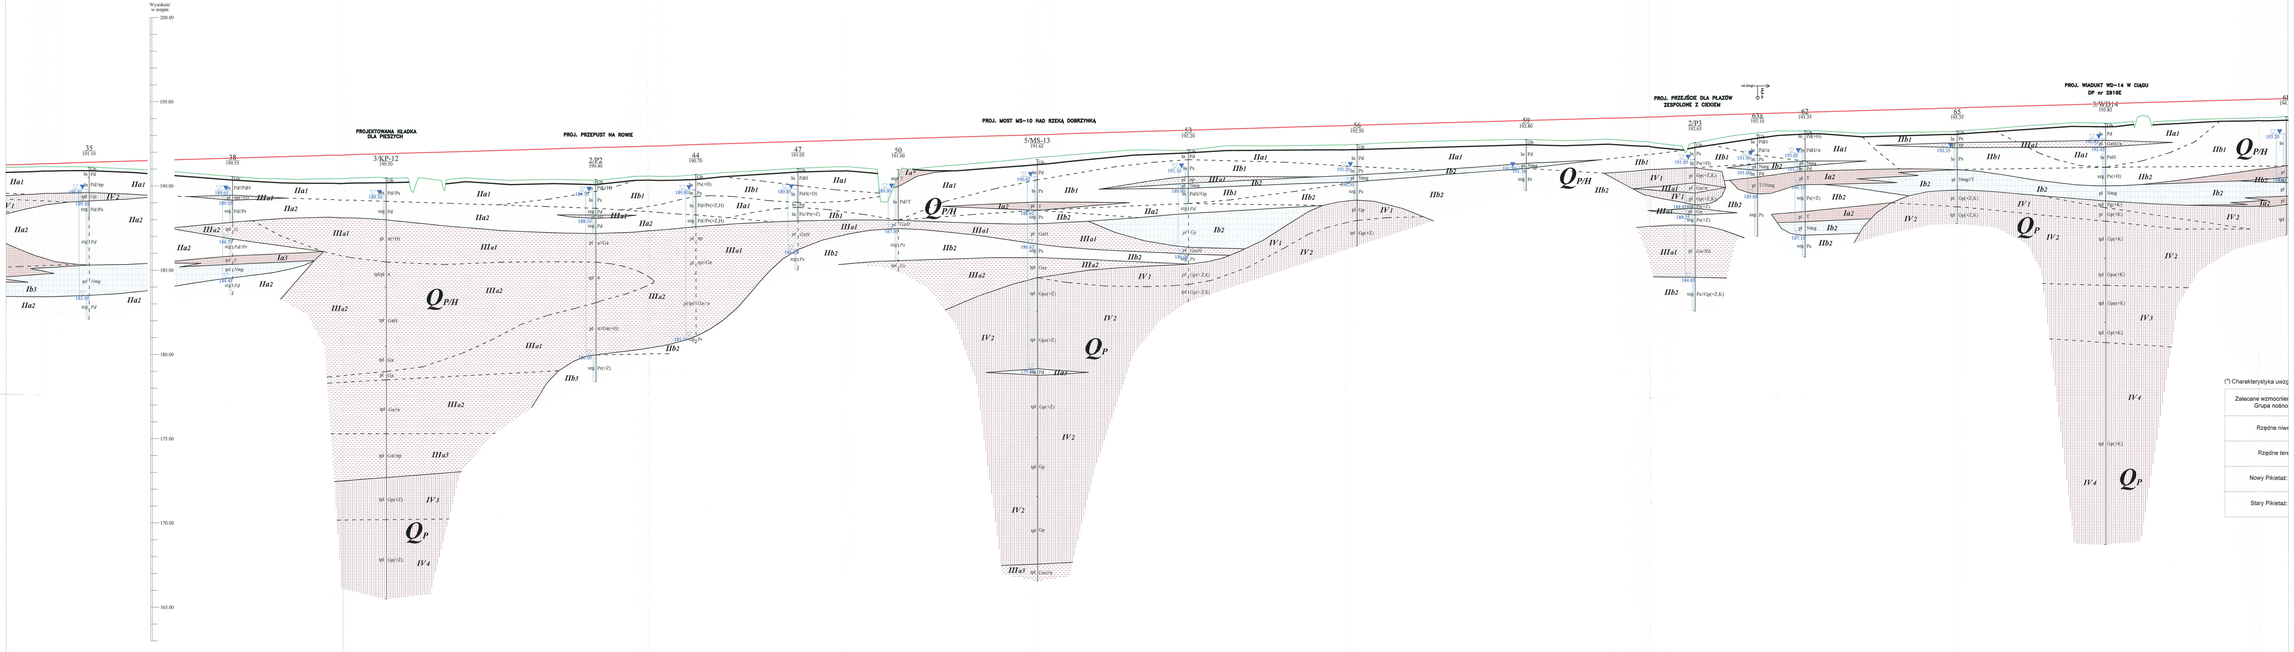

(*) Charakterystyka uwzg

Zalecane wzmocnie Grupa nośno
Rzędne niwe
Rzędne ter
Nowy Pikietaż:
Stary Pikietaż:

LEGENDA:

Barwne oznaczenia wydzielonych warstw

- gleba / nasypy budowlane i niebudowlane (drogowe)
- torfy roczne i zastoiskowe
- namuły, gytie roczne i zastoiskowe
- piaski i żwiry roczne, wodnolodowcowe i zastoiskowe
- gliny lodowcowe (zwałowe)
- mułki roczne i zastoiskowe
- iły roczne i zastoiskowe

Linie na przekrojach geologiczno-inżynierskich

- linia powierzchni terenu
- linia projektowanej drogi - niwelety
- granice warstw geologiczno-inżynierskich

Literowe oznaczenia wydzielonych warstw

Su - numer warstwy geologiczno-inżynierskiej
Qp - symbol wydzielen stratygraficznych
(wg "Legendy do przekrojów ..." - Załącznik nr 3.1)

Inne oznaczenia

MS-... - mosty w ciągu projektowanej drogi S8
WS-... - wiadukty w ciągu projektowanej drogi S8
WD-... - wiadukty nad projektowaną drogą S8
KP-... - kładka dla pieszych nad projektowaną drogą S8
WL-... - wiadukt w ciągu drogi lądowej
P-... - przepusty na rowach i przepusty dla płazów w ciągu drogi ekspresowej
PZ-... - przejścia dla płazów w ciągu dróg dojazdowych i lecznic
ZB-... - ziemniki
MOP-... - miejsca obsługi podróżnych
P1-... - przejścia dla dużych
P2-M... - przejścia dla zwierząt małych
P2-S... - przejścia dla zwierząt średnich

- linia przerywana oznaczono fragmenty profil otworów, wyinterpretowane na podstawie sąsiednich otworów lub sondowań
- otworów elektrycznych (Urządzenie otworu poprzeczne drogowych, z rejonu torfowisk, wymagających oborfunowania; Załącznik Nr 2.4)

* pozostałe oznaczenia według "Legendy do przekrojów"
i "Objaśnień symboli i znaków stosowanych w ..." (Załącznik Nr 2.1)

OPRACOWAŁ, PROJ. GEOLOGICZNY:
Sp. z o.o. ZAKŁAD USŁUG GEOLOGICZNYCH
GEOTECHNIKA I PROJEKTOWANIE GEOLOGICZNE I USŁUG GEOLOGICZNYCH
Zakład Usług Geologicznych 26-330 Ruszów, ul. Parkowa 46, e-mail: geotech@wp.pl
tel. (0-41) 8586366, fax. (0-41) 8586366

ZLECENIODAWCA:
MOSTY KATOWICE
40-935 Katowice
ul. Rolna 13
www.mosty.katowice.pl
e-mail: biuro@mosty.katowice.pl

INWESTOR: GENERALNA DYREKCJA DRÓG KRAJOWYCH I AUTOSTRAD
GDDKiA, W ŁODZI , 90-056 ŁÓDŹ UL. ROOSEVELTA 9

OGÓLNE: OPRACOWANIE DOKUMENTACJI PROJEKTOWEJ
BUDOWY DROGI EKSPRESOWEJ S8 NA ODCINKU
WĘZŁA WOLOMIN – WĘZŁA MODLINY (A1) ETAPAMI 3/S3 I 4/P
WRAZ Z UZYSKANIEM W IMIENIU INWESTORA DECYZJI O ŚRODOWISKOWYCH
UWARUNKOWANIACH I DECYZJI O LOKALIZACJI ZRAZ 78 I 79

TYTUŁ OPRACOWANIA:

DOKUMENTACJA GEOLOGICZNO–INŻYNIERSKA
DLA WYKONANIA USTALENIA GEOTECHNICZNYCH WARUNKÓW
POSADOWIENIA OBIEKTÓW BUDOWLANYCH DROGI EKSPRESOWEJ S8
NA ODCINKU WĘZEŁ WOŁOMIN(A2) – WĘZEŁ MODLINY (A1)
ODCINEK 1A (ZE KM 182+750,65) DO KM 223+750
(od Nr 2918+00 do Nr 3/S4+450)
(ustawienie graficzne — Tom 2: Gliwice drogowe)

TYTUŁ RYSUNKU:	RYSUNEK nr: 2.3
PRZEKROJU GEOLOGICZNO–INŻYNIERSKIEGO	PROJEKT nr:
wzdłuż osi drogi ekspresowej S8	ARKUSZ nr: 2/8

OPRACOWAŁ:	MGR INŻ. WACŁAW KWAŚ	WE WS–1396	SKALA: 1:2000 / 1:100
SPRAWDZIŁ:	MGR INŻ. IGNACY GIRSON	WE. WIG. 94-0035 94-0108	DATA: GRUDZIEŃ 2017 r.