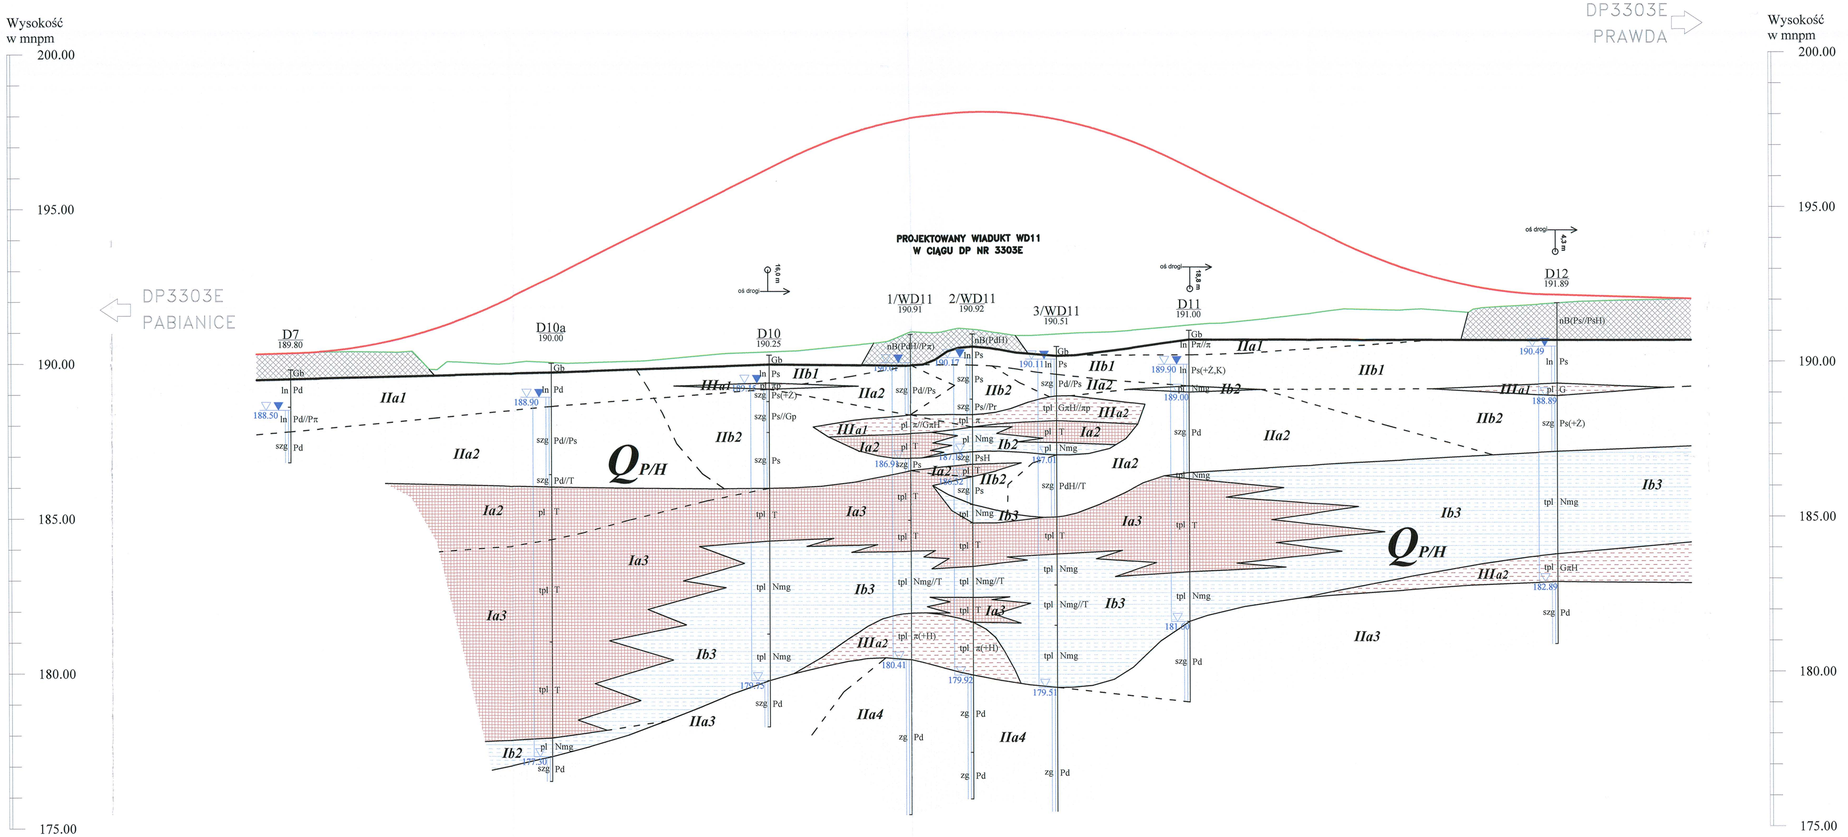

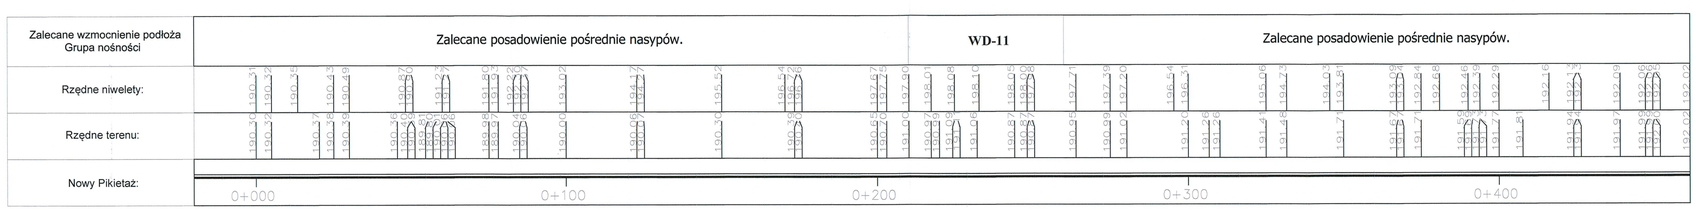

LEGENDA:

Barwne oznaczenia wydzielonych warstw

- gleba / nasypy niebudowlane, budowlane (drogowe)
- grunty organiczne (torfy) rzeczne i zastoiskowe
- grunty organiczne (namuły) rzeczne i zastoiskowe
- piaski oraz żwiry rzeczne, zastoiskowe i wodnolodowcowe
- gliny lodowcowe (zwałowe)
- osady mułkowe
- iły zastoiskowe wodnolodowcowe

Linie na przekrojach geologiczno-inżynierskich

- linia powierzchni terenu
- linia projektowanej drogi - niweleta
- granice warstw geologiczno-inżynierskich

Literowe oznaczenia wydzielonych warstw

IIa1 - numer warstwy geologiczno-inżynierskiej
Qp - symbol wydzieleń stratygraficznych
(wg "Legendy do przekrojów ..." - Załącznik nr 1)

Inne oznaczenia

MS ... - mosty w ciągu projektowanej drogi S8
WS ... - wiadukty w ciągu projektowanej drogi S8
WD... - wiadukty nad projektowaną drogą S8
KP... - kładka dla pieszych nad projektowaną drogą S8
Wł.... - wiadukt w ciągu drogi łącznicowej
P.... - przepusty na rowach i przepusty dla płazów w ciągu drogi ekspresowej
PD.... - przepusty w ciągu dróg dojazdowych i łącznic
ZB... - zbiorniki
MOP... - miejsca obsługi podróżnych
SPO... - stacja poboru opłat
PZ-M.. - przejścia dla zwierząt małych
PZ-S.. - przejścia dla zwierząt średnich

* pozostałe oznaczenia według "Legendy do przekrojów" i "Objaśnień symboli i znaków stosowanych w ..." (Załącznik Nr 1)

WYKONAWCA PRAC GEOLOGICZNYCH:
Sp. z o.o. ZAKŁAD USŁUG GEOLOGICZNYCH I PROJEKTOWYCH BUDOWNICTWA I OCHRONY ŚRODOWISKA D USŁUG GEOLOGICZNYCH
35-309 Rzeszów, ul. Podwilcze 46, e-mail: geotech@pro.onet.pl
tel. (017) 8590365, fax. (017) 8590366

ZLECENIODAWCA:
MOSTY KATOWICE
40-555 Katowice
ul. Roina 12
www.mosty.katowice.pl
e-mail: biuro@mosty.katowice.pl

INWESTOR:
GENERALNA DYREKCJA DRÓG KRAJOWYCH I AUTOSTRAD
ODDZIAŁ W ŁODZI , 90-056 ŁÓDŹ UL. ROOSEVELTA 9

ZADANIE:
OPRACOWANIE DOKUMENTACJI PROJEKTOWEJ
BUDOWY DROGI EKSPRESOWEJ S8 NA ODCINKU:
WĘZEŁ WALICHNOWY – WĘZEŁ WROCŁAW (A1) STADIUM STEŚ I KP
WRAZ Z UZYSKANIEM W IMIENIU INWESTORA: DECYZJI O ŚRODOWISKOWYCH
UWARUNKOWANIACH I DECYZJI O USTALENIU LOKALIZACJI ORAZ PB I PW

TYTUŁ OPRACOWANIA:
DOKUMENTACJA GEOLOGICZNO-INŻYNIERSKA
DLA POTRZEB USTALENIA GEOTECHNICZNYCH WARUNKÓW
POSADOWIENIA OBIEKTÓW BUDOWLANYCH DROGI EKSPRESOWEJ S8
NA ODCINKU WĘZEŁ WALICHNOWY – WĘZEŁ WROCŁAW (A1)
ODCINEK 1A OD KM 192+756,65 DO KM 205+750
(OD KM 192+958,69 DO KM 204+000)
(Załączniki graficzne – Tom 2: Obiekty drogowe)

TYTUŁ RYSUNKU:
PRZEKRÓJ GEOLOGICZNO-INŻYNIERSKI
wzdłuż osi drogi powiatowej nr 3303E

ZAŁĄCZNIK NR: 2.3
RYSUNEK NR: 2
ARKUSZ NR: 1/1

OPRACOWAŁ:	MGR INŻ. WACŁAW KAWA	MŚ MI-1399		SKALA: 1:1000 / 1:100
OPRACOWAŁ:	MGR INŻ. ŁUKASZ DOROBA	WOJ. MAŁ. XII-0131 XII-0128		DATA: LISTOPAD 2010