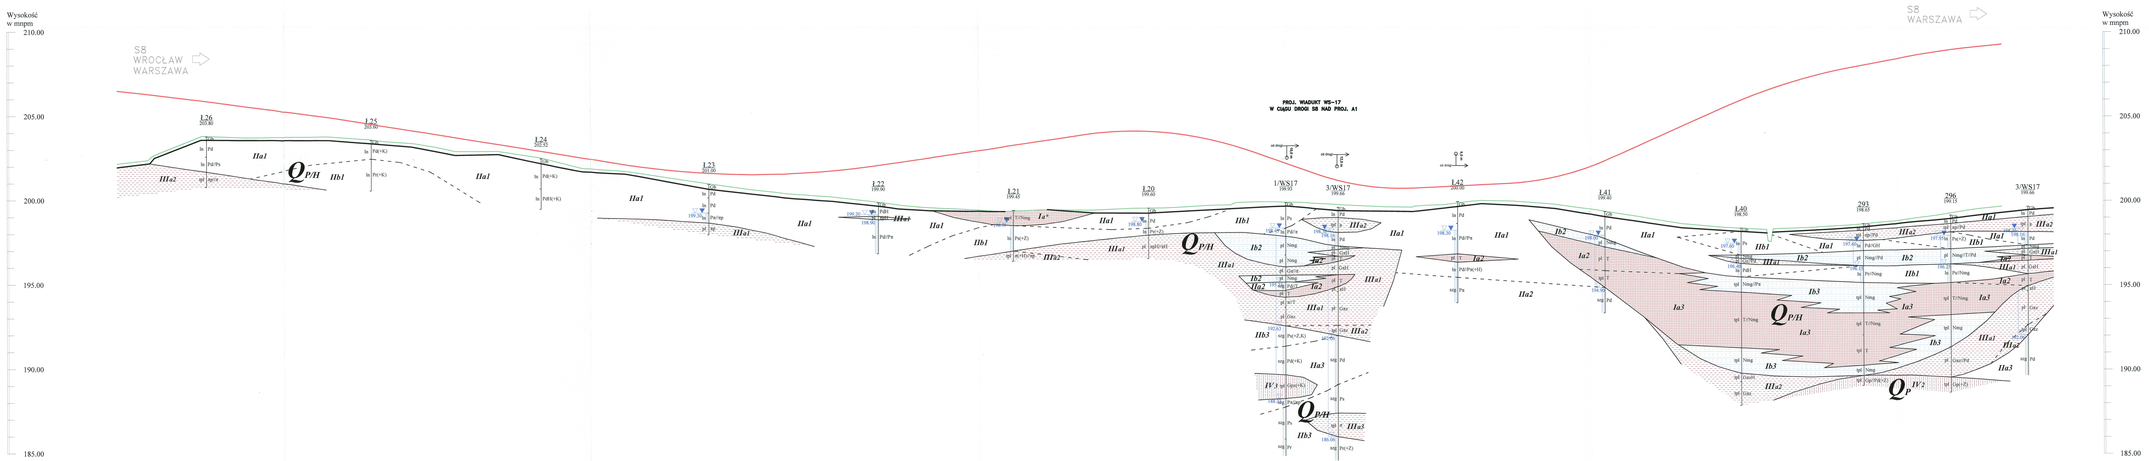

LEGENDA:

Barwne oznaczenia wydzielonych warstw

- gleba / nasypy budowlane i niebudowlane (drogowe)
- torfy roczne i zastoiskowe
- namuły, gyttie roczne i zastoiskowe
- piaski i żwiry roczne, wodnolodowcowe i zastoiskowe
- gliny lodowcowe (zwałowe)
- muliki roczne i zastoiskowe
- ily roczne i zastoiskowe

Linie na przekrojach geologiczno-inżynierskich

- linia powierzchni terenu
- linia projektowanej drogi - niwelety
- granice warstw geologiczno-inżynierskich

Literowe oznaczenia wydzielonych warstw

Ba – nasypy budowlane (antropogeniczne)
Qr – **nasypy drogowe istniejące/projektowane**
(wg "Legendy do przekrojów ..." - Załącznik nr 2.1)

Inne oznaczenia

MB_... – mosty w ciągu projektowanej drogi S8
WD_... – wiadukty nad projektowaną drogą S8
WD_... – wiadukt w ciągu drogi lącznikowej
P_... – przepusty na rowach i przepusty dla płazów w ciągu drogi ekspresowej
PG_... – przejazdy w ciągu drogi dojazdowych i lącznic
ZB_... – zbiorniki
MOP_... – miejsca obsługi podróżnych
SPA_... – stacja poboru paliw
PZ-PL – przejścia dla zwierząt małych
PZ-D_... – przejścia dla zwierząt średnich

- linia przerywana oznaczona fragmenty profili otworów, wyinterpretowane na podstawie sondowań i obliczeń
- linia przerywana oznaczona granice obszarów drogowych, z rejonu torfowiska, wymagających skontrolowania; Załącznik Nr 2.4)

* - pozostałe oznaczenia według "Legendy do przekrojów"
("Załącznik nr 2 zbiorcze zestawienie wyników ... " Załącznik Nr 2.3)

OPRACOWANIE PRZY WSPÓŁPRACY:
Biuro Projektowe Mosty Katowice Sp. z o.o. ZAKŁAD GEOLOGII GEOLOGICZNEJ
PROJEKTOWANIE I BADANIA GEOLOGICZNO-INŻYNIERSKIE I STUDIA GEOLOGICZNE
40-749 Katowice ul. Rolna 172 tel. 32 781 78 00 fax. 32 781 78 01
35-326 Rzeszów, ul. Podwisłocze 49, e-mail: podwisle@mosty.pl
tel. (017) 8580360, fax. (017) 8580366

OPRACOWAŁ:
MOSTY KATOWICE
40-749 Katowice
ul. Rolna 172
www.mosty.katowice.pl
e-mail: biuro@mosty.katowice.pl

INWESTOR: GENERALNA DYREKCJA DRÓG KRAJOWYCH I AUTOSTRAD
ODDZIAŁ W ŁODZI , 90–056 ŁÓDŹ UL. ROOSEVELTA 9

ZADANIE: OPRACOWANIE DOKUMENTACJI PROJEKTOWEJ BUDOWY DRÓG EKSPRESOWEJ S8 NA ODCINKU WĘZŁ. WAŁOWICKI – WĘZŁ. WROCŁAW (A1) STADIUM STEŻ. I KP WRAZ Z UZYSKANIEM W IMIENIU INWESTORA DECYZJI O ŚRODOWISKOWYCH UWARUNKOWANIACH I DECYZJI O UDZIELENIU ŁOKALIZACJI DRÓG PRZ. PB I PM

TYTUŁ OPRACOWANIA: **DOKUMENTACJA GEOLOGICZNO–INŻYNIERSKA DLA POTRZEB USTALENIA GEOTECHNICZNYCH WARUNKÓW POSADOWIENIA OBIEKTÓW BUDOWLANYCH DROGI EKSPRESOWEJ S8 NA ODCINKU WĘZŁ. WAŁOWICKI – WĘZŁ. WROCŁAW (A1) ODCINEK 1A OD KM 192+750,00 DO KM 203+700 ORAZ KM 192+450,00 DO KM 203+450,00**
(Załączniki graficzne – Tom 2: Obiekty drogowe)

TYTUŁ RYSUNKU: **PRZEKRÓJ GEOLOGICZNO–INŻYNIERSKI wzdłuż osi tunelu 1/3 wątki "Wschód"**

SKALA: 1:1000 / 1:100

DATA: 10-2013

OPRACOWAŁ:	MGR INŻ. WOJCIECH WIŚNIEWSKI	UPRAWNIENIA NR: GE-1/1289	
SPRAWDZIŁ:	MGR INŻ. ŁUKASZ DURSKI	WOJ. WIS. NR UPR. GE-I/1289	

KATEGORIA WG. 2.3
RYSUNKU NR. 18
ARKUSZ NR. 1/1