


Przekrój poprzeczny - konstrukcyjny

- droga leśna (odcinek prosty z mijanką)

Odcinek I od km 0+000,00 do km 1+481,20

Odcinek II od km 0+000,00 do km 0+702,00

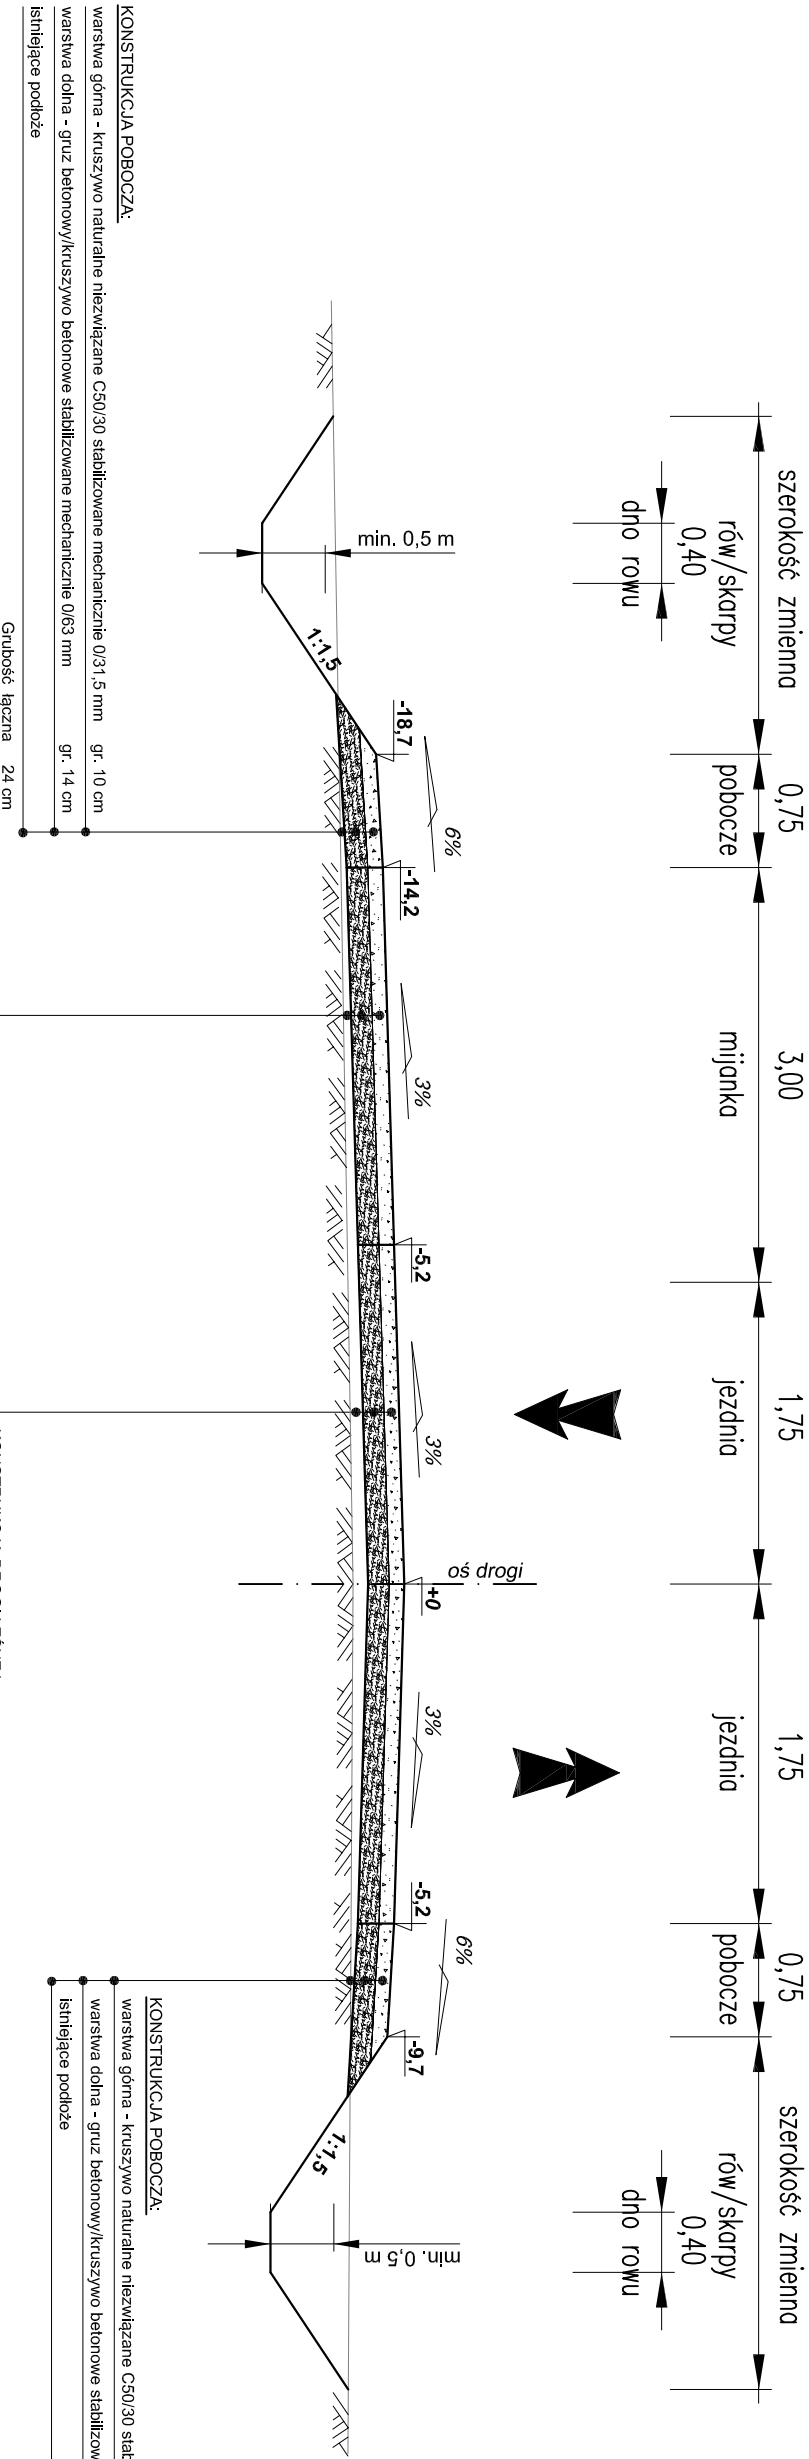

UWAGA:

1. Do wykonania nasypów zastosować materiał z korytowania, wykopów (po zdjęciu humusu).

2. Szerokość skarp i rowu zmienna zależna od rzędnej istniejącego terenu.

3. Niewykorzystany materiał rozplantować poza pas drogowy.

Jednostka Projektowa:		STREETWISE Tomasz Rykowski	
		13-100 Nidzica, Dobrzyń 23 TEL. 691-022-179 NIP : 984-007-64-12 REGON : 281494079 E-Mail : trkowsk@interia.pl	
Inwestor:		Nadleśnictwo Nurzec Stacja, ul. Akacjowa 3, 17-330 Nurzec Stacja	
Nazwa obiektu:		"Projekt przebudowy drogi leśnej w Leśnictwie Mętna i Mielnik"	
Temat opracowania:		"Przebudowa drogi leśnej"	
Nazwa rysunku:		PRZEKROJE NORMALNE	
		- odcinek prosty z mijanką	
ZESPÓŁ PROJEKTOWY		Data:	
Imię i nazwisko:		Nr uprawnień:	
Podpis:		WZESIEN 2022	
Projektant:		402/94/OL	
Inż. Tomasz Rykowski		WAM/0219/PWOD/21	