



ELEWACJA PN-WSCH

skala 1:100

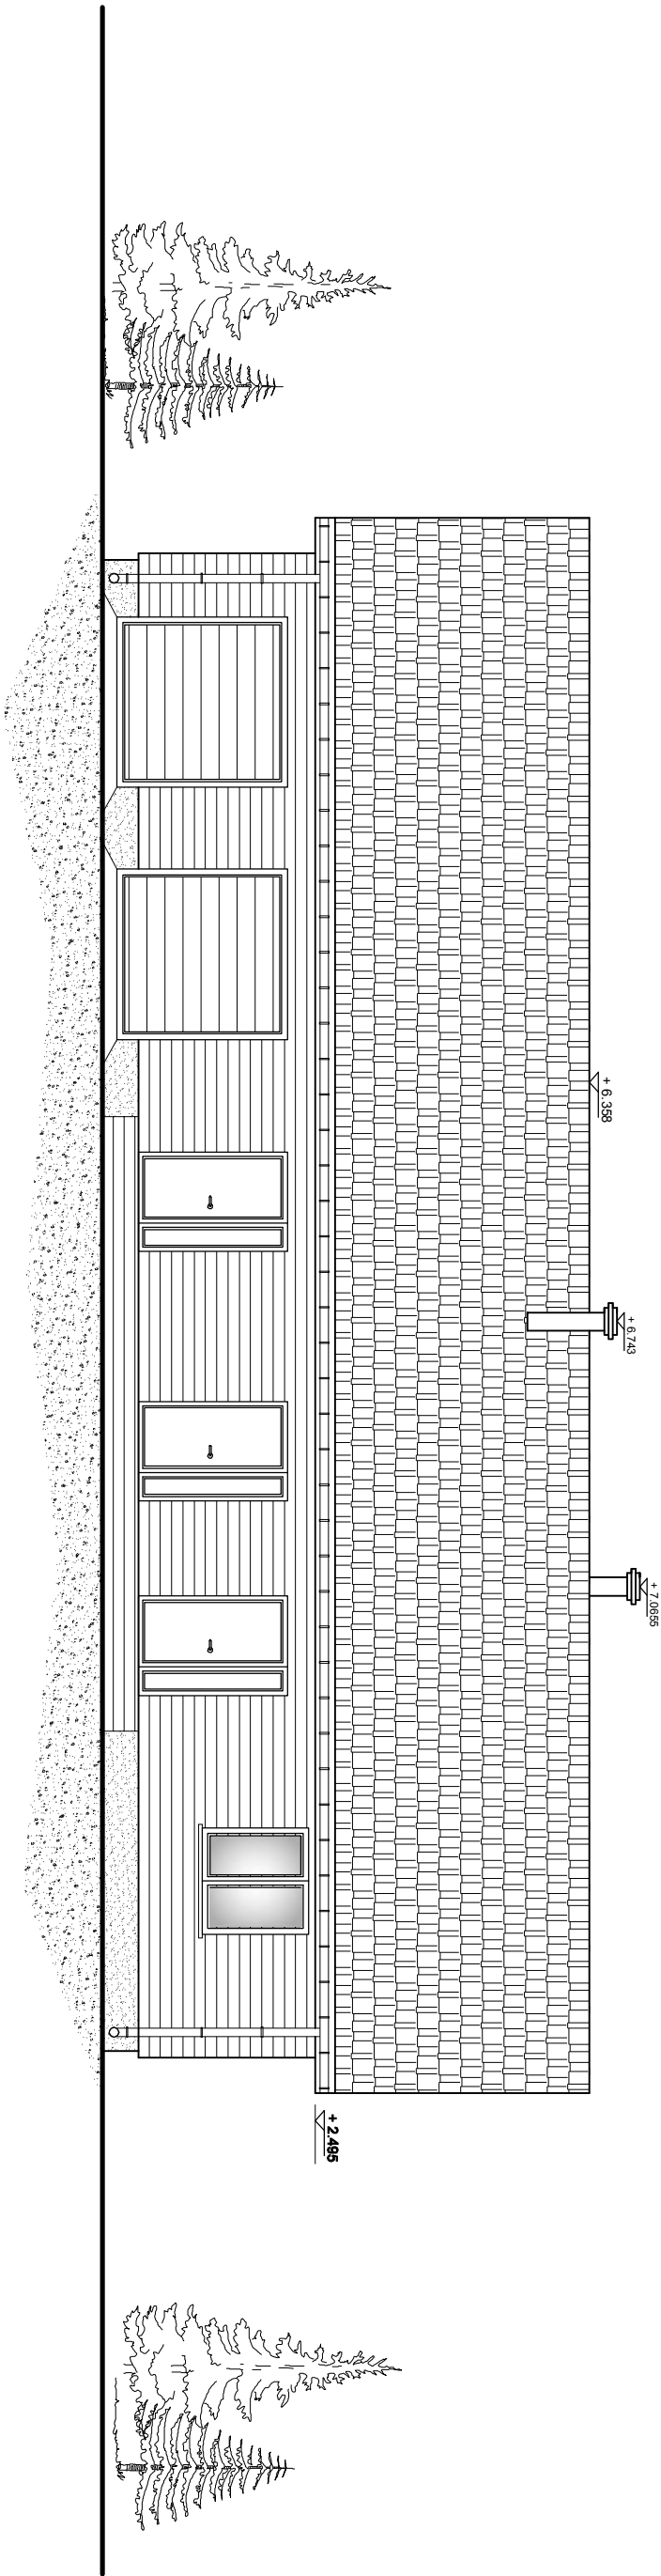

ELEWACJA PN-ZACH.

skala 1:100

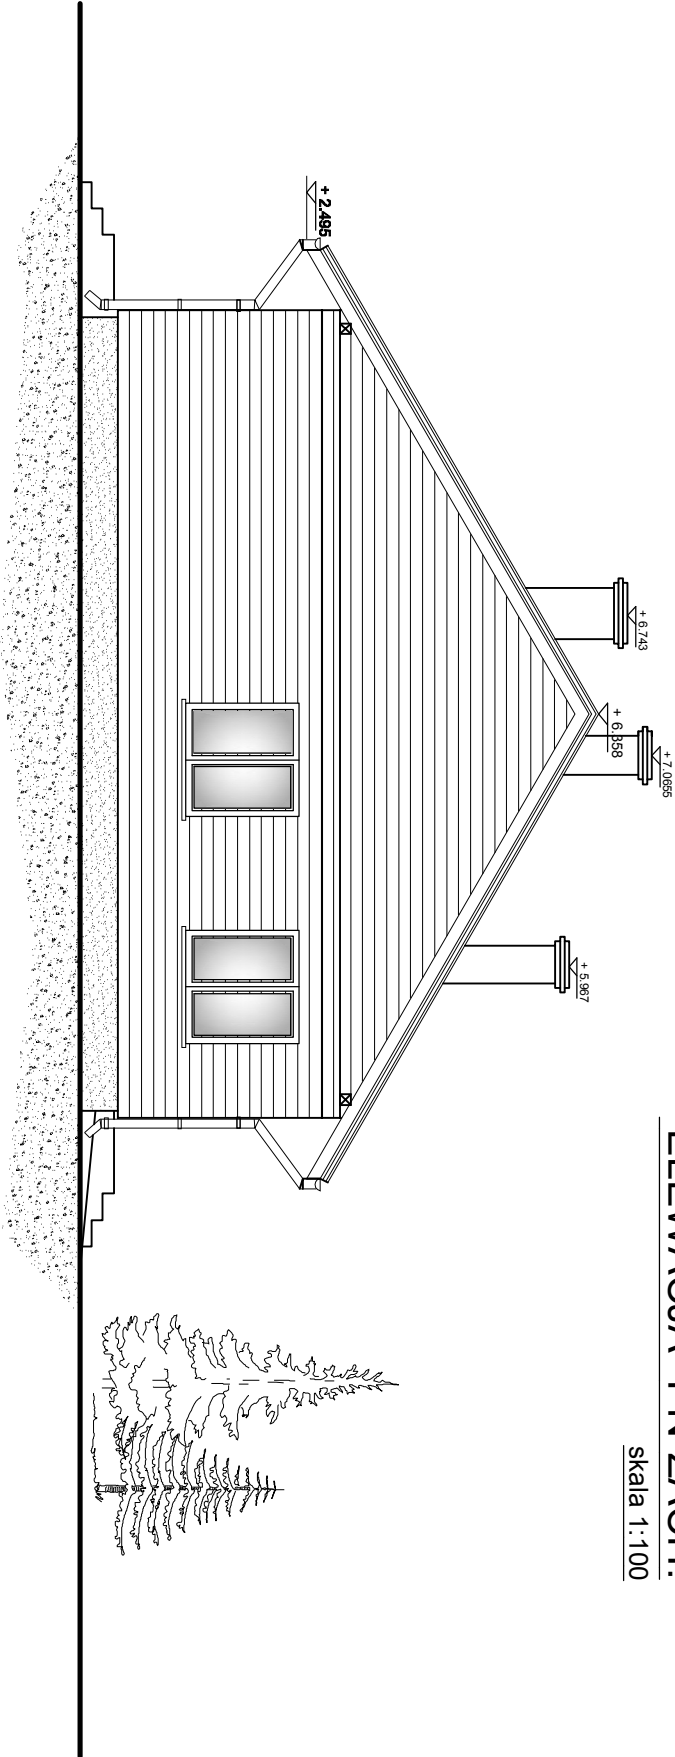

Jednostka Projektowania		Usługi Projektowe i Nadzory Budowlane ul. Wolności 37 16-605 Białystok, tel. 605 877 262, 23 692 2479		Architektura NR 175 08.
SKALA	OBJEKT	PROJEKT BUDYNKU GOSPODARSTWO-GARAŻOWEGO.		
1:100	ADRES	PUŁTUSK, ul. Bartodziejska 50 dz.nr ewid. 629/11 ob. 29		
TYTUŁ		ELEWACJE PN-WSCH I PN-ZACH		DATA
PROJEKTANT I OPRACOWANIE		mgr inż. BEATA CZUBKOWSKA		12.2019
PROJEKTANT	bud. LECH ŚLEPOWROŃSKI		Nr 559361 Specjalist. architekt.	