




Elewacja południowa

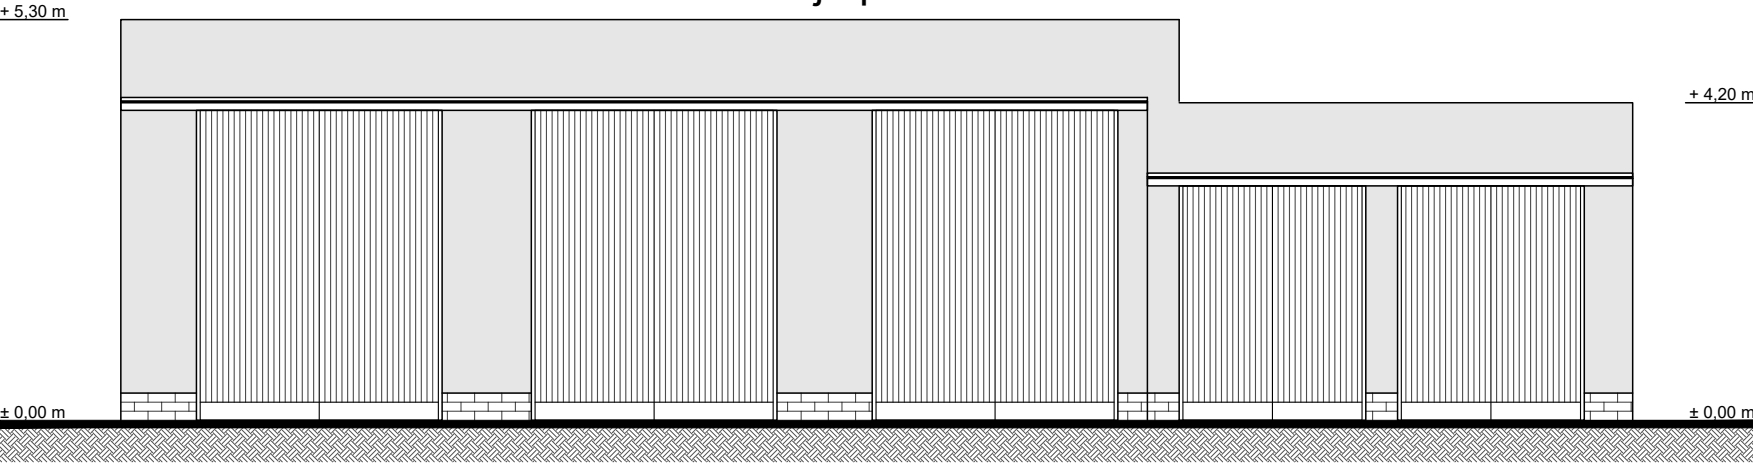


Elewacja zachodnia

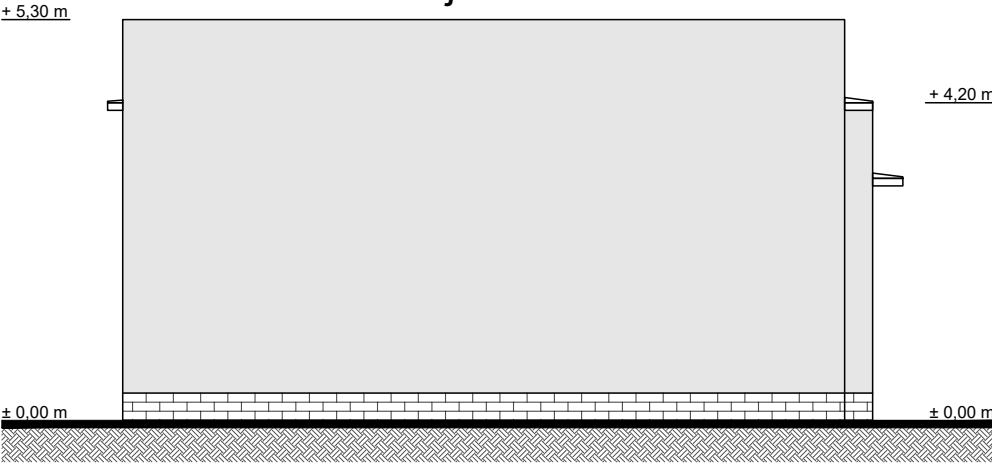


Elewacja północna

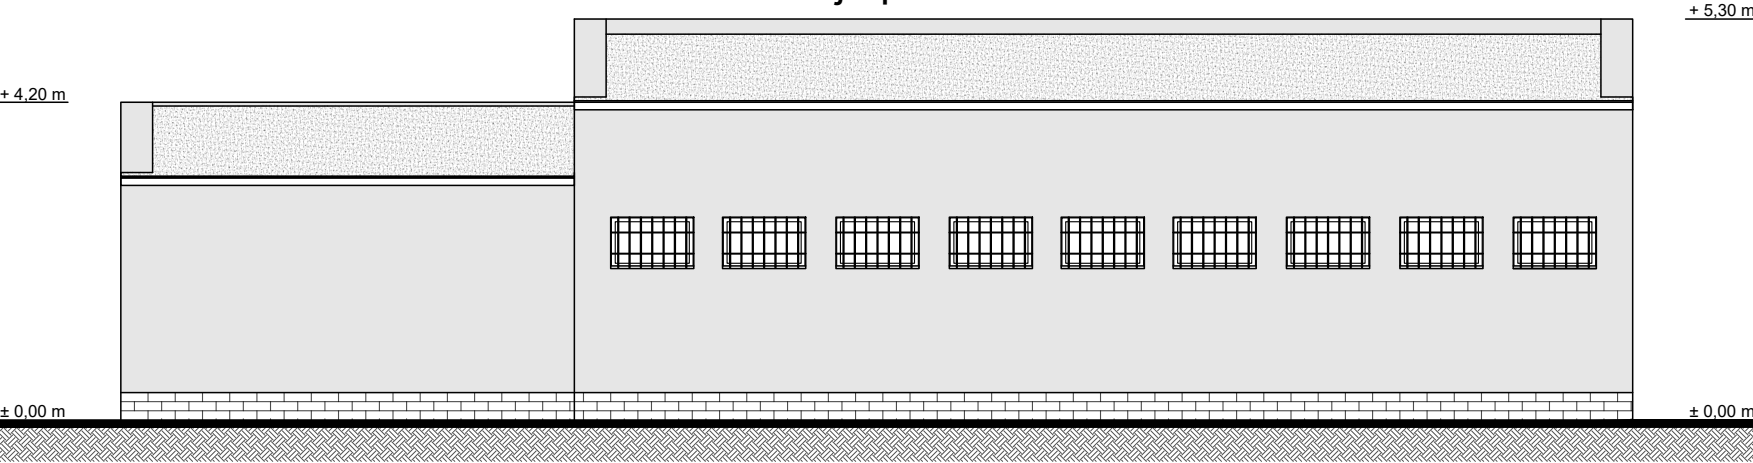

Elewacja wschodnia

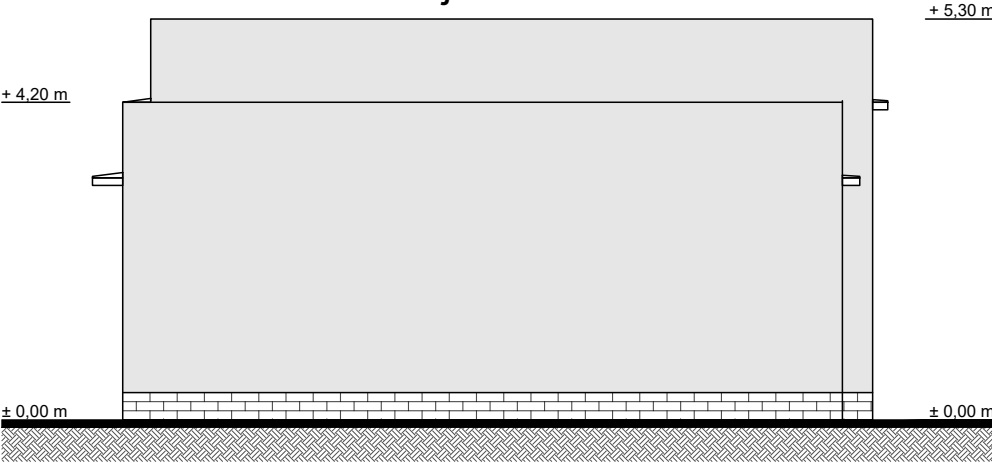

Przekrój podłużny A-A

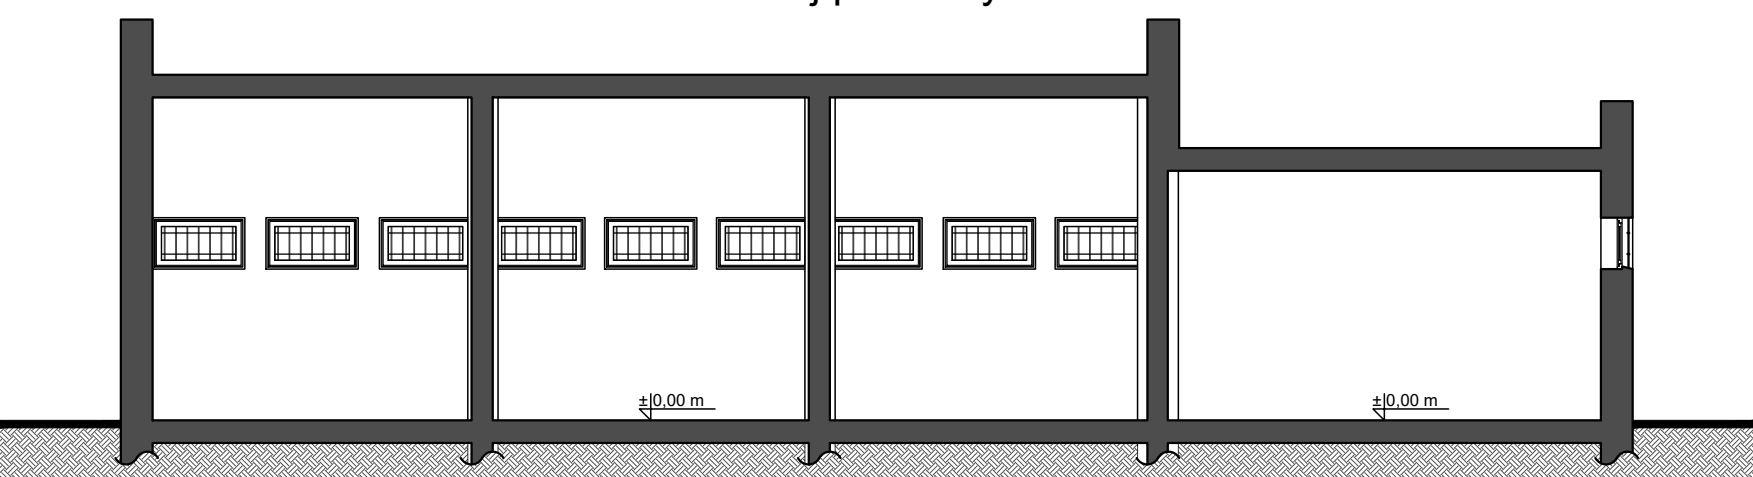

Ministerstwo
Klimatu i Środowiska

ZADANIE		Inwentaryzacja architektoniczno-budowlana obiektów wskazanych na siedzibę Centralnego Azylu dla Zwierząt w miejscowości Warszawianka (gmina Lesznowola, województwo mazowieckie)	
OBIEKT		Magazyn maszyn i urządzeń	
ADRES		ul. Urocza, 05-552 Warszawianka (dz. 5/3 ob. 0027)	
ID. BUD.		141803_2.0027.5/3.3_BUD	
FUNKCJA		t - transportu lub łączności	
STADIUM		Inwentaryzacja architektoniczno-budowlana	
NAZWA RYSUNKU		Magazyn maszyn i urządzeń widoki elewacji, przekrój	NR RYSUNKU 20
OPRACOWANIE		mgr inż arch Remigiusz Wróblewski	SKALA 1:100
PODPIS			
DATA		05.2023 r.	