

Magazyn maszyn i urządzeń

UWAGA: pomiary wykonano zgodnie z PN-ISO 9836:2015-12

POWIERZCHNIA CAŁKOWITA: 190,96 m²
POWIERZCHNIA UŻYTKOWA: 158,55 m²
POWIERZCHNIA RUCHU: 0,00 m²




Legenda

ID	pow. (m ²) wys. (m)	Identyfikator pomieszczenia	Linie przekrojowe
±0.00 m		Kota wysokościowa	Linie w widoku
		Wejście	Linie niewidoczne
		Stołarka	Linie wymiarowe
		Schody	Osie

Zestawienie pomieszczeń

ID	nazwa pomieszczenia	pow. użytkowa	wysokość	posadzka
0.01	magazyn	36,39 m ²	~4,50 m	pos. betonowa
0.02	magazyn	36,20 m ²	~4,50 m	pos. betonowa
0.03	magazyn	36,32 m ²	~4,50 m	pos. betonowa
0.04	magazyn	49,64 m ²	~3,65 m	pos. betonowa

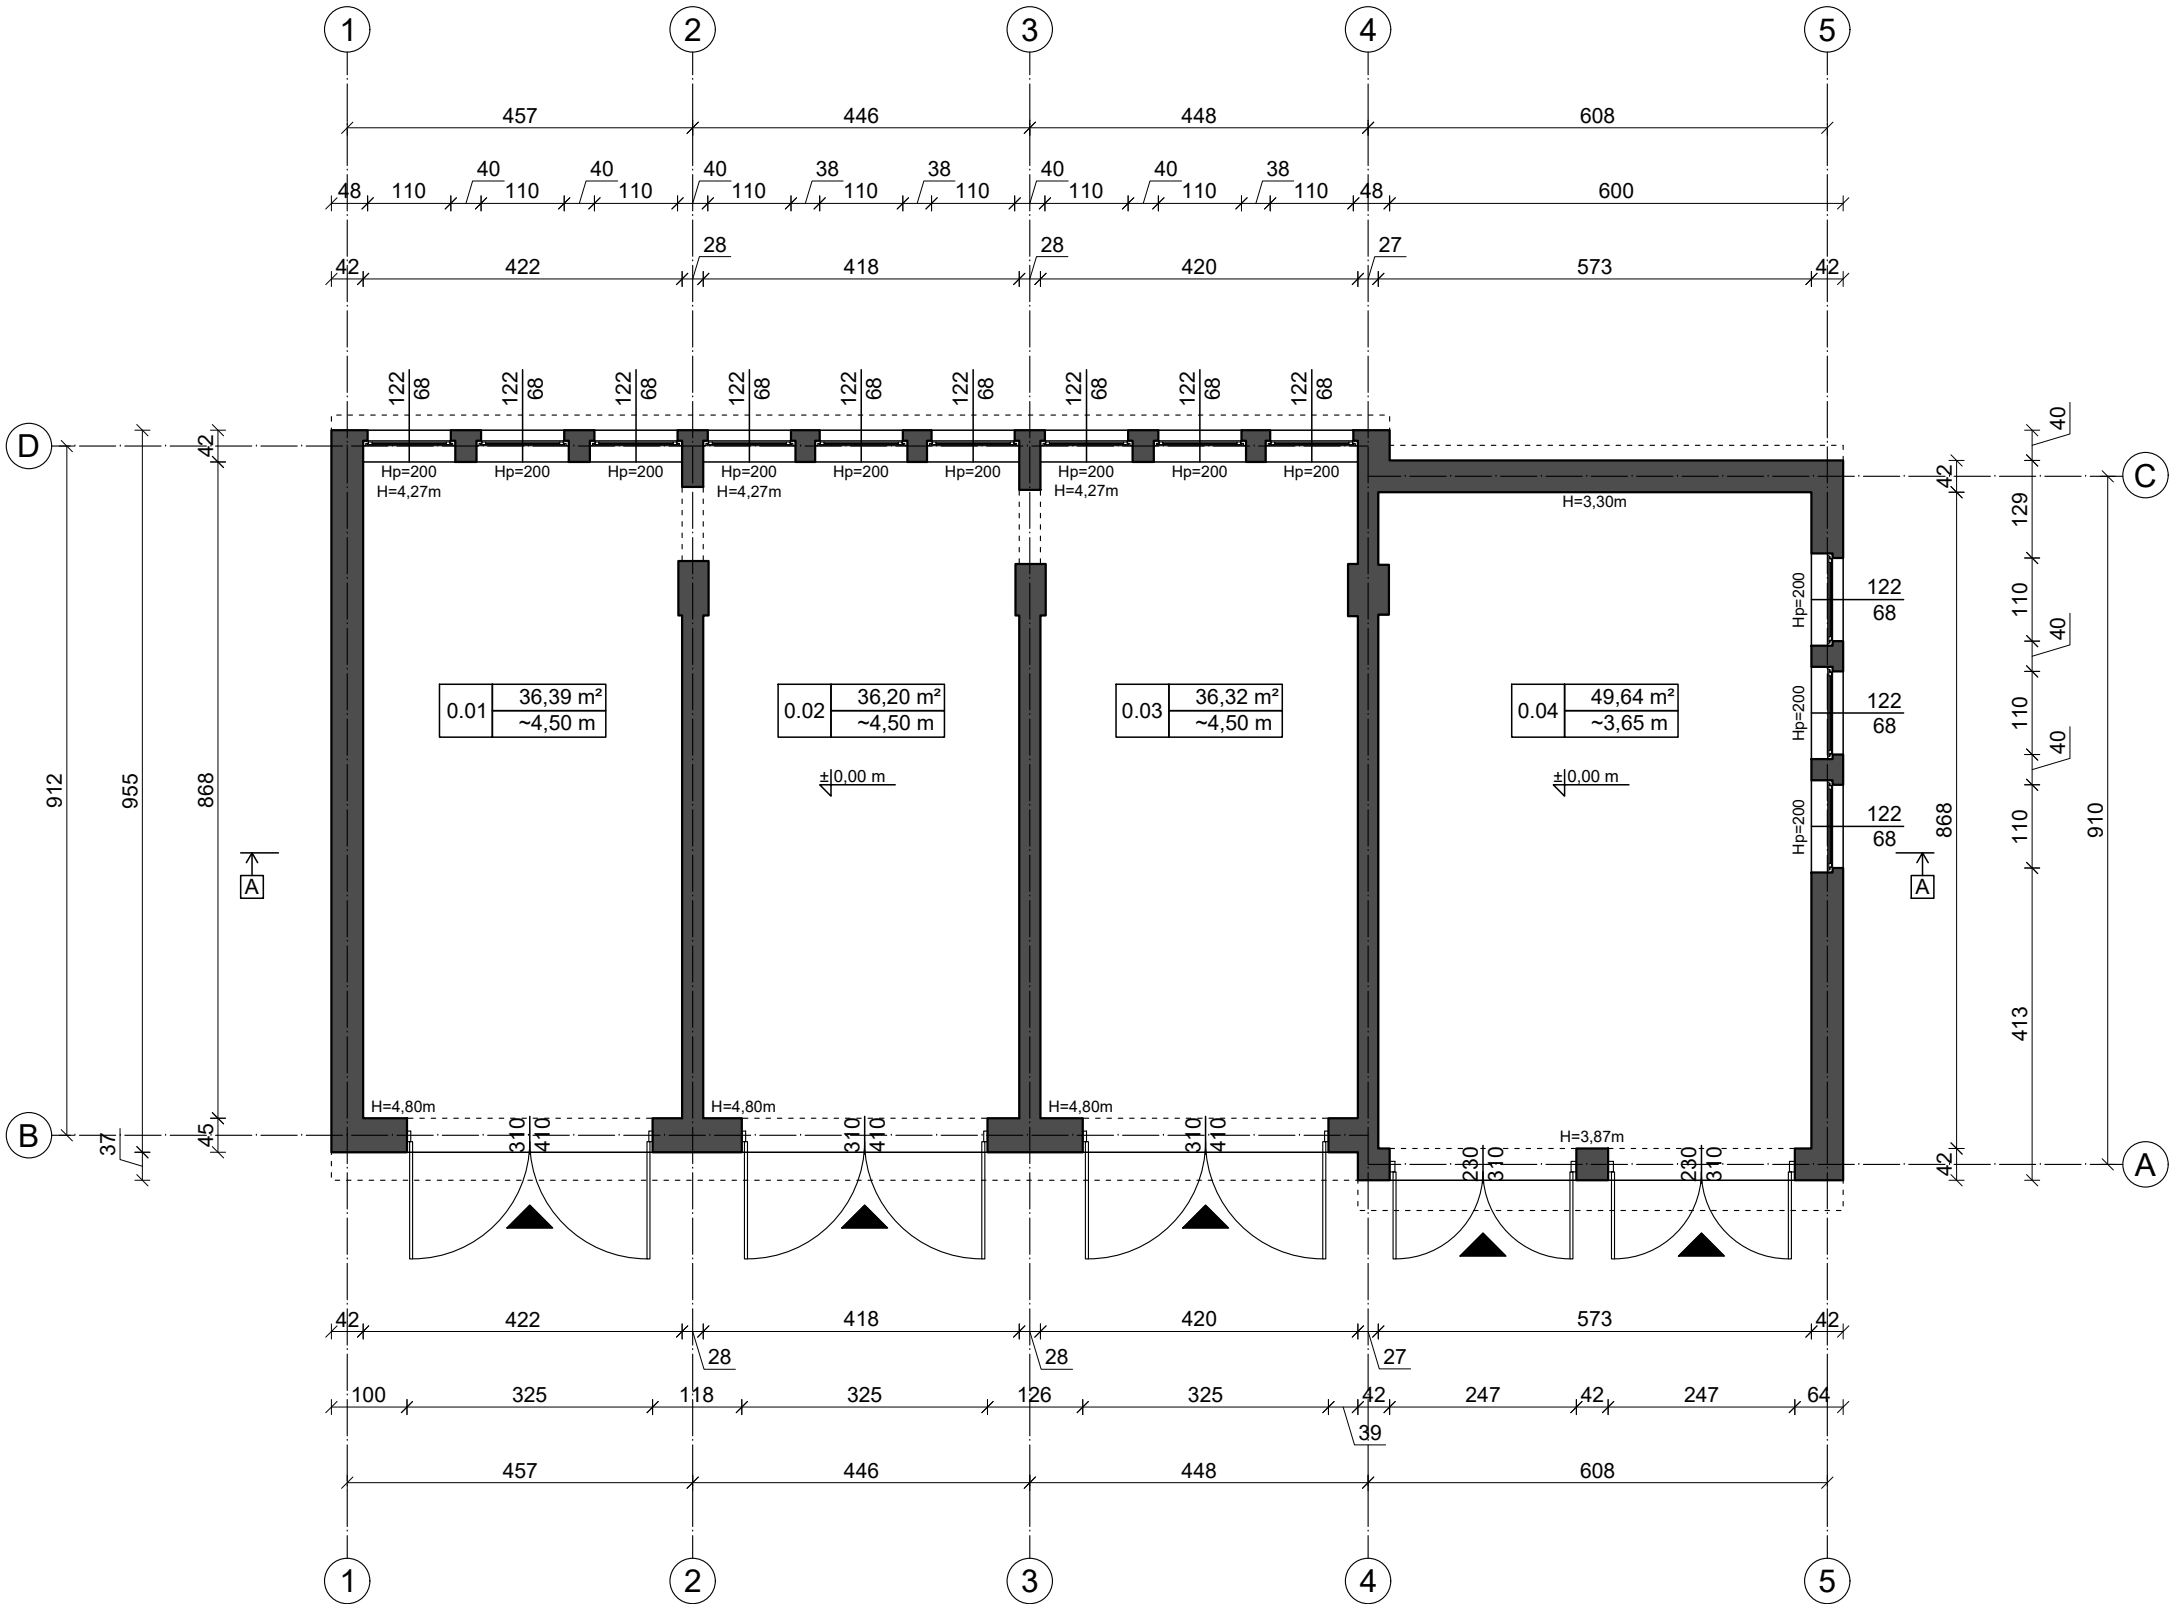

Ministerstwo
Klimatu i Środowiska

ZADANIE Inwentaryzacja architektoniczno-budowlana obiektów wskazanych na siedzibę Centralnego Azyłu dla Zwierząt w miejscowości Warszawianka (gmina Lesznowola, województwo mazowieckie)

OBIEKT Magazyn maszyn i urządzeń
ADRES ul. Urocza, 05-552 Warszawianka (dz. 5/3 ob. 0027)
ID. BUD. 141803_2.0027.5/3.3_BUD
FUNKCJA t - transportu lub łączności
STADIUM Inwentaryzacja architektoniczno-budowlana

NAZWA RYSUNKU Magazyn maszyn i urządzeń
poziom 0 - rzut

NR RYSUNKU
19

OPRACOWANIE mgr inż arch Remigiusz Wróblewski
PODPIS
DATA 05.2023 r.
SKALA 1:100