Przekrój 1-1

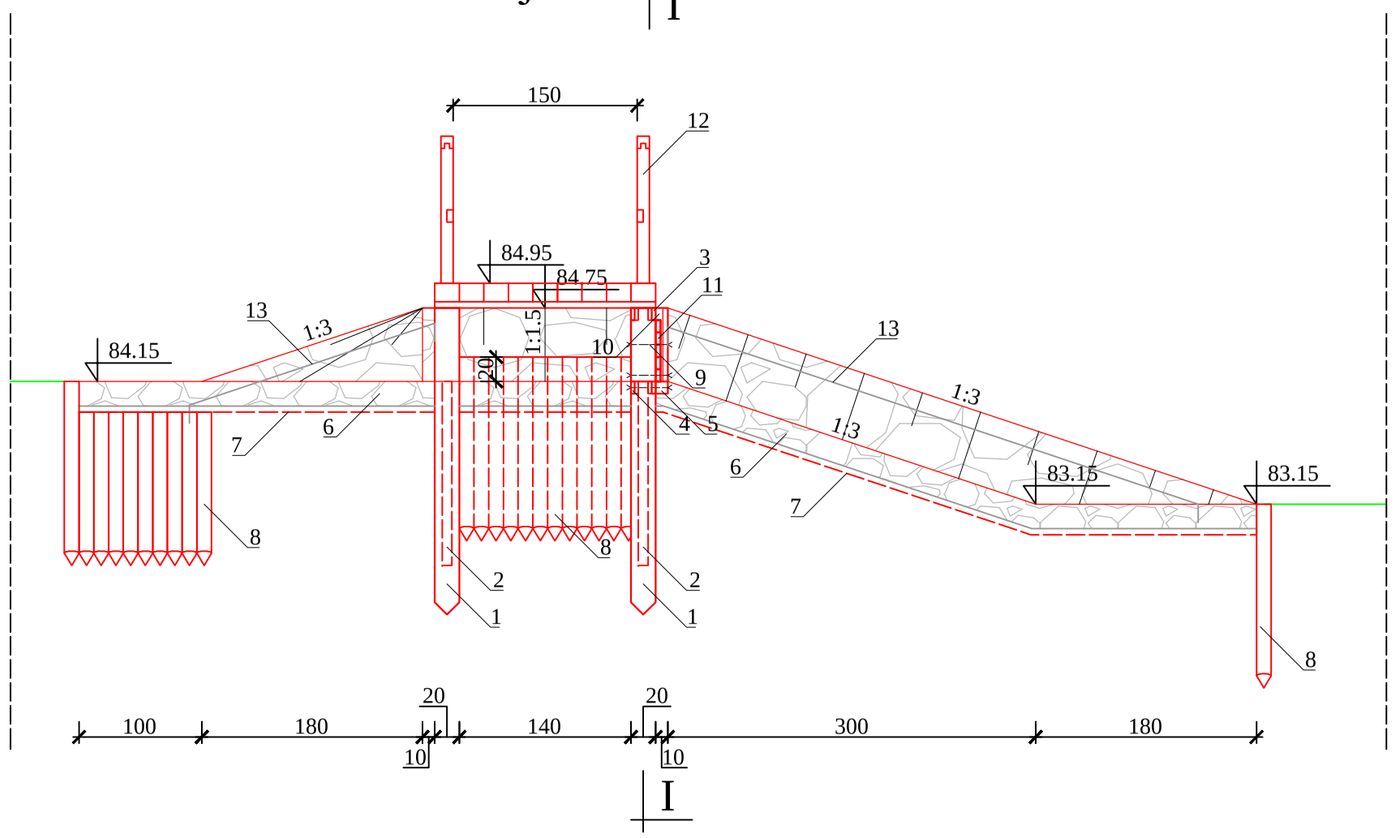

Przekrój I-I

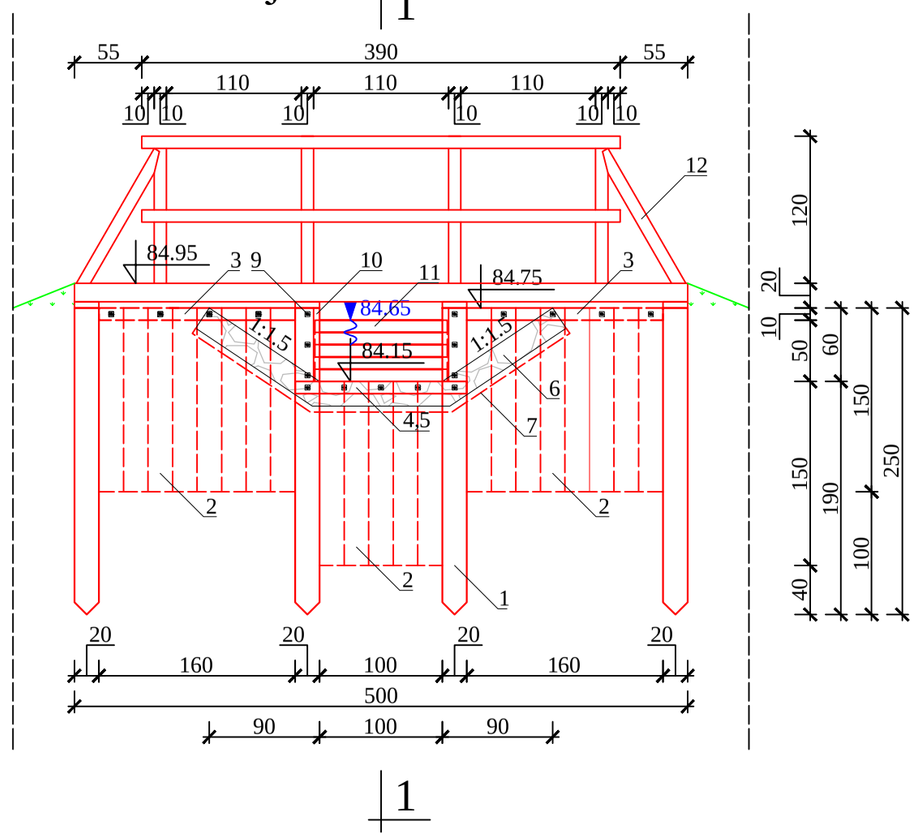

Rzut z góry

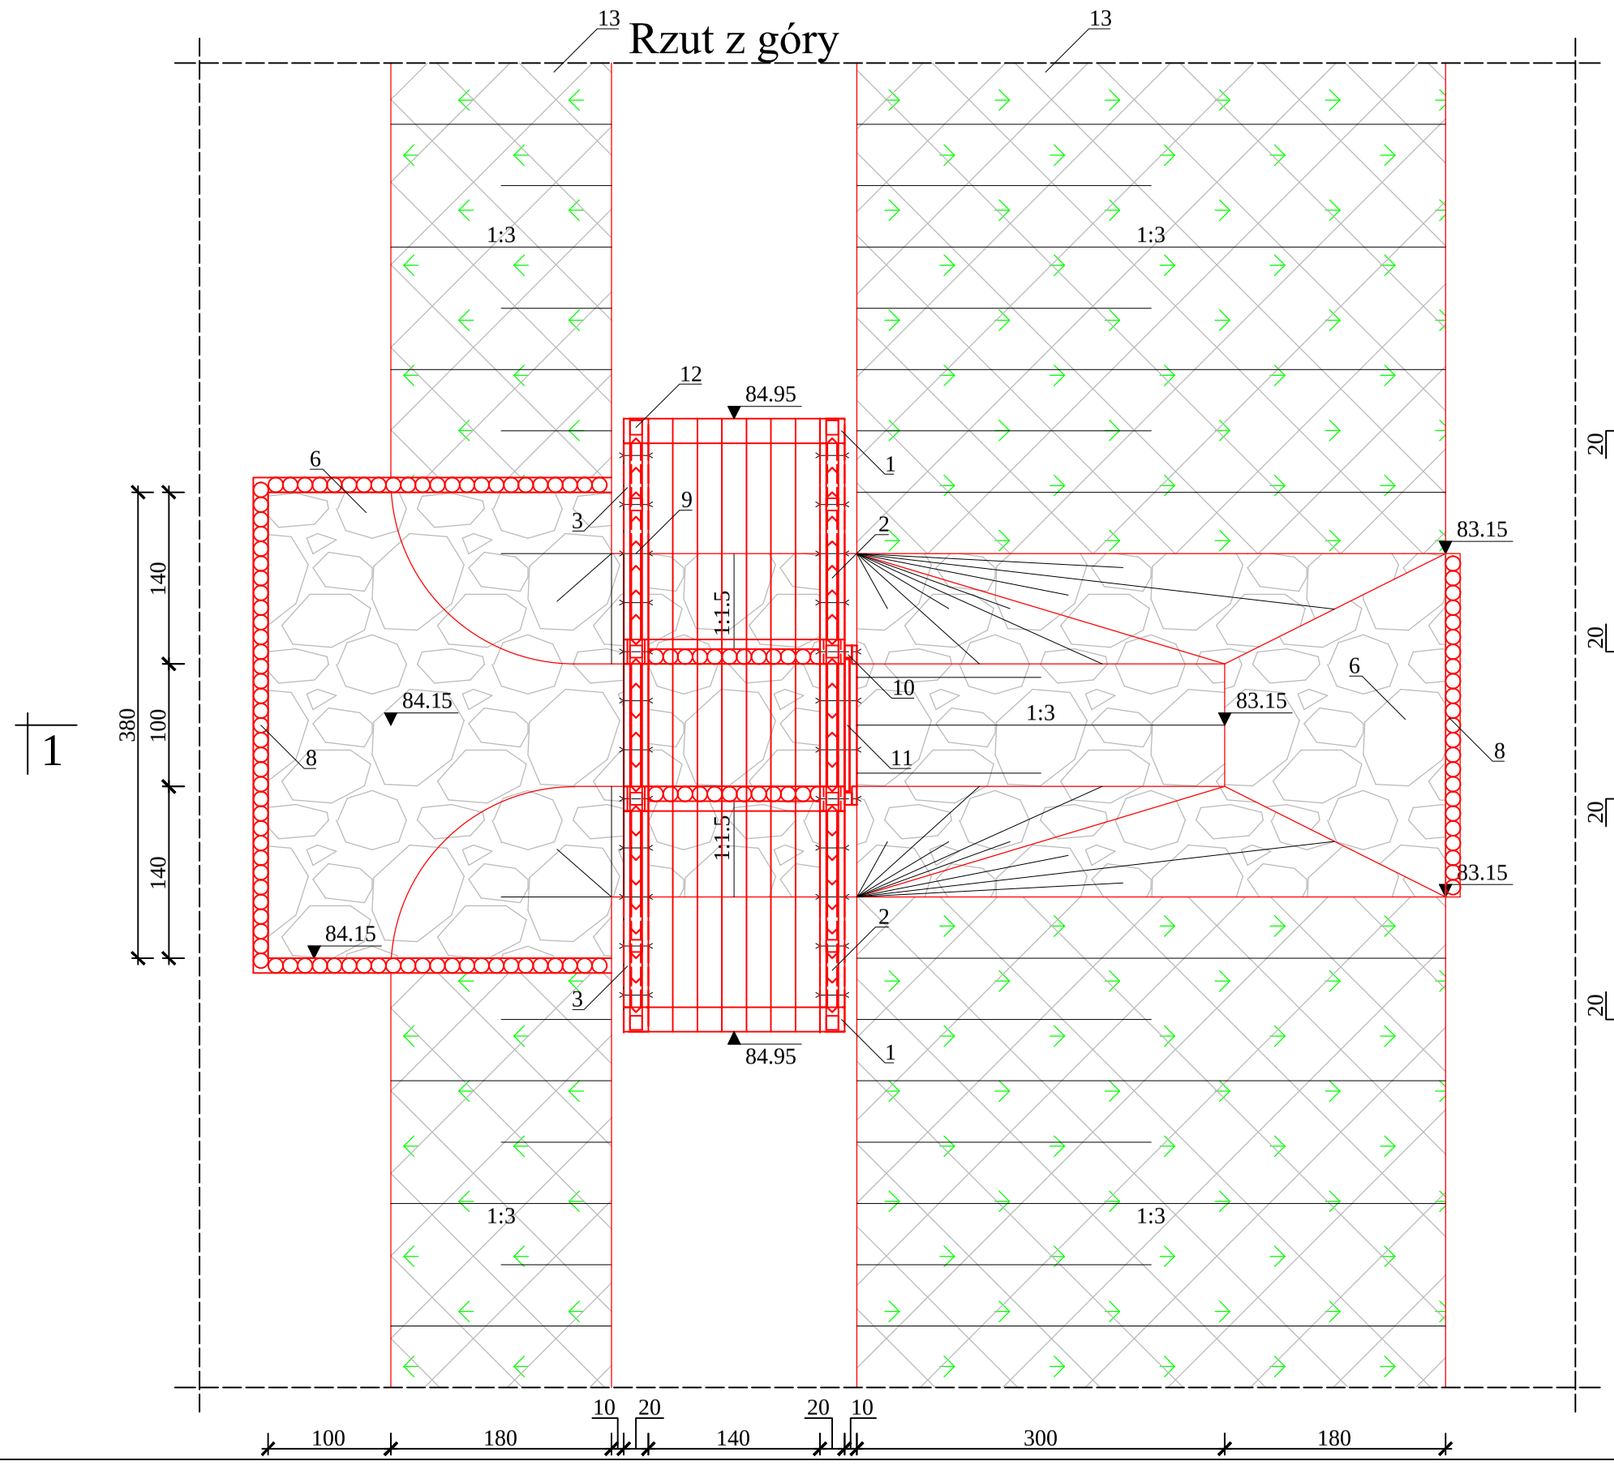

OBJAŚNIENIA:

1. Bal drewniany (kierunkowy) 20 x 20 cm, L = 4 x 250 cm
2. Brusy drewniane 8 x 20 cm, L = 42 x 150 cm - łączone na pióro-wpust lub wpust kątowy
3. Stężenie poziome - krawędziak 6 x 10 cm, L = 8 x 160 cm
4. Stężenie poziome - krawędziak 6 x 10 cm, L = 8 x 140 cm
5. Stężenie poziome - krawędziak 10 x 10 cm, L = 2 x 140 cm
6. Umocnienie dna i skarp - narzut kamienny gr. 20 cm
7. Geotkanina dwukierunkowa z włókien polipropylenowych o wytrzymałości na rozciąganie min. 60 kN/m
8. Palisada z kołków drewnianych Ø12 cm, L = 150 cm
9. Łączniki do drewna - gwoździe i/lub śruby
10. Prowadnica zamknięć szandorowych - krawędziak 4 x 15 cm oraz 6 x 10 cm, L = 2 x 60 cm
11. Zamknięcia szandorowe 4,2 x 10 cm, L = 5 x 108 cm
12. Kładka drewniana z barierkami:
    - Pomost - krawędziak 15 x 20 cm, L = 9 x 500 cm
    - Stężenie pomostu - krawędziak 5 x 20 cm, L = 4 x 180 cm
    - Barierka obustronna (pochwyt, słupki i zastrzały) - krawędziak 10 x 10 cm, L = 2 x 1210 cm
    - Barierka obustronna (stężenie poziome barierki) - krawędziak 5 x 10 cm, L = 2 x 390 cm
13. Siatka stalowa zabezpieczająca przed działalnością bobrów (oczka 8 x 10 cm) z drutu grubości 2,7 mm podwójnie zaplatana i zabezpieczona ZnAl

JEDNOSTKA PROJEKTOWA:
ZENERIS PROJEKTY S.A
UL. PADEREWSKIEGO 8
61-770 POZNAŃ

NAZWA INWESTYCJI:
Poprawa zdolności retencyjnych na terenie obszaru Natura 2000 Zachodnie Pojezierze Krzywińskie PLH300014 jako przedmiot działań ochronnych żółwia błotnego poprzez remont, odbudowę i budowę urządzeń małej retencji

INWESTOR:
SKARB PAŃSTWA - REGIONALNA DYREKCJA OCHRONY ŚRODOWISKA W POZNANIU
UL. JANA HENRYKA DĄBROWSKIEGO 79, 60-529 POZNAŃ

ADRES INWESTYCJI:
WOJ. WIELKOPOLSKIE
POWIAT LESZCZYŃSKI, GMINA OSIECZNA, OBRĘB EWID. 0002 DRZECZKOWO

NR UMOWY:
WOP.262.41.2020.DU

NR PROJEKTU:
2020/25

STADIUM:
PROJEKT BUDOWLANY

PROJEKTOWAŁ:
mgr inż. MICHAŁ PAWLIK
upr. w spec. inż. hydrotech. nr WKP/0105/POOH/18
PODPIS:

OPRACOWAŁ:
mgr inż. JAKUB SZULC
PODPIS:

SPRAWDZIŁ:
mgr inż. ŁUKASZ URBAŃSKI
upr. w spec. inż. hydrotech. nr WKP/0081/POOH/19
PODPIS:

TREŚĆ RYSUNKU:
Projektowana do odbudowy zastawka w km 0+426,0 rowu melioracyjnego *SD-1* oraz remonowana grobla

DATA: 03.10.2022 r.
SKALA: 1:50
NR RYSUNKU: 13