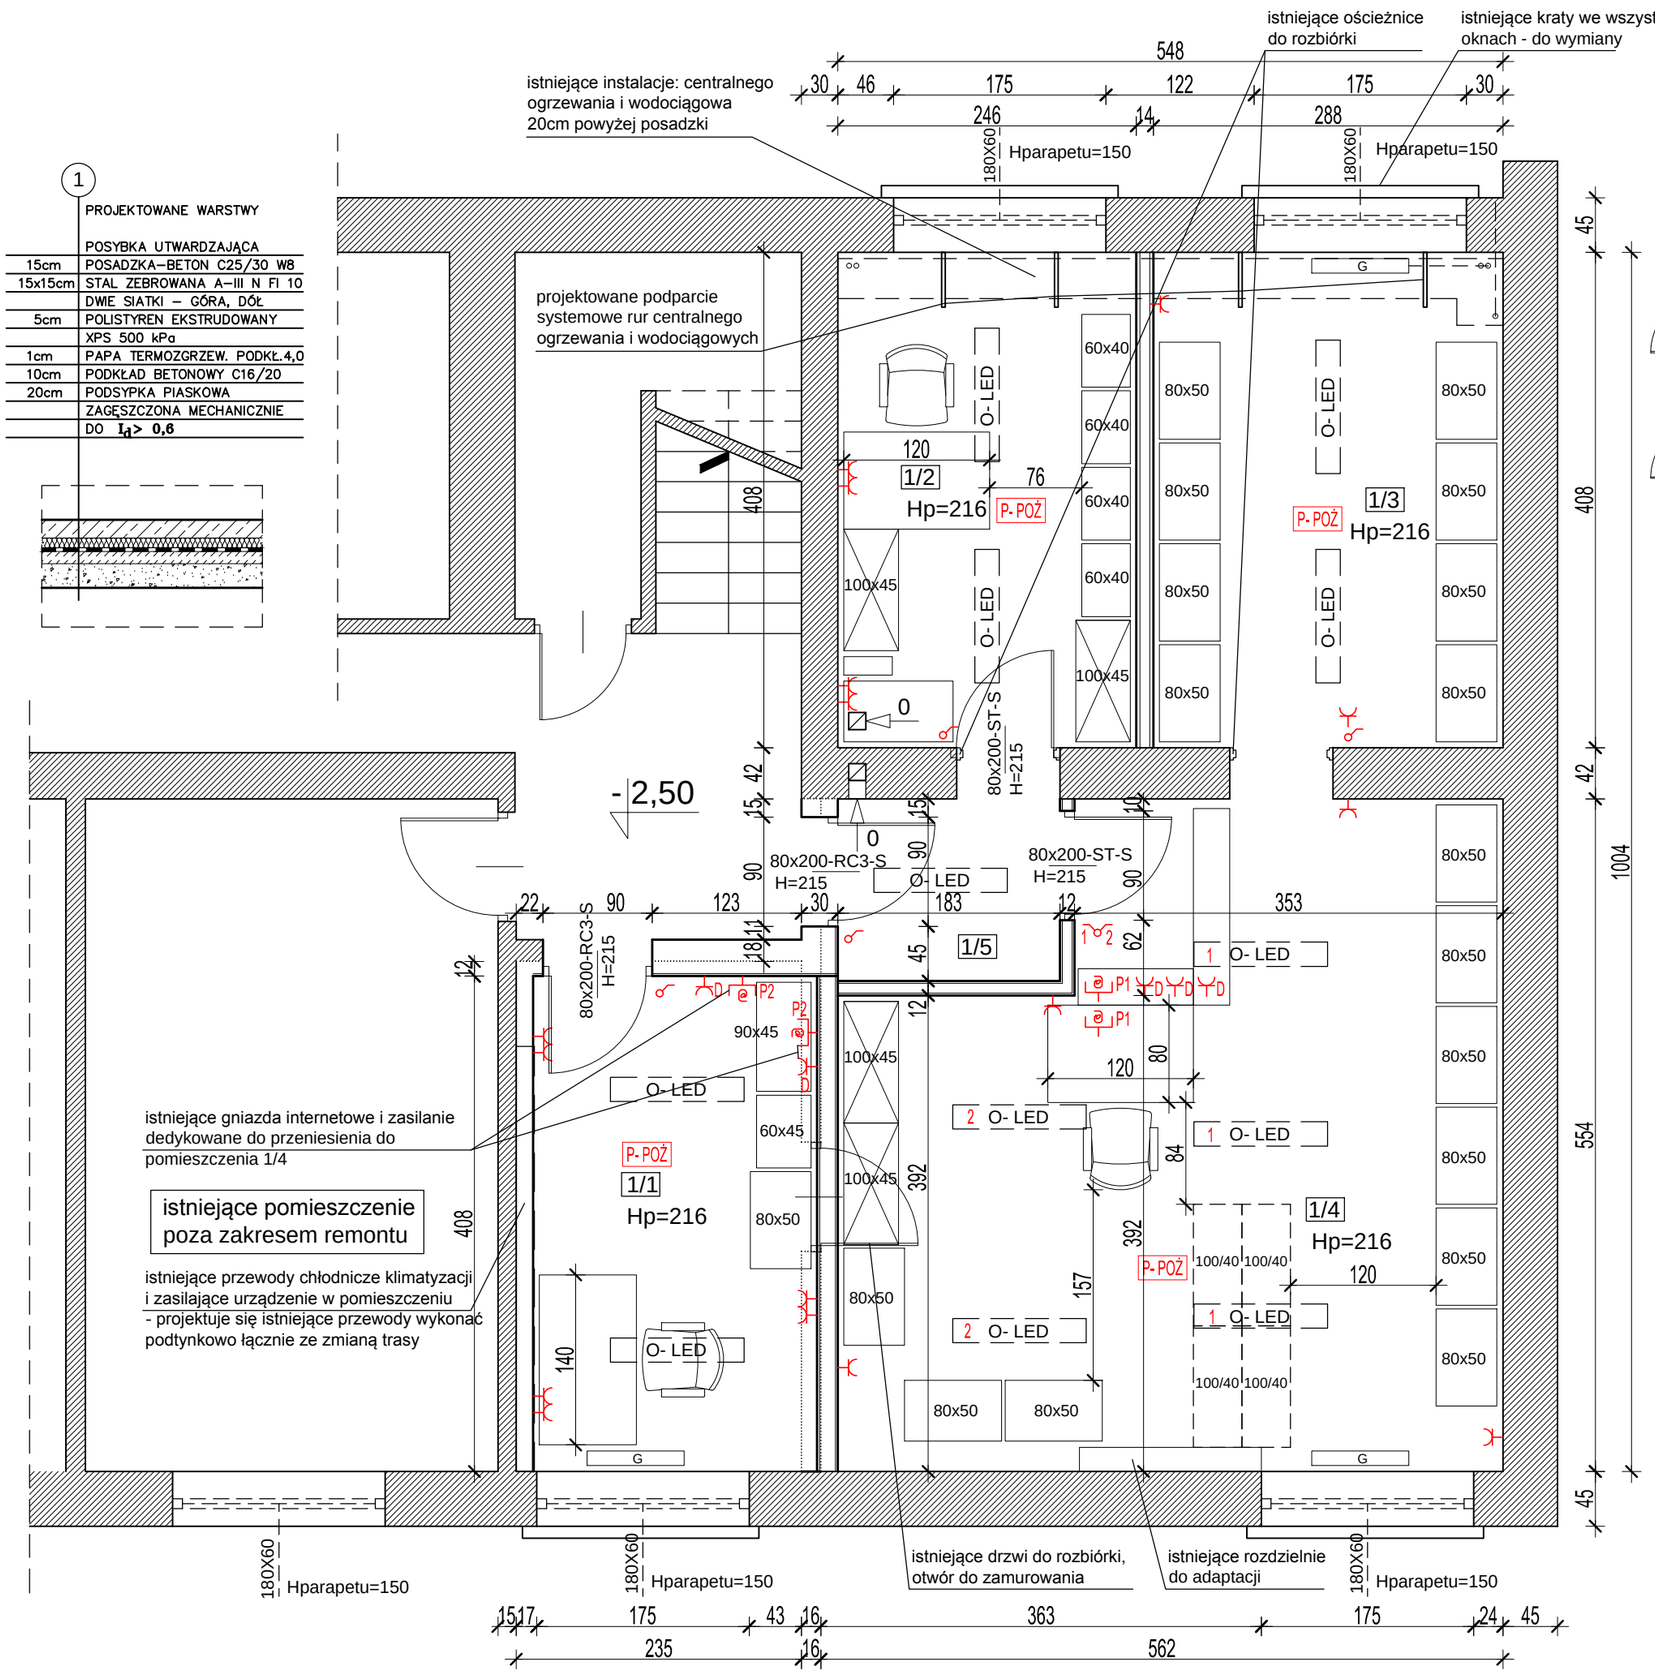

LEGENDA:

- istniejące ściany do rozbiórki
- istniejące ściany budynku
- projektowane ściany gazobeton gr. 24, 12, 8cm

Hp=216 - wysokość pomieszczenia

O- LED - projektowane oprawy LED

G - istniejący grzejnik do adaptacji

projektowane drzwi antywłamaniowe

80x200-RC3-S H=215cm
- szer./wys. w świetle ościeżnicy
- wysokość nadproża w świetle
- S - samozamykacz

projektowane drzwi stalowe techn.

80x200-ST-S H=215cm
- szer./wys. w świetle ościeżnicy
- wysokość nadproża w świetle
- S - samozamykacz

P-POŻ - projektowane czujki ppoż. istniejące do adaptacji projektowane w pom.

- PROJEKTOWANE GNIAZDO WTYKOWE
- PROJEKTOWANE GNIAZDO WTYKOWE DEDYKOWANE
- PROJEKTOWANE PEL 2XRJ45 (P1–1SZT, P2–2SZT, itd.)
- PROJEKTOWANE PRZEŁĄCZNIK POJEDYŃCZY
- PROJEKTOWANE PRZEŁĄCZNIK PODWÓJNY
- GNIAZDO TELEFONICZNE

UWAGA: wszystkie wymiary na rysunkach należy każdorazowo przd rozpoczeciem prac sprawdzić na miejscu remontu, w przypadku jakichkolwiek różnic lub zmian wynikających z technologii dostawcy skontaktować się z projektantem i poinformować Zamawiającego, wymiary podano w stanie wykończeniowym.

1. Wszystkie warstwy posadzkowe do rozbiórki
2. Kraty w oknach do wymiany
3. Przewód internetowy kategorii 6A
4. Rozbudowa systemu SSP (Schrack) łącznie z programowaniem nowych czujek - 3 szt.
5. Wszystkie drzwi z samozamykaczem: -S

ZASTAWIENIE POWIERZCHNI - PIWNICA

Nr	Nazwa pomieszczenia	pow. m²	rodzaj posadzki
1/1	magazyn pomocniczy	9,54	betonowa
1/2	magazyn pomocniczy	10,05	betonowa
1/3	magazyn główny	11,75	betonowa
1/4	magazyn główny	27,20	betonowa
1/5	komunikacja	2,76	betonowa
	suma	61,30 m²	

BUDYNEK BIUROWY

PROJEKT POM. MAGAZYNOWYCH INSTALACJA ELEKTRYCZNA, PPOŻ, IT

NAZWA OBIEKTU
REMONT POMIESZCZEŃ MAGAZYNOWYCH W PIWNICY 1/1, 1/2, 1/3

ADRES OBIEKTU
PUCS w Białymstoku, ul. Octowa 2

STADIUM
REMONT

DATA	SKALA	NUMER RYSUNKU
10-05-2024	1:50	A2

PROJEKTANT		PODPIS
architektura	Piotr Lewkowicz	