


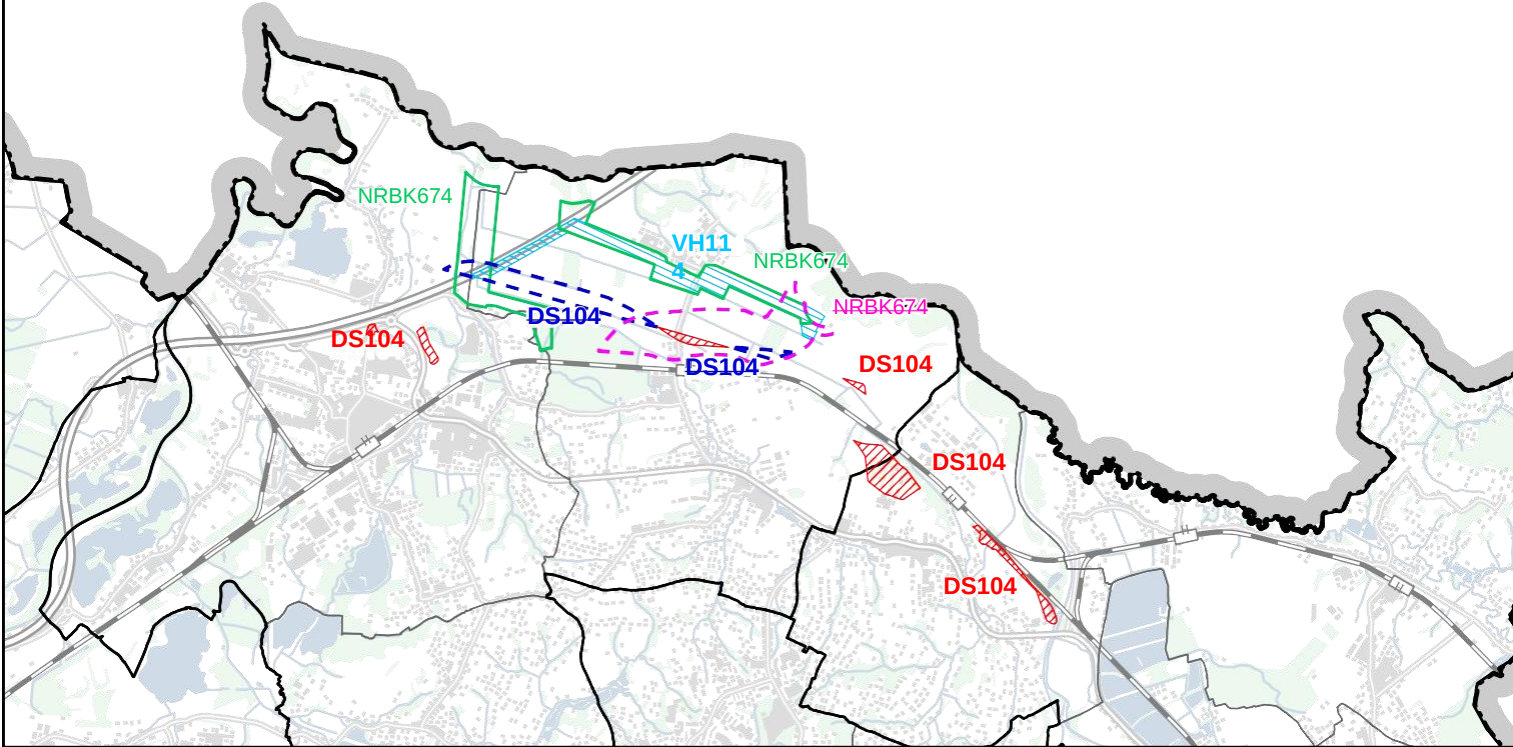

Obszary i korytarze infrastruktury transportowej

-  transport drogowy – nowo wyznaczone
-  transport drogowy – usunięte

Obszary i korytarze gospodarki wodnej

-  gospodarka wodna – nowo wyznaczone

System terytorialny stabilności ekologicznej

-  ponadregionalny korytarz ekologiczny – nowo wyznaczone
-  ponadregionalny korytarz ekologiczny – usunięte

ZMIANA NR 10 ZZP KRAJU MORAWSKO-ŚLĄSKIEGO

PROJEKT – CZĘŚĆ GRAFICZNA

PROJEKT DO WSPÓLNYCH UZGODNIEŃ I KONSULTACJI PUBLICZNYCH – 2025

Zamawiający: kraj morawsko-śląski
Organ zlecający: Krajský úřad Moravskoslezského kraje (Urząd Krajski Kraju Morawsko-Śląskiego)

Wykonawca: Institut regionálních informací, s.r.o. (Instytut Informacji Regionalnych, sp. z o.o.)

Główny projektant:

Numer zezwolenia:

Zespół projektowy:



Odcisk pečeti autorizacyjnej

RYSUNEK BUDYNKÓW UŻYTECZNOŚCI
PUBLICZNEJ, ŚRODKÓW I ASANACJI



1 : 100 000