




KŁAD ŁP-01

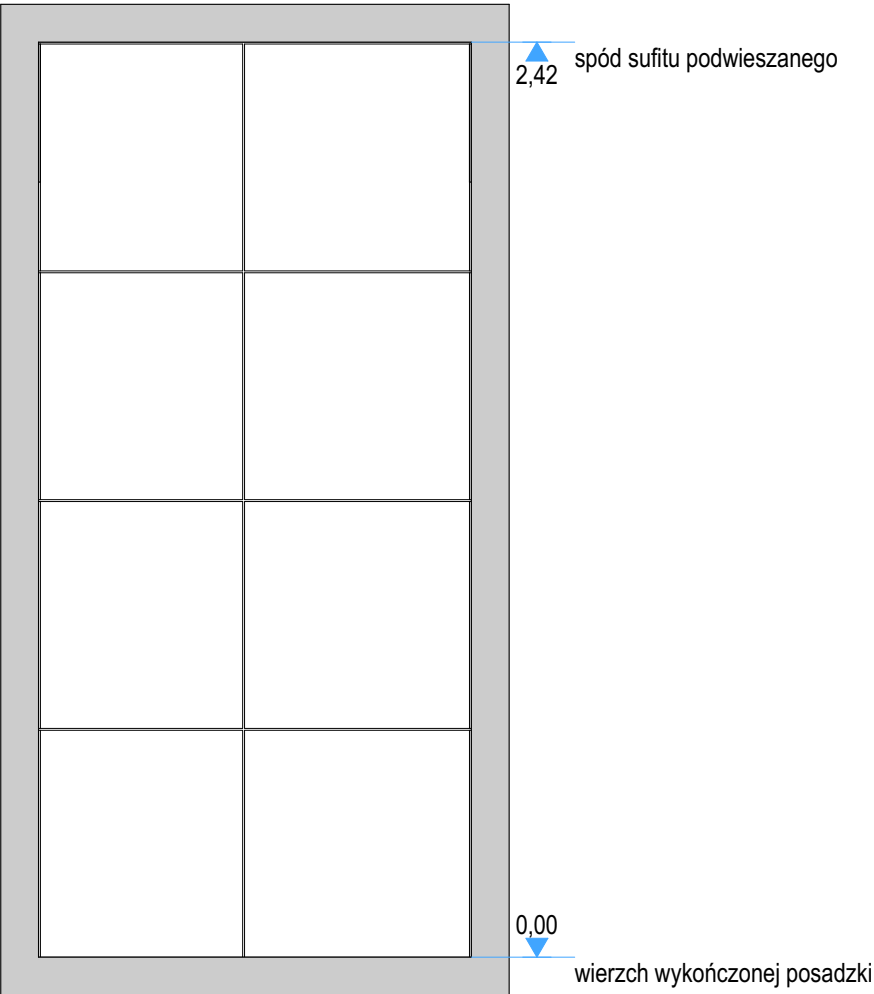

KŁAD ŁP-02

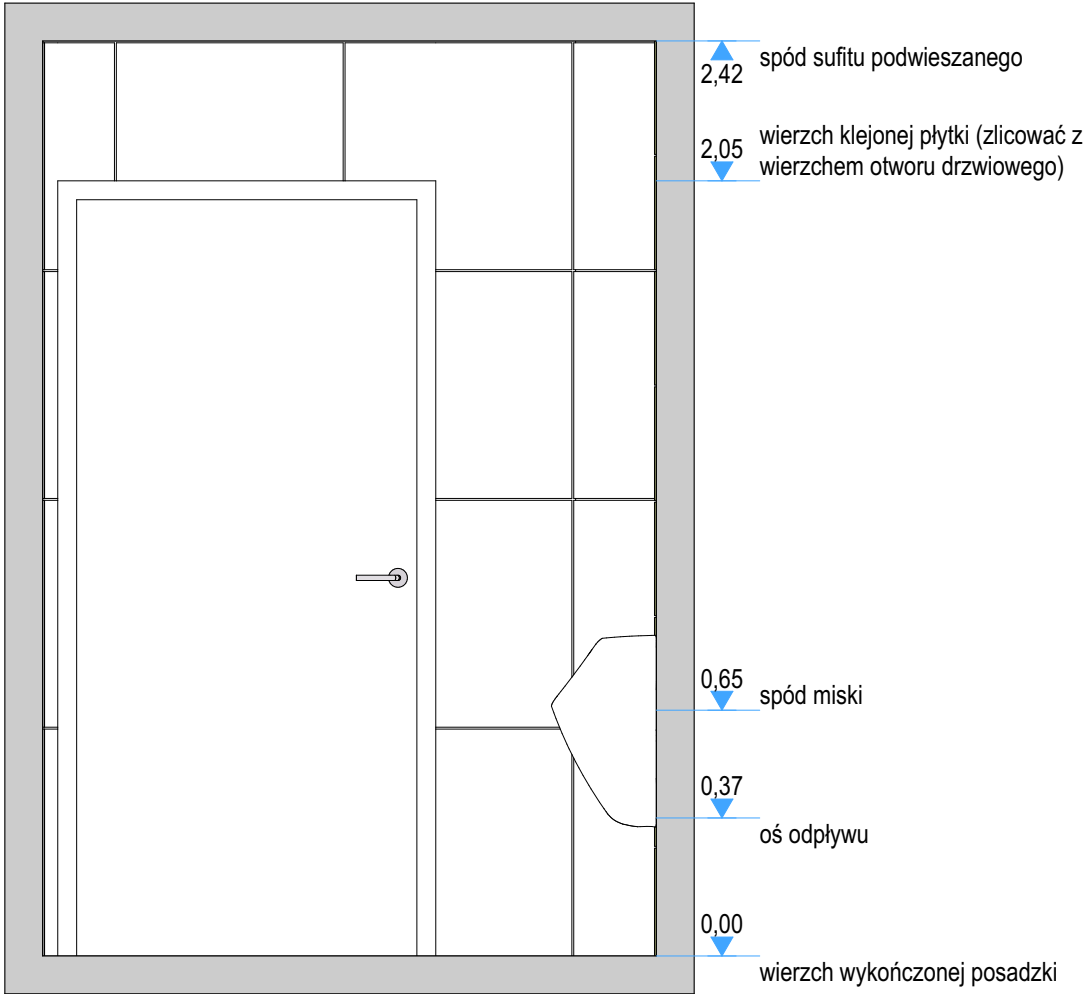

KŁAD ŁP-03

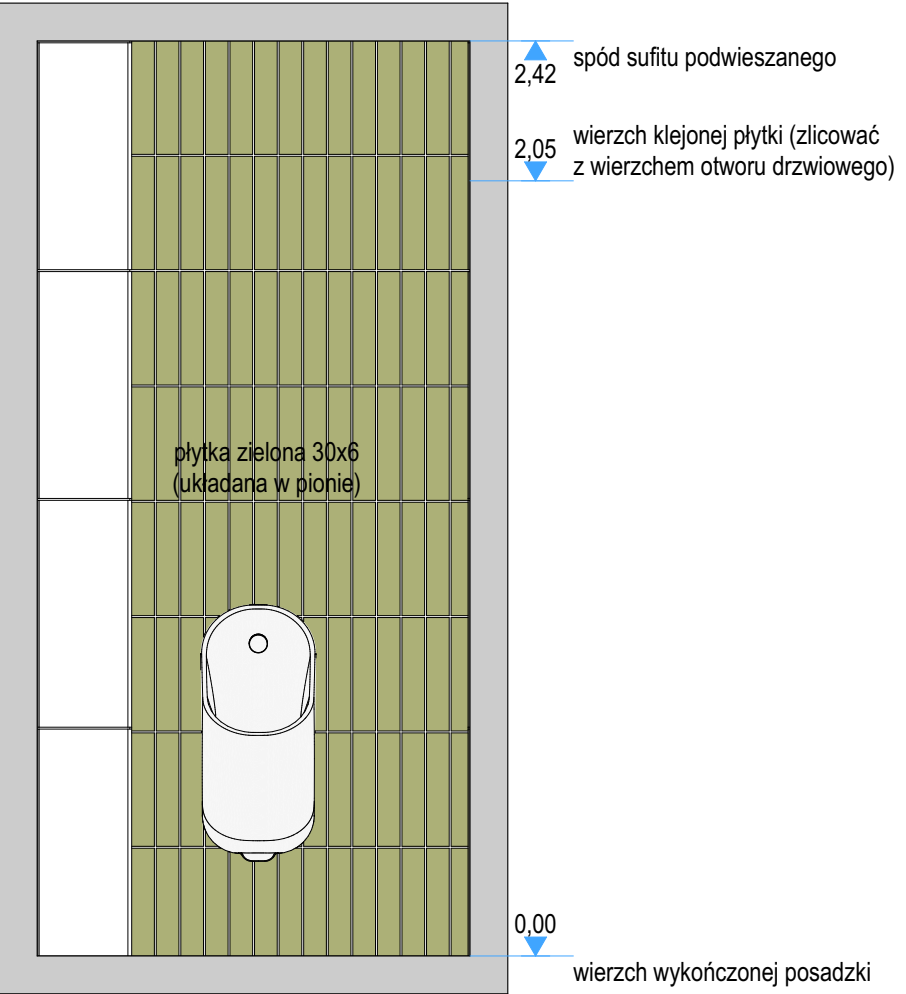

KŁAD ŁP-04

ŁAZIENKA MĘSKA -
WYPOSAŻENIE PISUAR
SKALA 1:20

SCHEMAT ŁAZIENKI DO ZASTOSOWANIA
W POMIESZCZENIACH O NR 0.16 I 1.18.
PRZED ZASTOSOWANIEM ZWERYFIKOWAĆ
I DOSTOSOWAĆ POSZCZEGÓLNE WYMIARY.

UWAGA!
PROJEKT WYKONANY NA PODSTAWIE INWENTARYZACJI
POMIAROWEJ. WSZYSTKIE WYMIARY NALEŻY
SPRAWDZIĆ W NATURZE I EWENTUALNIE SKORYGOWAĆ
NA BUDOWIE PO USUNIĘCIU AKTUALNYCH OKŁADZIN.

		JEDNOSTKA PROJEKTOWA MMA PRACOWNIA ARCHITEKTURY MONIKA KONCEWICZ	AL. WARSZAWSKA 102 LOK. 1 20-824 LUBLIN kontakt@mmapracownia.pl tel. 885 113 313
NAZWA I ADRES:	REMONT BUDYNKU BIUROWEGO Budynek Nadleśnictwa Łuków Ławki 56A, 21-400 Łuków Działka ew. nr.: 1020/14 Jednostka ew.: 061105_2 Łuków Obręb ew.: 061105_2.0016 Ławki		FAZA PROJEKTU:
NAZWA RYSUNKU:	ŁAZIENKA MĘSKA - WYPOSAŻENIE PISUAR		SKALA: 1:20
INWESTOR:	Nadleśnictwo Łuków Ławki 56a, 21-400 Łuków		DATA: 12.2023
PROJEKTANT ARCHITEKTURA	mgr inż. arch. Monika Koncewicz upr. bud. w specjalności architektonicznej do projektowania bez ograniczeń o nr. 179/LBOKK/2016		
BRANŻA: Architektura	WSZELKIE PRAWA ZASTRZEŻONE. KOPIOWANIE, PUBLIKOWANIE ORAZ WYKORZYSTANIE PROJEKTU DO JAKICHOLWIEK INNYCH CEŁÓW BEZ WIEDZY I ZGODY AUTORÓW JEST ZABRONIONE NA MOCY USTAWY O PRAWIE AUTORSKIM I PRAWACH POWIATOWYCH.		NR RYS: PW-19