


WYPOSAŻENIE

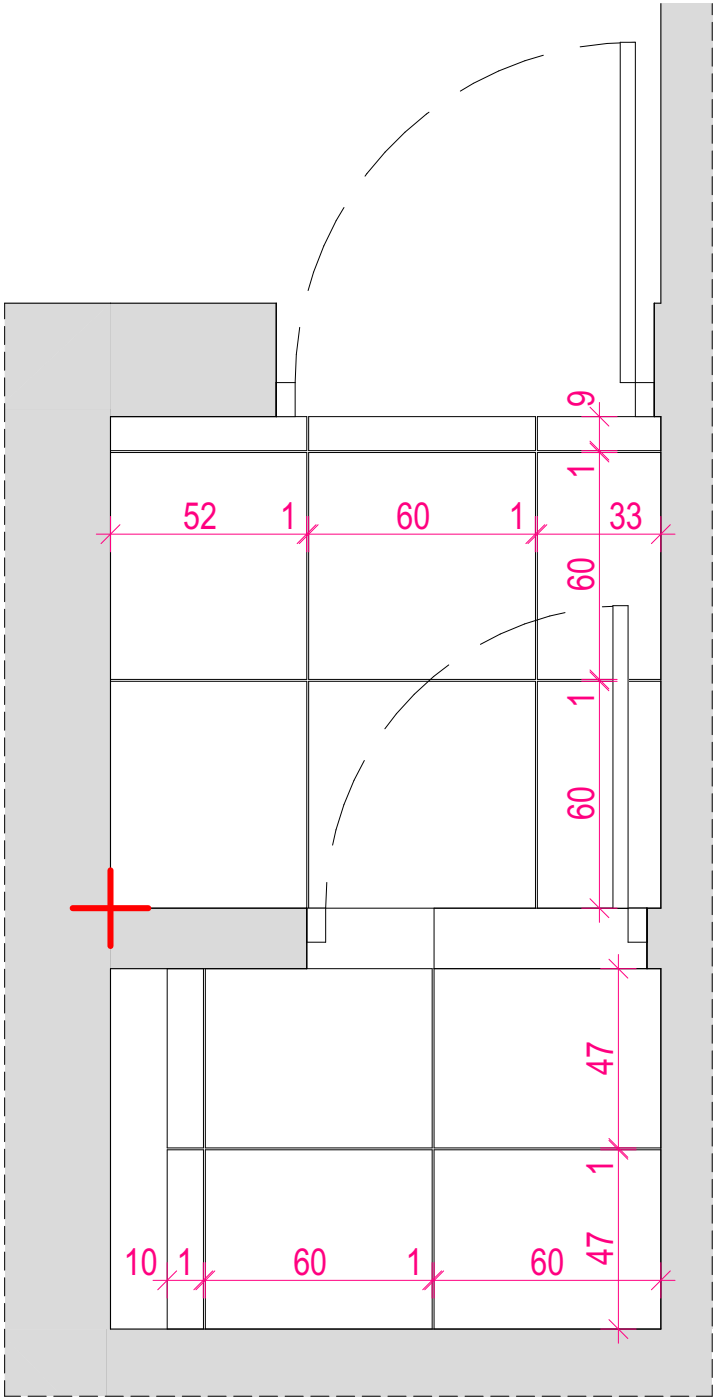

WIDOK POSADZKI

ŁAZIENKA STRAŻY LEŚNEJ -  
WYPOSAŻENIE + WIDOK POSADZKI  
SKALA 1:20

ZESTAWIENIE WYPOSAŻENIA			
SYMBOL	NAZWA	ILOŚĆ	UWAGI
PSL1	umywalka nablátowa, prostokátna 35 x 60 cm, biała, z przelewem, np. Roca Square	1	-
PSL2	spłuczka podtynkowa z przyciskiem	1	-
PSL3	zawór czerpalny z wężykiem	1	-
PSL4	bateria chromowana, ścienna, podtynkowa, zespolona, np. Roca Atlas	1	-
PSL5	dozownik ścienny na mydło, metalowy	1	-
PSL6	suszarka automatyczna do rąk, metalowa	1	-
PSL7	pojemnik na ręczniki papierowe, metalowy	1	-
PSL8	blat drewniany	1	-
PSL9	miska ustępowa wisząca biała, np. Roca INSPIRA ROUND Compact Rimless	1	-
PSL10	szczotka toaletowa wisząca, metalowa	1	-
PSL11	ścienny pojemnik na papier toaletowy, metalowy	1	-
PSL12	wieszak metalowy	1	-

**+** PUNKT STARTOWY UŁOŻENIA PŁYTEK  
POSADZKA - PŁYTKI GRESOWE, WYM. 60x60cm,  
KOLORYSTYKA SZARA (IMITACJA BETONU),  
FUGA W KOLORZE PŁYTKI, gr. 0,5 cm

**UWAGA!**  
PROJEKT WYKONANY NA PODSTAWIE INWENTARYZACJI  
POMIAROWEJ. WSZYSTKIE WYMIARY NALEŻY  
SPRAWDZIĆ W NATURZE I EWENTUALNIE SKORYGOWAĆ  
NA BUDOWIE PO USUNIĘCIU AKTUALNYCH OKŁADZIN.

		JEDNOSTKA PROJEKTOWA MMA PRACOWNIA ARCHITEKTURY MONIKA KONCEWICZ	AL. WARSZAWSKA 102 LOK. 1 20-824 LUBLIN kontakt@mmapracownia.pl tel. 885 113 313
NAZWA I ADRES:	REMONT BUDYNKU BIUROWEGO  <b>Budynek Nadleśnictwa Łuków</b> Ławki 56A, 21-400 Łuków Działka ew. nr: 1020/14 Jednostka ew.: 061105_2 Łuków Obręb ew.: 061105_2.0016 Ławki		FAZA PROJEKTU:  <b>PW</b>
NAZWA RYSUNKU:	<b>ŁAZIENKA PIĘTRO - WYPOSAŻENIE + WIDOK POSADZKI</b>		SKALA: 1:20
INWESTOR:	Nadleśnictwo Łuków Ławki 56a, 21-400 Łuków		DATA: 12.2023
PROJEKTANT ARCHITEKTURA	mgr inż. arch. Monika Koncewicz upr. bud. w specjalności architektonicznej do projektowania bez ograniczeń o nr: 179/LBOKK/2016		
BRANŻA: Architektura	WSZELKIE PRAWA ZASTRZEŻONE. KOPIOWANIE, PUBLIKOWANIE ORAZ WYKORZYSTANIE PROJEKTU DO JAKICHKOLWIEK INNYCH CEŁÓW BEZ WIEDZY I ZGODY AUTORÓW JEST ZABRONIONE NA MOCY USTAWY O PRAWIE AUTORSKIM I PRAWACH POKREWNYCH.		NR RYS: PW-27