




KŁAD ŁN-01

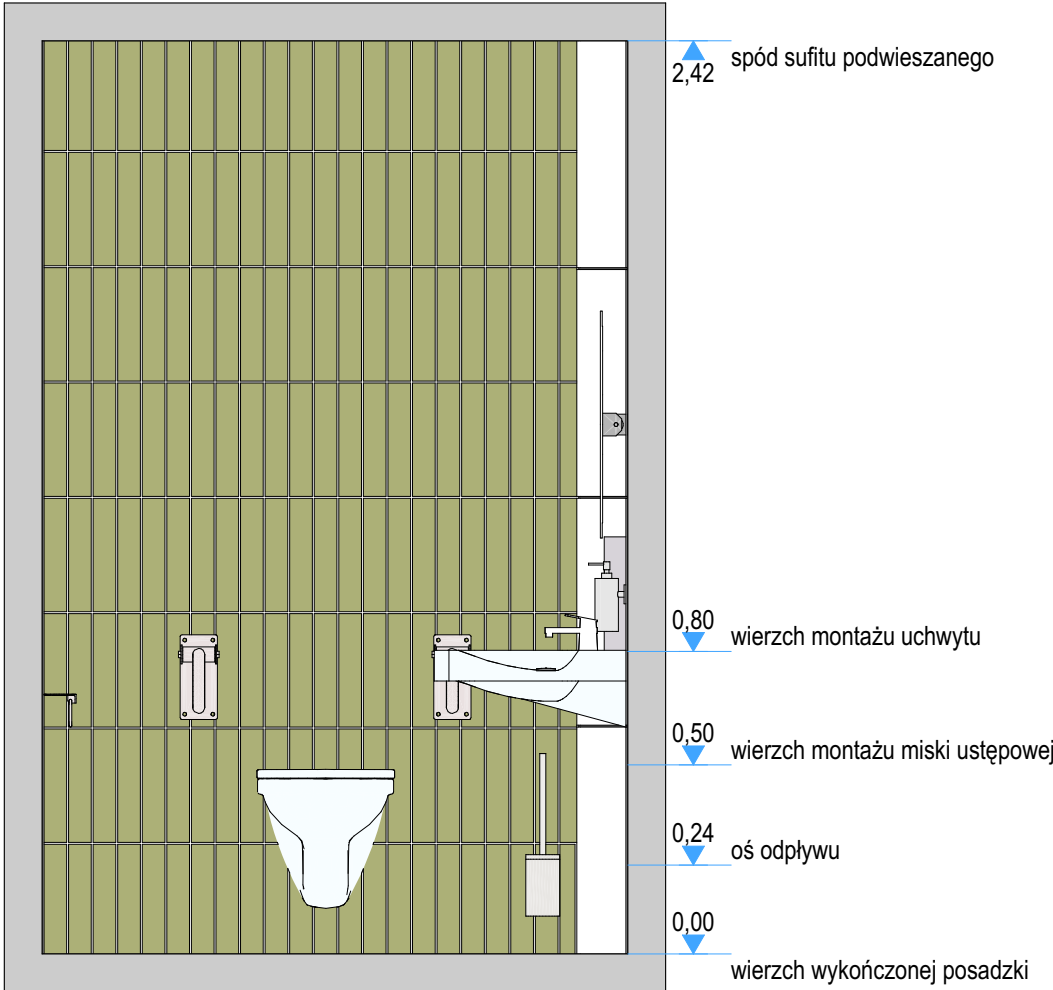

KŁAD ŁN-02

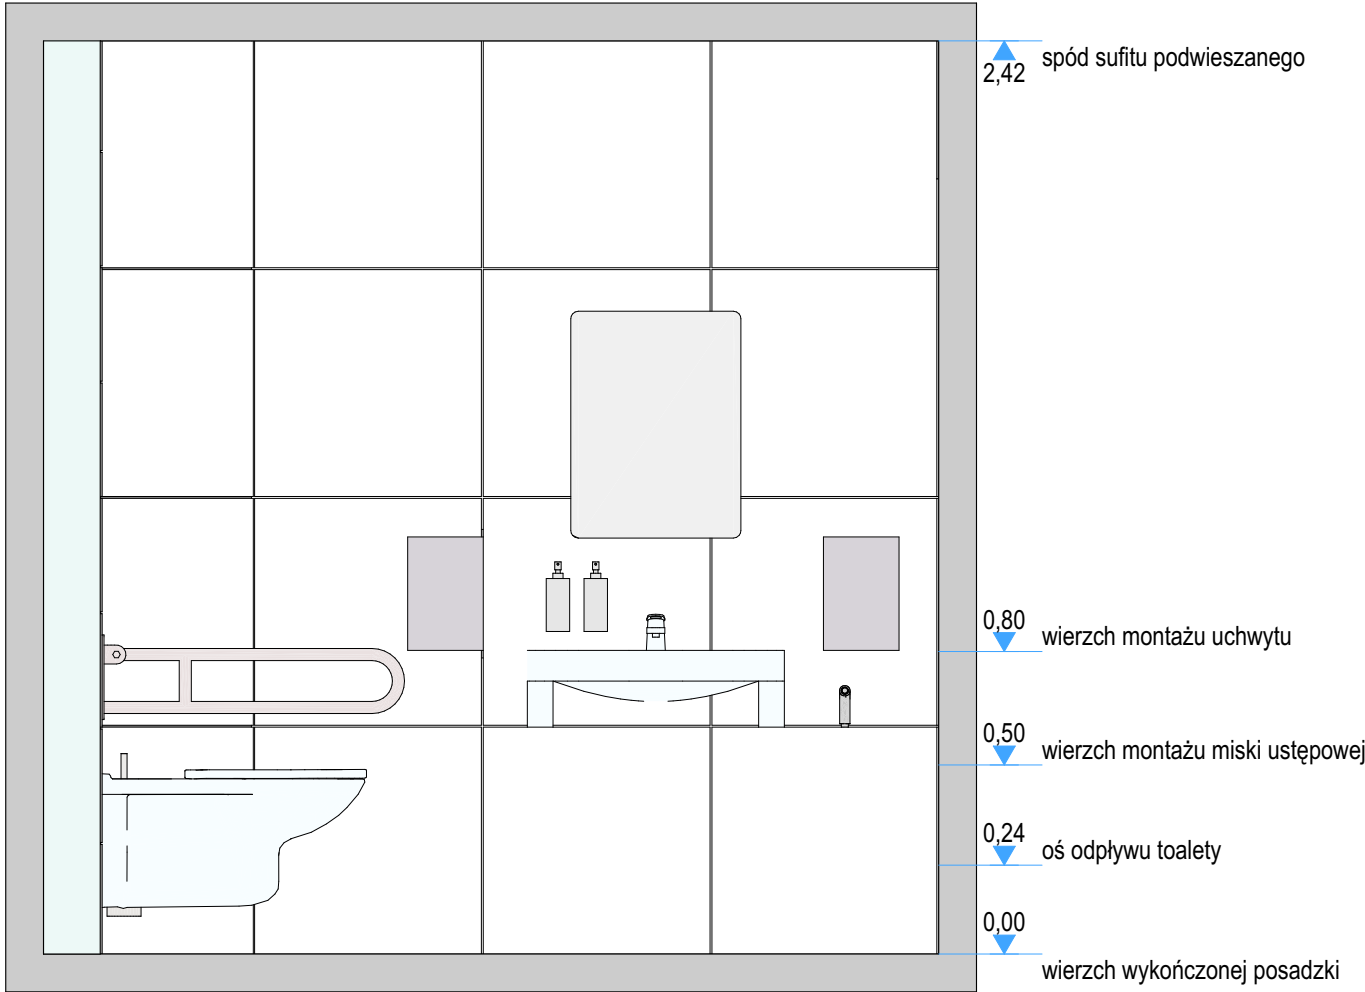

KŁAD ŁN -03

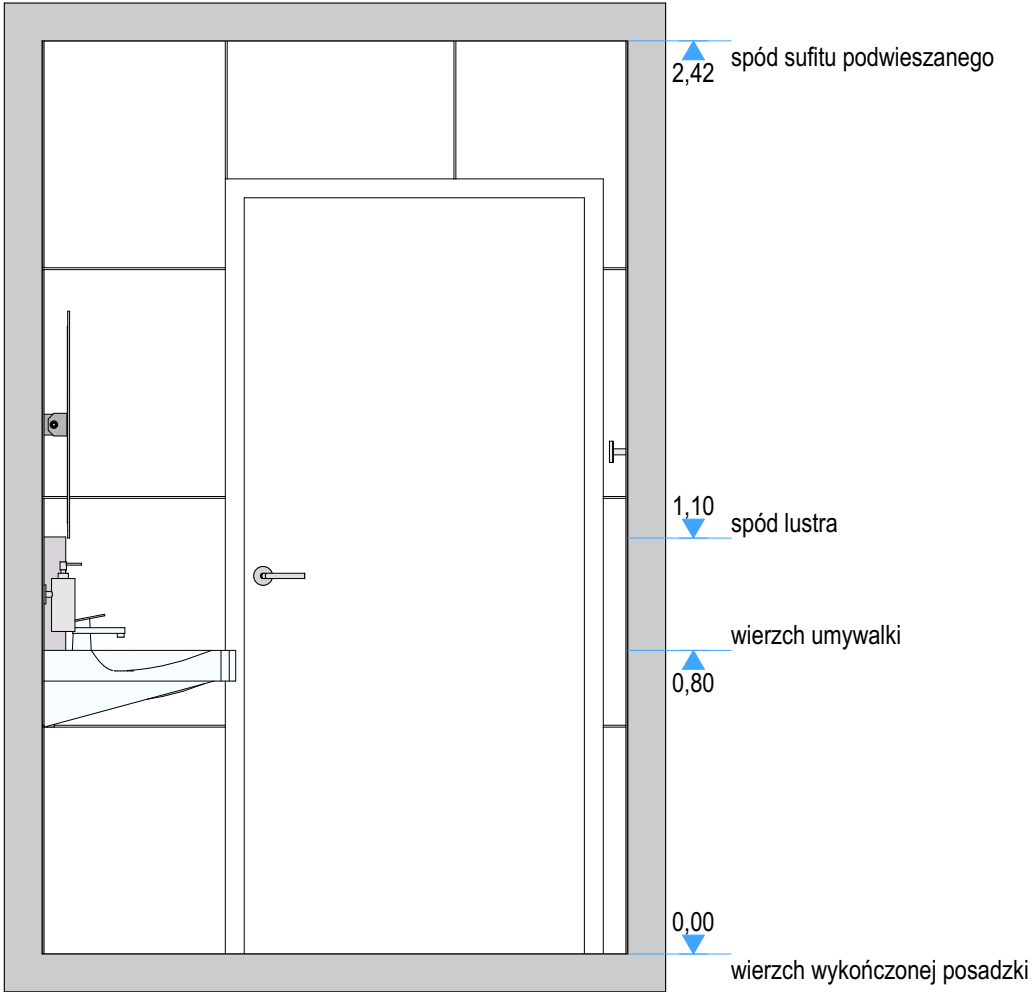

KŁAD ŁN-04

ŁAZIENKA DLA OSÓB NIEPEŁNOSPRAWNYCH - WYPOSAŻENIE

SKALA 1:20

UWAGA!
PROJEKT WYKONANY NA PODSTAWIE INWENTARYZACJI POMIAROWEJ. WSZYSTKIE WYMIARY NALEŻY SPRAWDZIĆ W NATURZE I EWENTUALNIE SKORYGOWAĆ NA BUDOWIE PO USUNIĘCIU AKTUALNYCH OKŁADZIN.

 <div>JEDNOSTKA PROJEKTOWA MMA PRACOWNIA ARCHITEKTURY MONIKA KONCEWICZ</div>		AL. WARSZAWSKA 102 LOK. 1 20-824 LUBLIN kontakt@mmapracownia.pl tel. 885 113 313
NAZWA I ADRES:	REMONT BUDYNKU BIUROWEGO Budynek Nadleśnictwa Łuków Ławki 56A, 21-400 Łuków Działka ew. nr: 1020/14 Jednostka ew.: 061105, 2 Łuków Obręb ew.: 061105, 2.0016 Ławki	FAZA PROJEKTU:
NAZWA RYSUNKU:	ŁAZIENKA DLA OSÓB NIEPEŁNOSPRAWNYCH - WYPOSAŻENIE	PW
INWESTOR:	Nadleśnictwo Łuków Ławki 56a, 21-400 Łuków	SKALA: 1:20
PROJEKTANT ARCHITEKTURA	mgr inż. arch. Monika Koncewicz upr. bud. w specjalności architektonicznej do projektowania bez ograniczeń o nr. 1791LBOKK/2016	DATA: 12.2023
BRANŻA: Architektura	WSZELKIE PRAWA ZASTRZEŻONE. KOPIOWANIE, PUBLIKOWANIE ORAZ WYKORZYSTANIE PROJEKTU DO JAKICHKOLWIEK INNYCH CEŁÓW BEZ WIEDZY I ZGODY AUTORÓW JEST ZABRONIONE NA MOCY USTAWY O PRAWIE AUTORSKIM I PRAWACH POKREWNYCH.	NR RYS: PW-25