


MAPA ZASADNICZA W POSTACI RASTR - WEJ
SKALA 1:1000

Układ odniesienia: PL-ETRF89, układ wsp. płaskich: PL-2000 strefa 8 (24°), układ wys.: PL-EVRF 2007-NH
obr. Rury Brygidkowskie 0026, ark. 7: dz. 25/1, 25/6, 25/7

Podpisany elektronicznie przez
Izabela Różyło: Urząd Miasta Lublin
08.01.2026
10:35:36 +01'00'

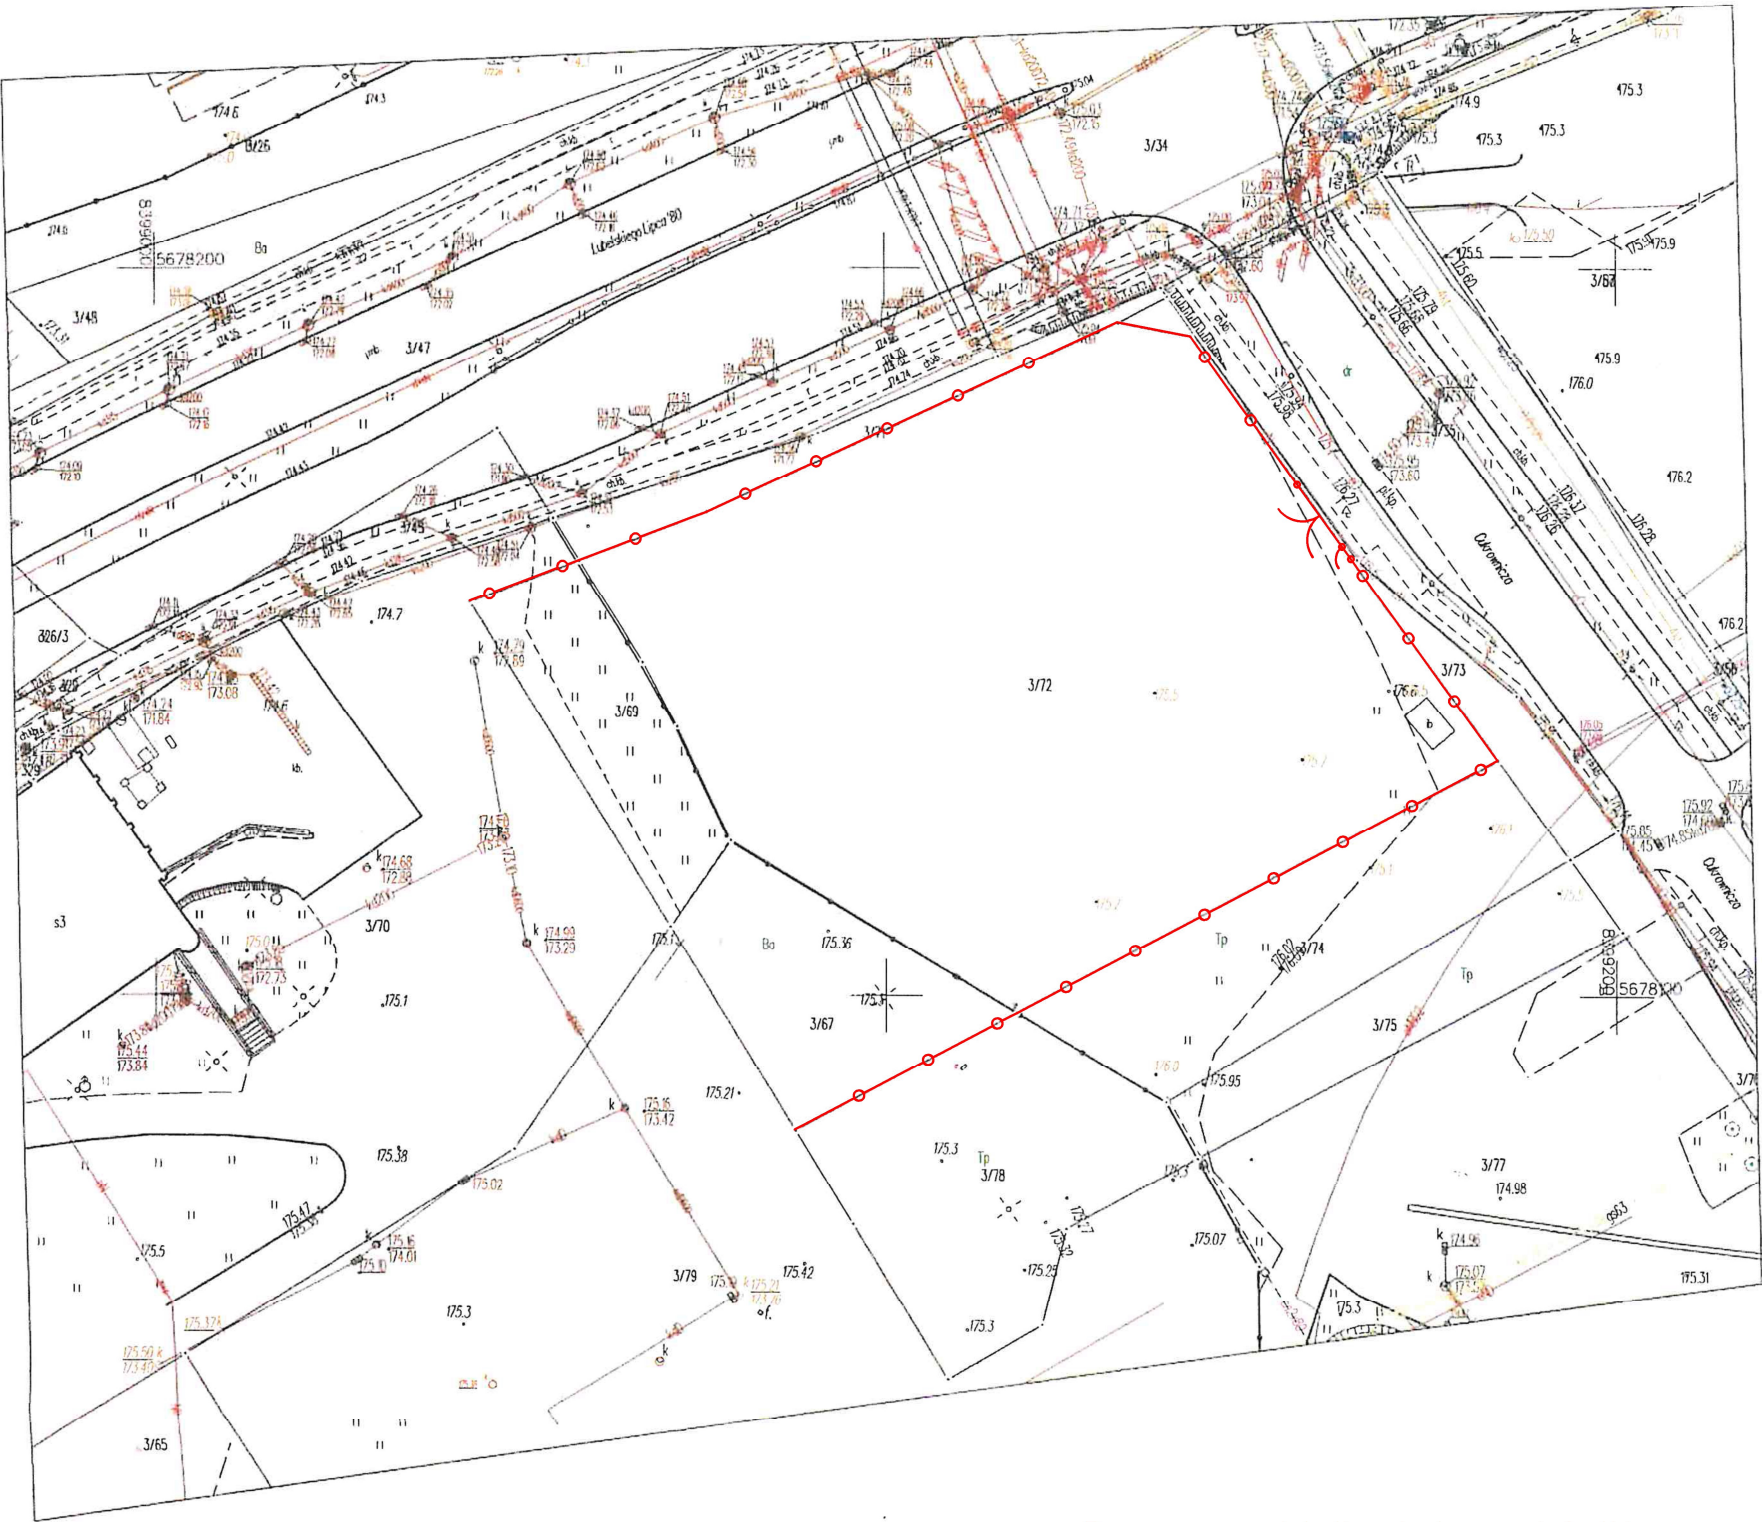

Proponowana lokalizacja bramy i furtki