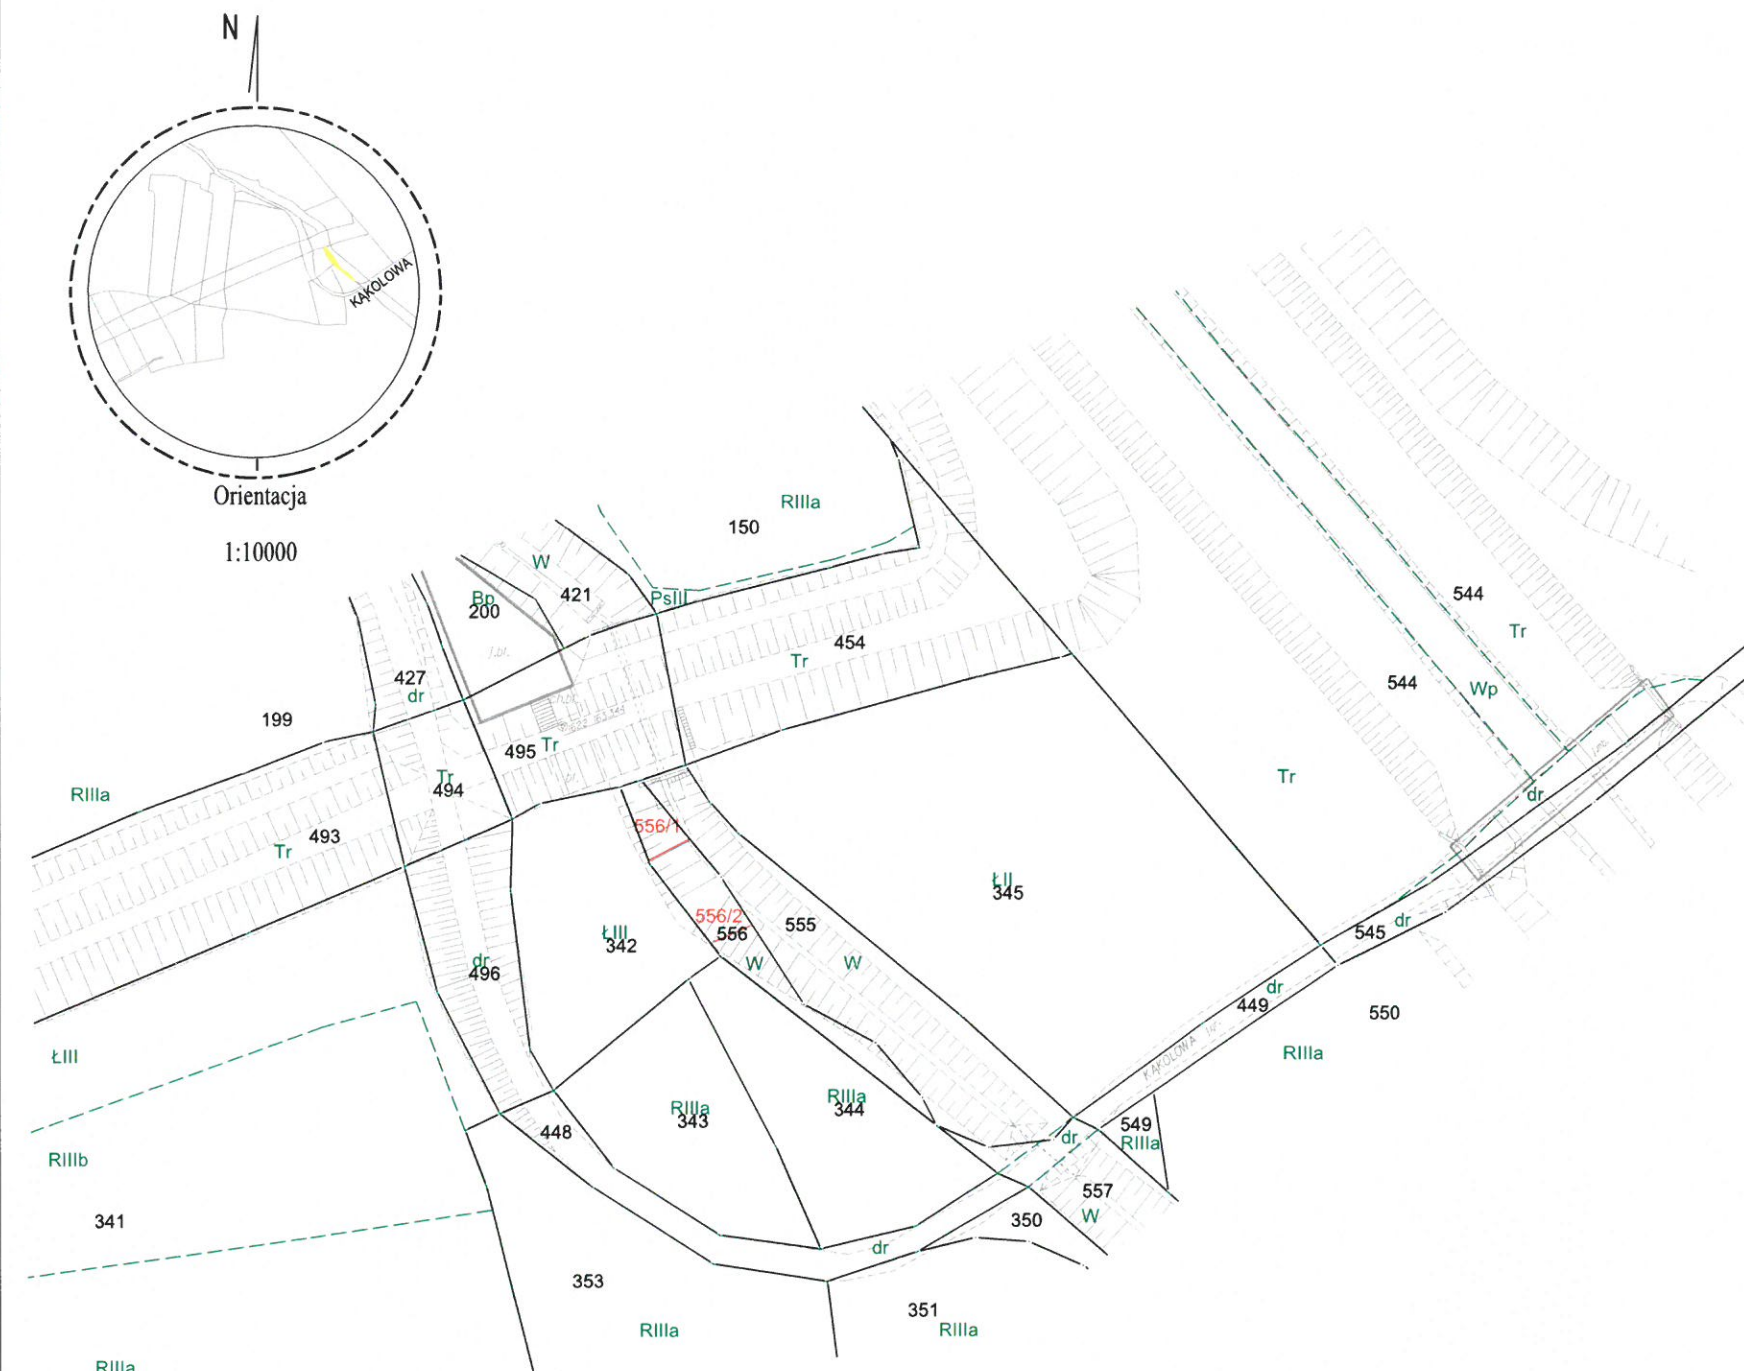


## WYKAZ ZMIAN DANYCH EWIDENCYJNYCH

Stan stary					Stan nowy						
Numer		Użytek gruntowy	Powierzchnia w ha		Nomenklatura prawna	Numer działki	Użytek gruntowy	Powierzchnia w ha		Przeznaczenie	
Jedn. rej.	Działki		użytku grunt.	działki				użytku grunt.	działki		
G410	556	W	0,0243	0,0243	Spis I Branice	556/1	W	0,0045	0,0045	inwestycja	
						556/2	W	0,0198	0,0198	dotychczasowe	
Ogółem:			0,0243	0,0243		Ogółem:			0,0243	0,0243	

Opis zmian: Działka nr 556 dzieli się na działki 556/1, 556/2

Projekt podziału opracowano w trybie przepisów  
ustawy z dnia 21 sierpnia 1997 r. "o gospodarce nieruchomościami." (t.j. Dz.U. 2016 poz. 2147 z późn. zmian.)  
w związku z ustawą z 8 lipca 2010 r. "o szczególnych zasadach przygotowania  
do realizacji inwestycji w zakresie budowli przeciwpowodziowych (t.j. Dz.U. 2015 poz 966 z późn. zmian. )

MAPA Z PROJEKTEM PODZIAŁU NIERUCHOMOŚCI  
oznaczonej w EGiB jako działka nr 556

SKALA 1:1000  
woj: małopolskie  
m. KRAKÓW  
Nr KW: Spis I Branice  
126103\_9.0039, Nowa Huta  
Nr ident. jedn. Nr obrębu Nazwa jedn. ewid.

ID zgłoszenia: GD-13.6640.4598.2016

08.06.2018  
Data opracowania

Sporządził :

SWECO Engineering Sp. z o.o.

geodeta Robert Rachwański  
upr. nr 18799

SWECO Engineering Sp. z o.o.

30-552 Kraków, ul. Wielicka 30  
Sokr. +48 12 411 21 02, fax + 48 12 411 12 65  
NIP 676-005-66-30

Poświadczam, że niniejszy dokument został opracowany  
w wyniku prac geodezyjnych i kartograficznych, których rezultaty  
zawiera opisać techniczny wniesiony do ewidencji materiałów  
posiadający w zasobie geodezyjnego i kartograficznego

Organ prowadzący państwową bazę geodezyjną i kartograficzną	PREZYDENT MIASTA KRAKOWA
Instytut Geodezyjny i Kartograficzny ul. Rakowicka 17, 01-640 Warszawa	P.1261.2018. 5045
Data opublikowania opisu technicznego do ewidencji materiałów zasobu	02 LIP. 2018
Imię, nazwisko i podpis osoby reprezentującej organ	Adam Kosiński Główny Specjalista w Wydziale Geodezji