

WYKAZ ZMIAN GRUNTOWYCH

Stan stary					Stan nowy					
Numer		Użytek gruntowy	Powierzchnia w ha		Nomenklatura prawna	Numer działki	Użytek gruntowy	Powierzchnia w ha		Przeznaczenie
Jedn. rej.	Działki		użytku grunt.	działki				użytku grunt.	działki	
G37	208	Lz-Lz/IV Ł-Ł-III	0.0116 0.5277	0.5393	KR1P/ 00054894/1	208/1	Lz-Lz/IV Ł-Ł-III	0.0116 0.5247	0.5363	dolychczasowe
						208/2	Ł-Ł-III	0.0030	0.0030	inwestycja
Ogółem:			0.5393	0.5393		Ogółem:		0.5393	0.5393	



Opis zmian: Działka nr 208 dzieli się na działki 208/1, 208/2

Projekt podziału opracowano w trybie przepisów

ustawy z dnia 21 sierpnia 1997 r. "o gospodarce nieruchomościami." (t.j. Dz.U. 2016 poz. 2147 z późn. zmian.)

w związku z ustawą z 8 lipca 2010 r. " o szczególnych zasadach przygotowania

do realizacji inwestycji w zakresie budowy przeciwpowodziowych (t.j. Dz.U. 2015 poz 966 z późn. zmian.)

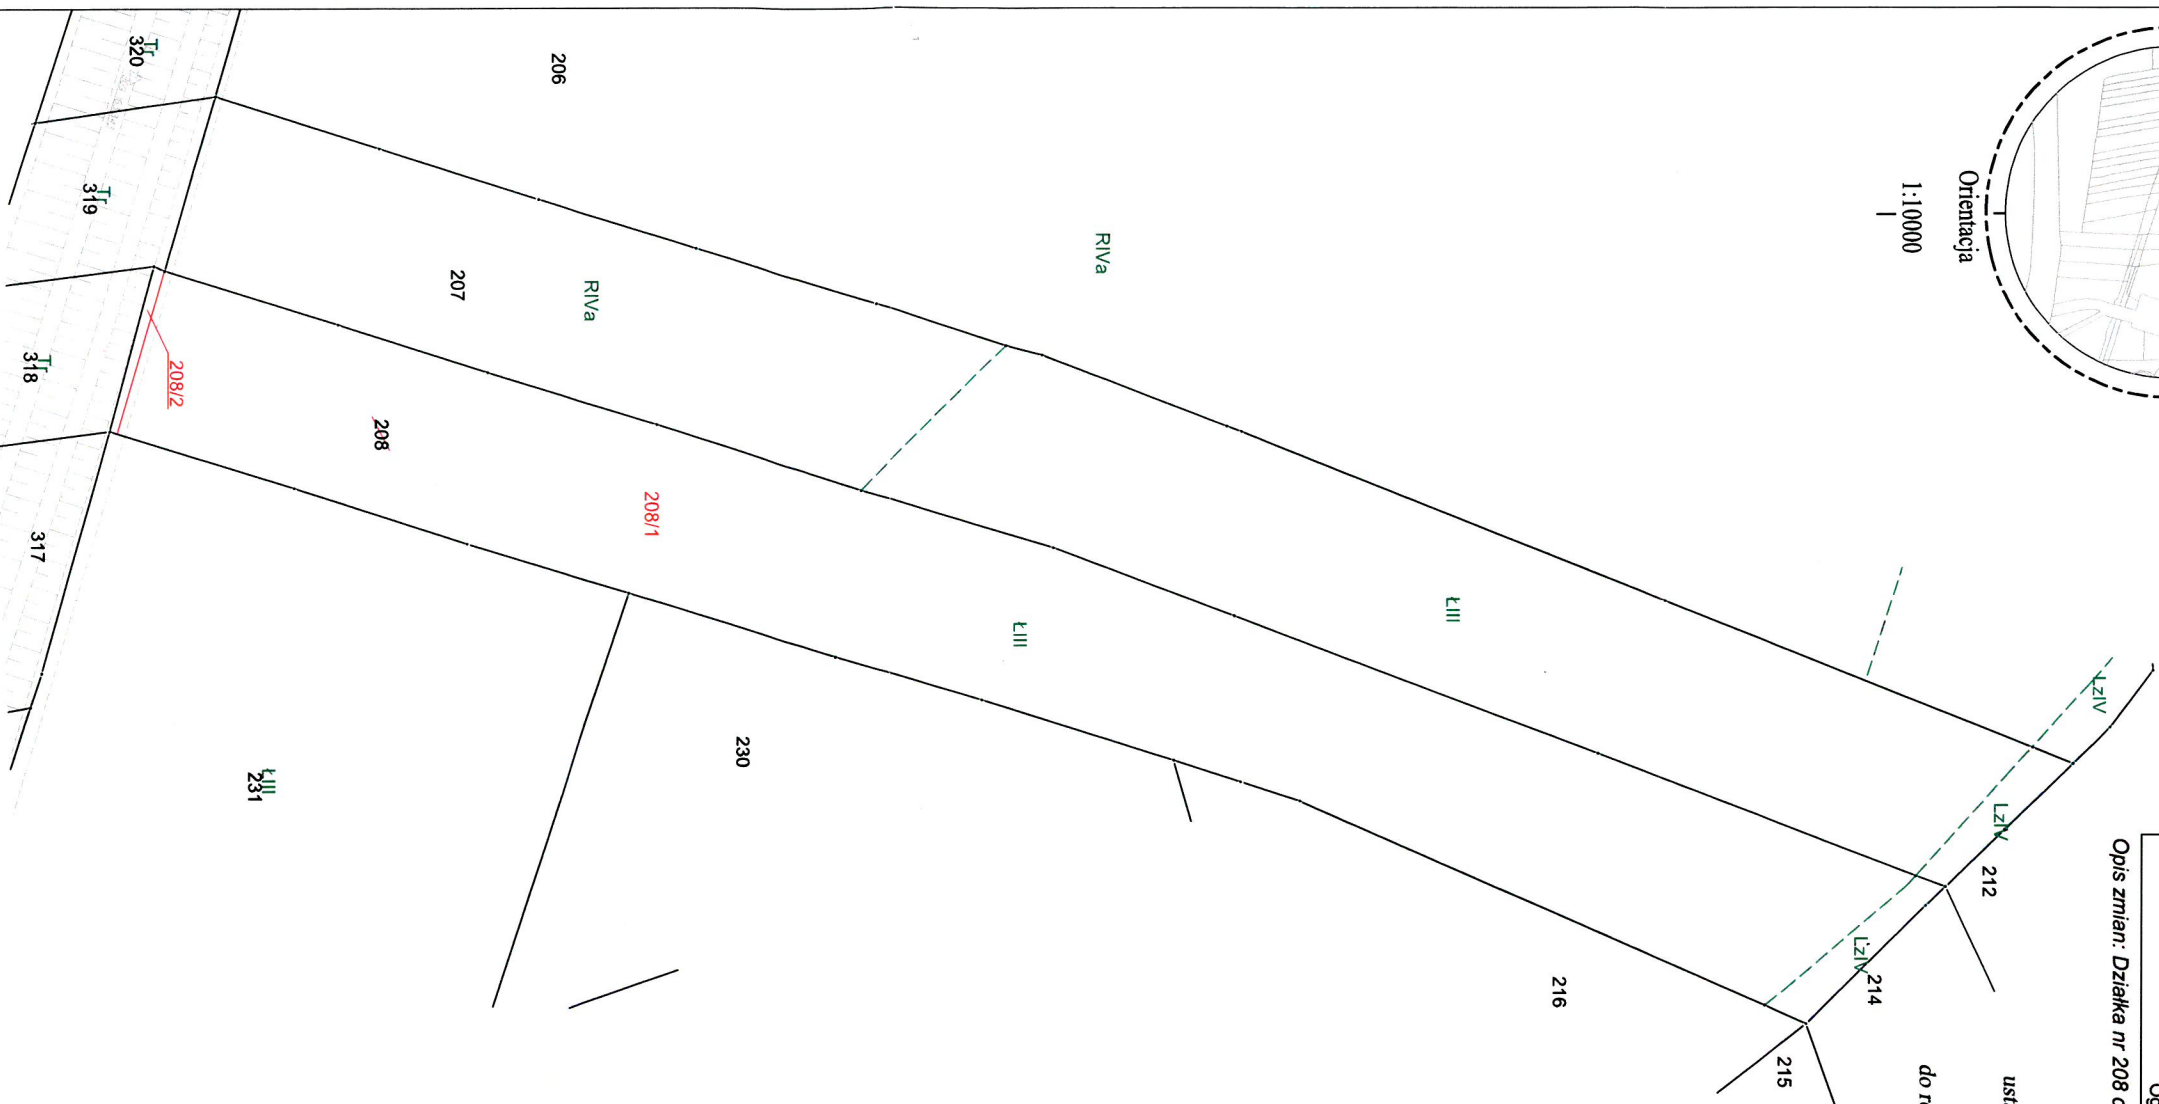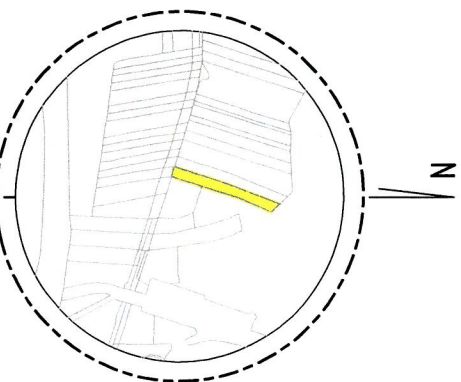

MAPA Z PROJEKTEM PODZIAŁU NIERUCHOMOŚCI

oznaczonej w EGIB jako działka nr 208

SKALA 1:1000

woj: małopolskie

m. KRAKÓW

Nr KW: KR1P/00054894/1

126103_9.0040, Nowa Huta
Nr ident. jedn. Nr obrębu Nazwa jedn. ewid.

ID zgłoszenia: GD-13.6640.4597.2016

20.10.2017

.....
Data opracowania

[illegible]

SWECO Engineering Sp. z o.o.

geodeta Grzegorz Paudyn

Sporządził:

SWECO Engineering Sp. z o.o.

30-552 Kraków, ul. Wielicka 30
Sekt. +48 12 411 21 02, fax + 48 12 411 12 65
NIP 676-005-66-30

NIP 676-005-66-30