


207

208

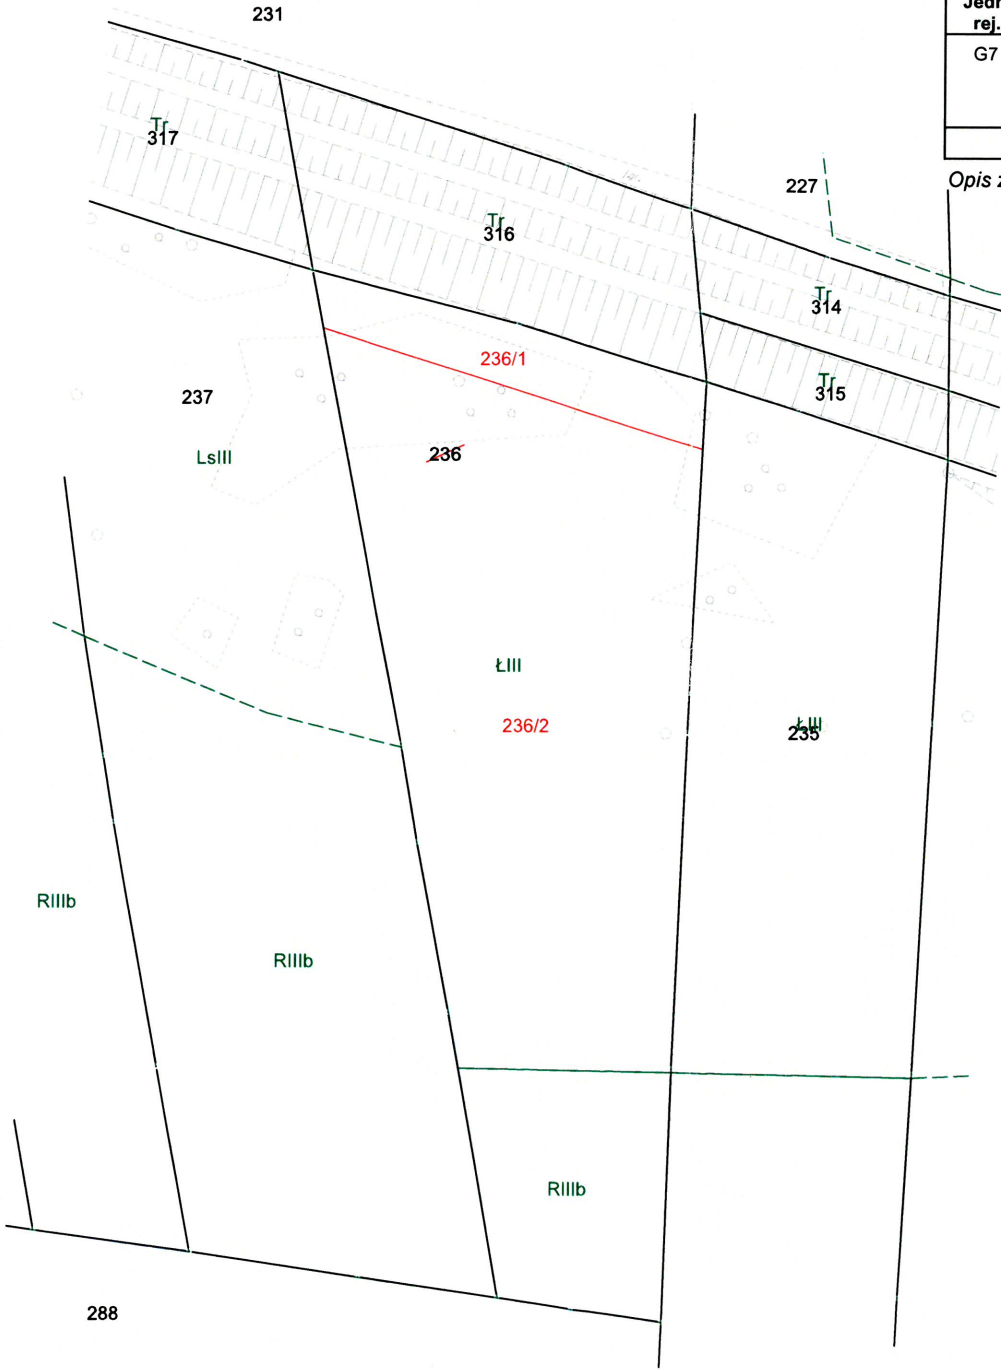

WYKAZ ZMIAN GRUNTOWYCH

Stan stary					Stan nowy					
Numer		Użytek gruntowy	Powierzchnia w ha		Nomenklatura prawna	Numer działki	Użytek gruntowy	Powierzchnia w ha		Przeznaczenie
Jedn. rej.	Działki		użytku grunt.	działki				użytku grunt.	działki	
G7	236	R-RIIIb Ł-ŁIII	0.0799	0.4724	KR1P/ 00075273/5	236/1	Ł-ŁIII	0,0434	0,0434	inwestycja
			0.3925			236/2	R-RIIIb Ł-ŁIII	0.0799 0.3491	0,4290	dotychczasowe
Ogółem:			0.4724	0.4724		Ogółem:		0.4724	0.4724	

Opis zmian: Działka nr 236 dzieli się na działki 236/1 , 236/2

Projekt podziału opracowano w trybie przepisów  
ustawy z dnia 21 sierpnia 1997 r. "o gospodarce nieruchomościami." (t.j. Dz.U. 2016 poz. 2147 z późn. zmian.)  
w związku z ustawą z 8 lipca 2010 r. "o szczególnych zasadach przygotowania  
do realizacji inwestycji w zakresie budowli przeciwpowodziowych (t.j. Dz.U. 2015 poz 966 z późn. zmian. )

MAPA Z PROJEKTEM PODZIAŁU NIERUCHOMOŚCI  
oznaczonej w EGiB jako działka nr 236

SKALA 1:1000  
woj: małopolskie  
m. KRAKÓW  
Nr KW: KR1P/00075273/5  
126103\_9.0040, Nowa Huta  
Nr ident. jedn.    Nr obrębu    Nazwa jedn. ewid.

ID zgłoszenia: GD-13.6640.4597.2016

20.10.2017  
Data opracowania

Poświadczam, że niniejszy dokument został opracowany w wyniku prac geodezyjnych i kartograficznych, których rezultaty zawiera operat techniczny wpisany do ewidencji materiałów państwowego zasobu geodezyjnego i kartograficznego

Organ prowadzący państwowy zasób geodezyjny i kartograficzny	PREZYDENT MIASTA KRAKOWA
Identyfikator ewidencyjny materiału zasobu – operatu technicznego	P.1261.20 18.1012
Data wpisania operatu technicznego do ewidencji materiałów zasobu	02 LUT 2018
Imię, nazwisko i podpis osoby reprezentującej organ	Adam Kasprzycki Geodeta Specjalista w Wydziale Geodezji

SWECO Engineering Sp. z o.o.  
geodeta Grzegorz Paudyn  
upr. nr 17920  
Sporządził :

SWECO Engineering Sp. z o.o.  
30-552 Kraków, ul. Wielicka 30  
Sokr. +48 12 411 21 02, fax + 48 12 411 12 65  
NIP 676-005-66-30