

Projekt podziału opracowano w trybie przepisów
ustawy z dnia 21 sierpnia 1997 r. "o gospodarce nieruchomościami." (t.j. Dz.U. 2016 poz. 2147 z późn. zmian.)
w związku z ustawą z 8 lipca 2010 r. "o szczególnych zasadach przygotowania
do realizacji inwestycji w zakresie budowy przeciwpowodziowych (t.j. Dz.U. 2015 poz 966 z późn. zmian.)

WYKAZ ZMIAN GRUNTOWYCH


Stan stary					Stan nowy					
Numer		Użytek gruntowy	Powierzchnia w ha		Nomenklatura prawna	Numer działki	Użytek gruntowy	Powierzchnia w ha		Przeznaczenie
Jedn. rej.	Działki		użytku grunt.	działki				użytku grunt.	działki	
G152	255	Ps-PsIII Lz-LzIII	1.5989	1.6739	Lwh 140 Pleszów	255/1	Ps-PsIII	0,1369	0,1369	inwestycja
			0.0750			255/2	Ps-PsIII Lz-LzIII	1.4620 0.0750	1,5370	dotychczasowe
Ogółem:			1.6739	1.6739		Ogółem:		1.6739	1.6739	

Opis zmian: Działka nr 255 dzieli się na działki 255/1, 255/2

Synchronizacja:

Planem podziału nr 62/1/52, ujawnione w Lwh 140 Pleszów; l.kat. 1156/1 podzieliła się na 1156/4 i 1156/3, l.kat. 1157/4 podzieliła się na 1157/9 i 1157/10, l.kat. 1157/1 podzieliła się na 1157/5 i 1157/6.

L.kat. 1156/3, 1157/5 i 1157/9 odpowiadają działce ewidencyjnej nr 255.

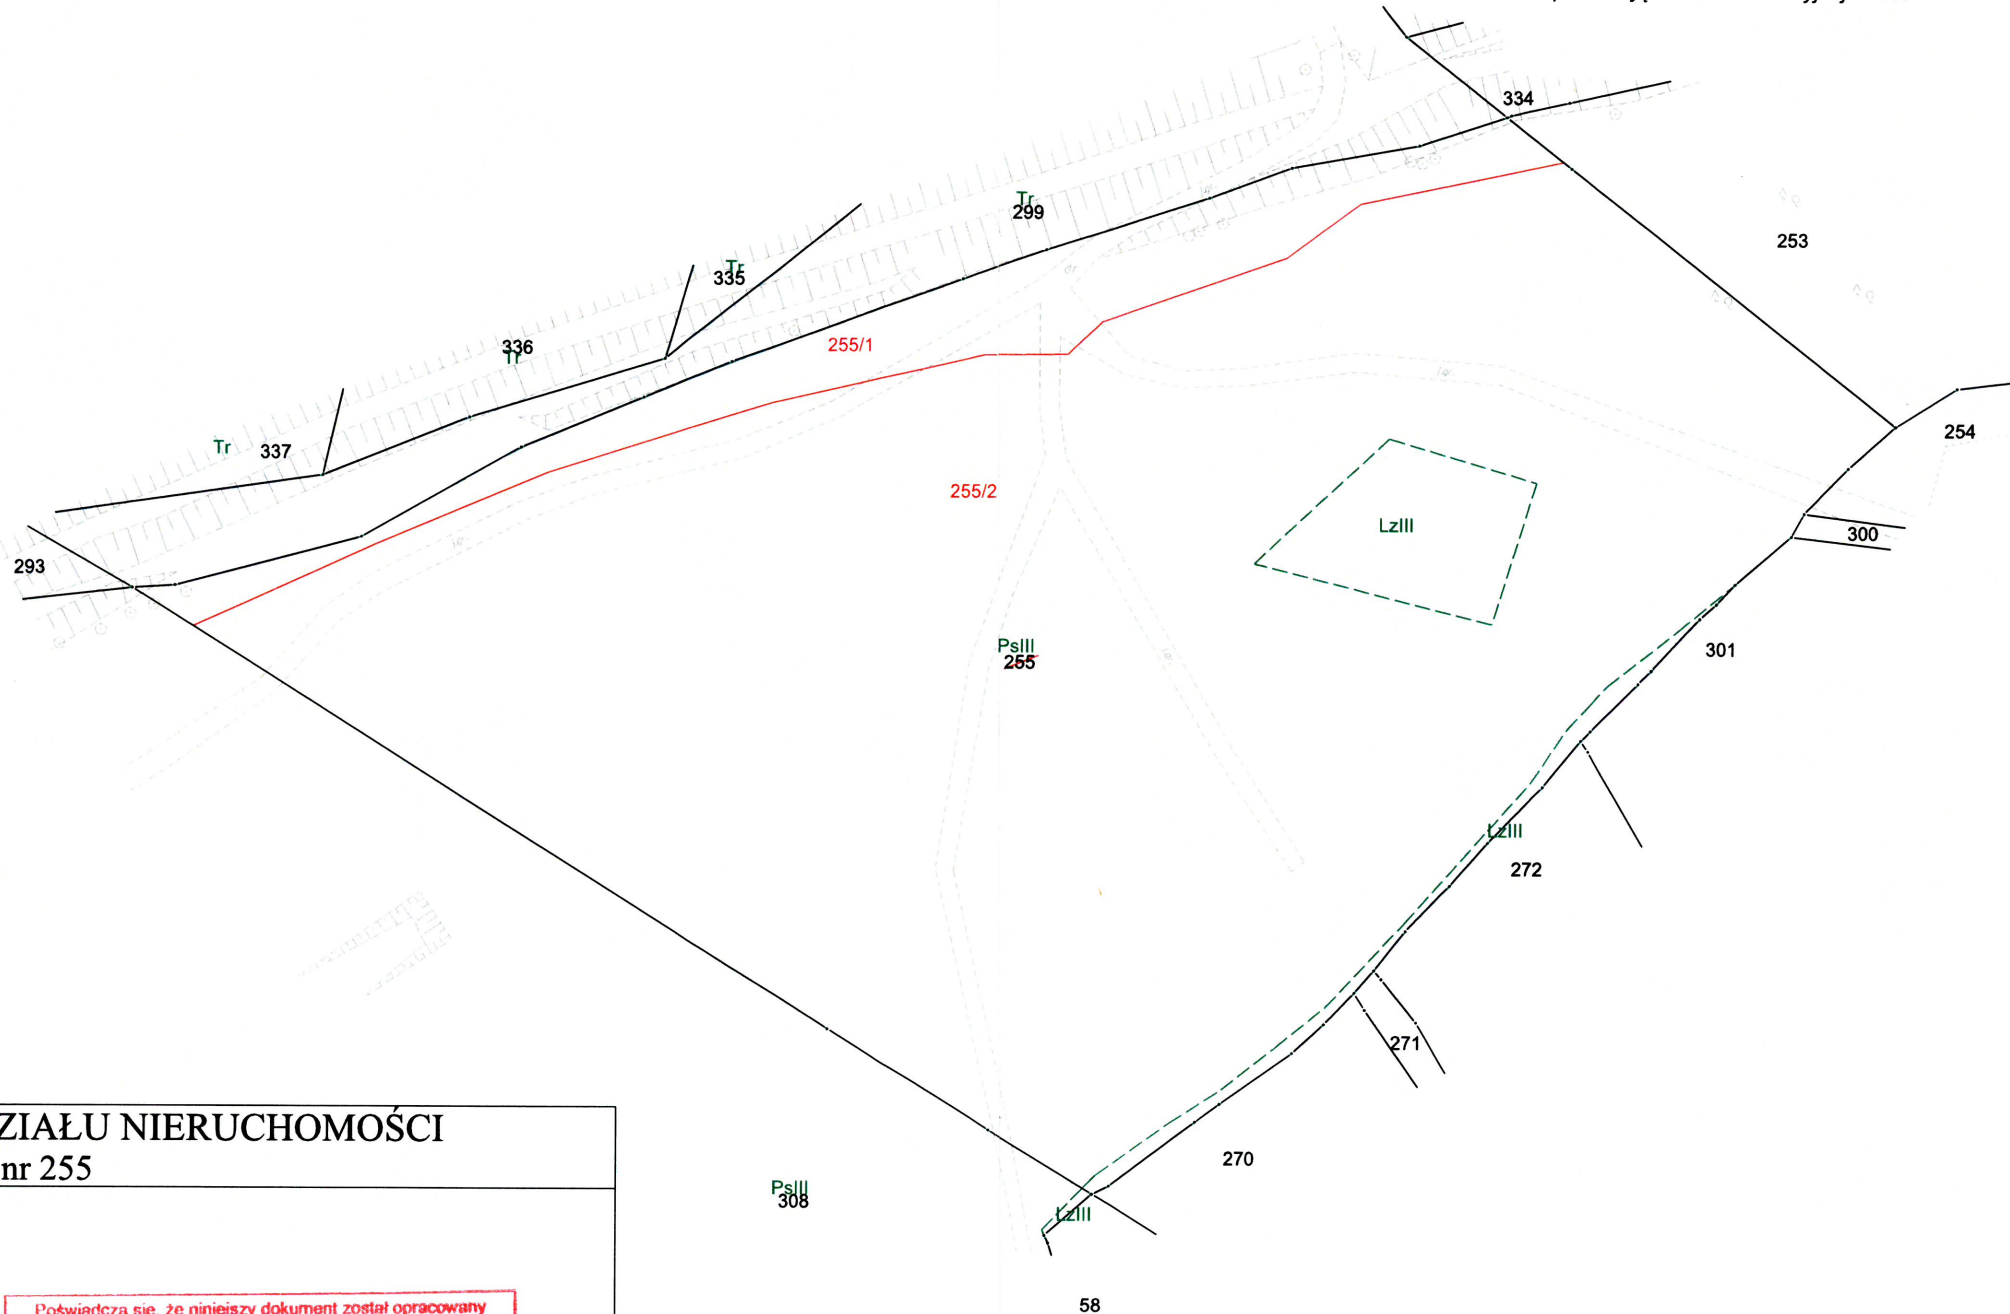

MAPA Z PROJEKTEM PODZIAŁU NIERUCHOMOŚCI oznaczonej w EGiB jako działka nr 255

SKALA 1:1000
woj: małopolskie
m. KRAKÓW
Nr KW: Lwh 140 Pleszów
126103_9.0040, Nowa Huta
Nr ident. jedn. Nr obrębu Nazwa jedn. ewid.

ID zgłoszenia: GD-13.6640.4597.2016

20.10.2017
Data opracowania

Poświadczam, że niniejszy dokument został opracowany w wyniku prac geodezyjnych i kartograficznych, których rezultaty zawiera operat techniczny wpisany do ewidencji materiałów państwowego zasobu geodezyjnego i kartograficznego	
Organ prowadzący państwowy zasób geodezyjny i kartograficzny	PREZYDENT MIASTA KRAKÓWA
Identyfikator ewidencyjny materiału zasobu – operatu technicznego	P.1261.20 18. 1012
Data wpisania operatu technicznego do ewidencji materiałów zasobu	02 LUT 2018
Imię, nazwisko i podpis osoby reprezentującej organ	Adam Kasprzycki Główny Specjalista w Wydziale Geodezji

Sporządził :

SWECO Engineering Sp. z o.o.
geodeta Grzegorz Paudyn
upr. nr 17920

SWECO Engineering Sp. z o.o.
30-552 Kraków, ul. Wielicka 30
Sokr. +48 12 411 21 02, fax + 48 12 411 12 65
NIP 676-005-66-30