


Orientacja

1:10000

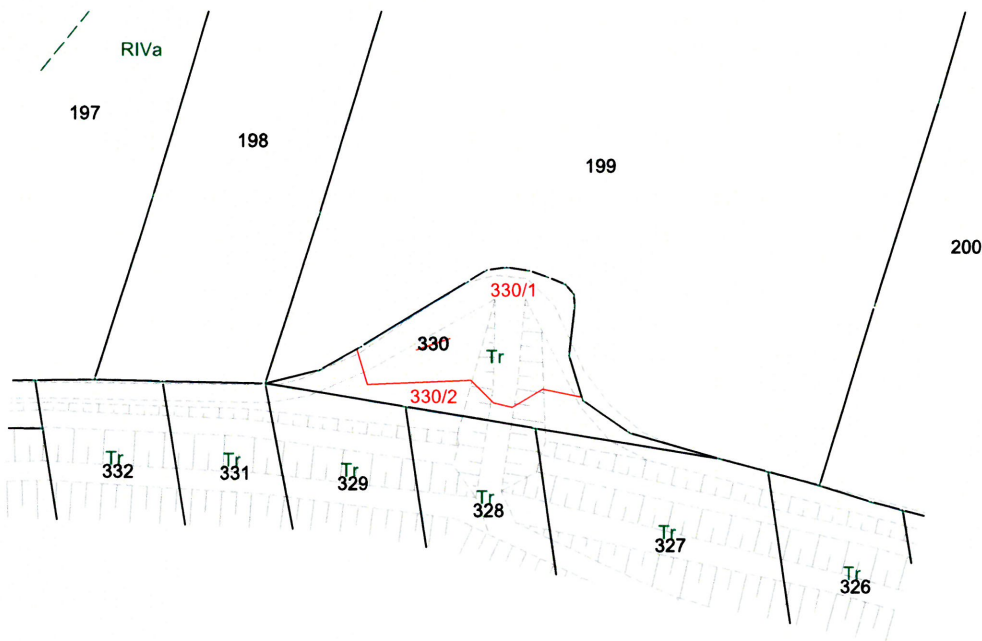

WYKAZ ZMIAN GRUNTOWYCH

Stan stary					Stan nowy					
Numer		Użytek gruntowy	Powierzchnia w ha		Nomenklatura prawna	Numer działki	Użytek gruntowy	Powierzchnia w ha		Przeznaczenie
Jedn. rej.	Działki		użytku grunt.	działki				użytku grunt.	działki	
G118	330	Tr	0.0532	0.0532	KR1P/ 00350786/6	330/1	Tr	0,0353	0,0353	dotychczasowe
						330/2	Tr	0,0179	0,0179	inwestycja
Ogółem:			0.0532	0.0532		Ogółem:		0.0532	0.0532	

Opis zmian: Działka nr 330 dzieli się na działki 330/1 , 330/2

Projekt podziału opracowano w trybie przepisów

ustawy z dnia 21 sierpnia 1997 r. "o gospodarce nieruchomościami." (t.j. Dz.U. 2016 poz. 2147 z późn. zmian.)

w związku z ustawą z 8 lipca 2010 r. "o szczególnych zasadach przygotowania

do realizacji inwestycji w zakresie budowy przeciwpowodziowych (t.j. Dz.U. 2015 poz 966 z późn. zmian.)

MAPA Z PROJEKTEM PODZIAŁU NIERUCHOMOŚCI
oznaczonej w EGiB jako działka nr 330

SKALA 1:1000
woj: małopolskie
m. KRAKÓW
Nr KW: KR1P/00350786/6
126103_9.0040, Nowa Huta
Nr ident. jedn. Nr obrębu Nazwa jedn. ewid.

ID zgłoszenia: GD-13.6640.4597.2016

20.10.2017
Data opracowania

POŚWIADZAM, że niniejszy dokument został opracowany w wyniku prac geodezyjnych i kartograficznych, których rezultaty zawiera operat techniczny wpisany do ewidencji materiałów państwowego zasobu geodezyjnego i kartograficznego

Organ prowadzący państwowy zasób geodezyjny i kartograficzny	PREZYDENT MIASTA KRAKOWA
Identyfikator ewidencyjny materiału zasobu – operatu technicznego	P.1261.20 18.1012
Data wpisania operatu technicznego do ewidencji materiałów zasobu	02 LUT 2018
Imię, nazwisko i podpis osoby reprezentującej organ	Adam Kasprzycki

Główny Specjalista w Wydziale Geodezji

SWECO Engineering Sp. z o.o.

geodeta Grzegorz Paudyń
upr. nr 17920

Sporządził :

SWECO Engineering Sp. z o.o.
30-552 Kraków, ul. Wielicka 30
Skr. +48 12 411 21 02, fax + 48 12 411 12 65
NIP 676-005-66-30