

WYKAZ ZMIAN GRUNTOWYCH

Stan stary						Stan nowy				
Numer		Użytek gruntowy	Powierzchnia w ha		Nomenklatura prawna	Numer działki	Użytek gruntowy	Powierzchnia w ha		Przeznaczenie
Jedn. rej.	Działki		użytku grunt.	działki				użytku grunt.	działki	
G230	367	Ps-PsIII	0.8190	0.8190	LWH 140 Pleszów	367/1	Ps-PsIII	0,1071	0,1071	inwestycja
						367/2	Ps-PsIII	0,7119	0,7119	dotychczasowe
Ogółem:			0.8190	0.8190		Ogółem:		0.8190	0.8190	

Opis zmian: Działka nr 367 dzieli się na działki 367/1, 367/2.

Synchronizacja: Operatem 62/1/52 z dnia 15.01.1953r. parcela I.kat.:


- 1157/1 o pow. 2,7998ha objęta Lwh 140 Pleszów dzieli się na parcele I.kat 1157/5 o pow. 1,4525ha oraz 1157/6 o pow. 1,3473ha;
- 1157/3 o pow. 0,4224ha objęta Lwh 140 Pleszów dzieli się na parcele I.kat 1157/7 o pow. 0,1693ha oraz 1157/8 o pow. 0,2531ha;
- 1157/4 o pow. 1,0290ha objęta Lwh 140 Pleszów dzieli się na parcele I.kat 1157/9 o pow. 0,1838ha oraz 1157/10 o pow. 0,8452ha;
- 1156/1 o pow. 0,1956ha objęta Lwh 140 Pleszów dzieli się na parcele I.kat 1156/3 o pow. 0,1149ha oraz 1156/4 o pow. 0,0807ha.
- Operatem KERG 3547-380/2004 z dnia 27.05.2005r. parcela I. kat.:
- 1156/4 o pow. 0,0807ha objęta Lwh 140 Pleszów dzieli się na parcele I. kat. 1156/5 o pow. 0,0077ha oraz 1156/6 o pow. 0,0730ha;
- 1157/2 o pow. 0,5778ha objęta Lwh 140 Pleszów dzieli się na parcele I. kat. 1157/11 o pow. 0,5526ha i 1157/12 o pow. 0,0040ha oraz 1157/13 o pow. 0,0212ha;
- 1157/6 o pow. 1,3473ha objęta Lwh 140 Pleszów dzieli się na parcele I. kat. 1157/14 o pow. 0,8989ha oraz 1157/15 o pow. 0,4484ha;
- 1157/8 o pow. 0,2531ha objęta Lwh 140 Pleszów dzieli się na parcele I. kat. 1157/16 o pow. 0,1817ha i 1157/17 o pow. 0,0162ha oraz 1157/18 o pow. 0,0552ha;
- 1157/10 o pow. 0,8452ha objęta Lwh 140 Pleszów dzieli się na parcele I. kat. 1157/19 o pow. 0,6028ha oraz 1157/20 o pow. 0,2424ha;
- Operatem nr P.1261.2018.3787 parcele I.kat. 1156/6, 1157/13, 1157/15, 1157/18, 1157/20 utworzyły działkę ewidencyjną nr 367.

Projekt podziału opracowano w trybie przepisów

ustawy z dnia 21 sierpnia 1997 r. "o gospodarce nieruchomościami." (t.j. Dz.U. 2016 poz. 2147 z późn. zmian.)


w związku z ustawą z 8 lipca 2010 r. "o szczególnych zasadach przygotowania

do realizacji inwestycji w zakresie budowli przeciwpowodziowych (t.j. Dz.U. 2015 poz 966 z późn. zmian.)

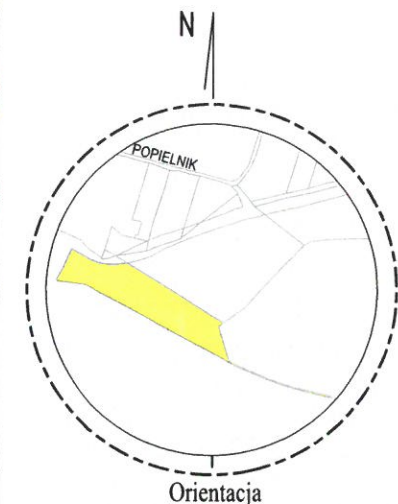

Orientacja

1:10000

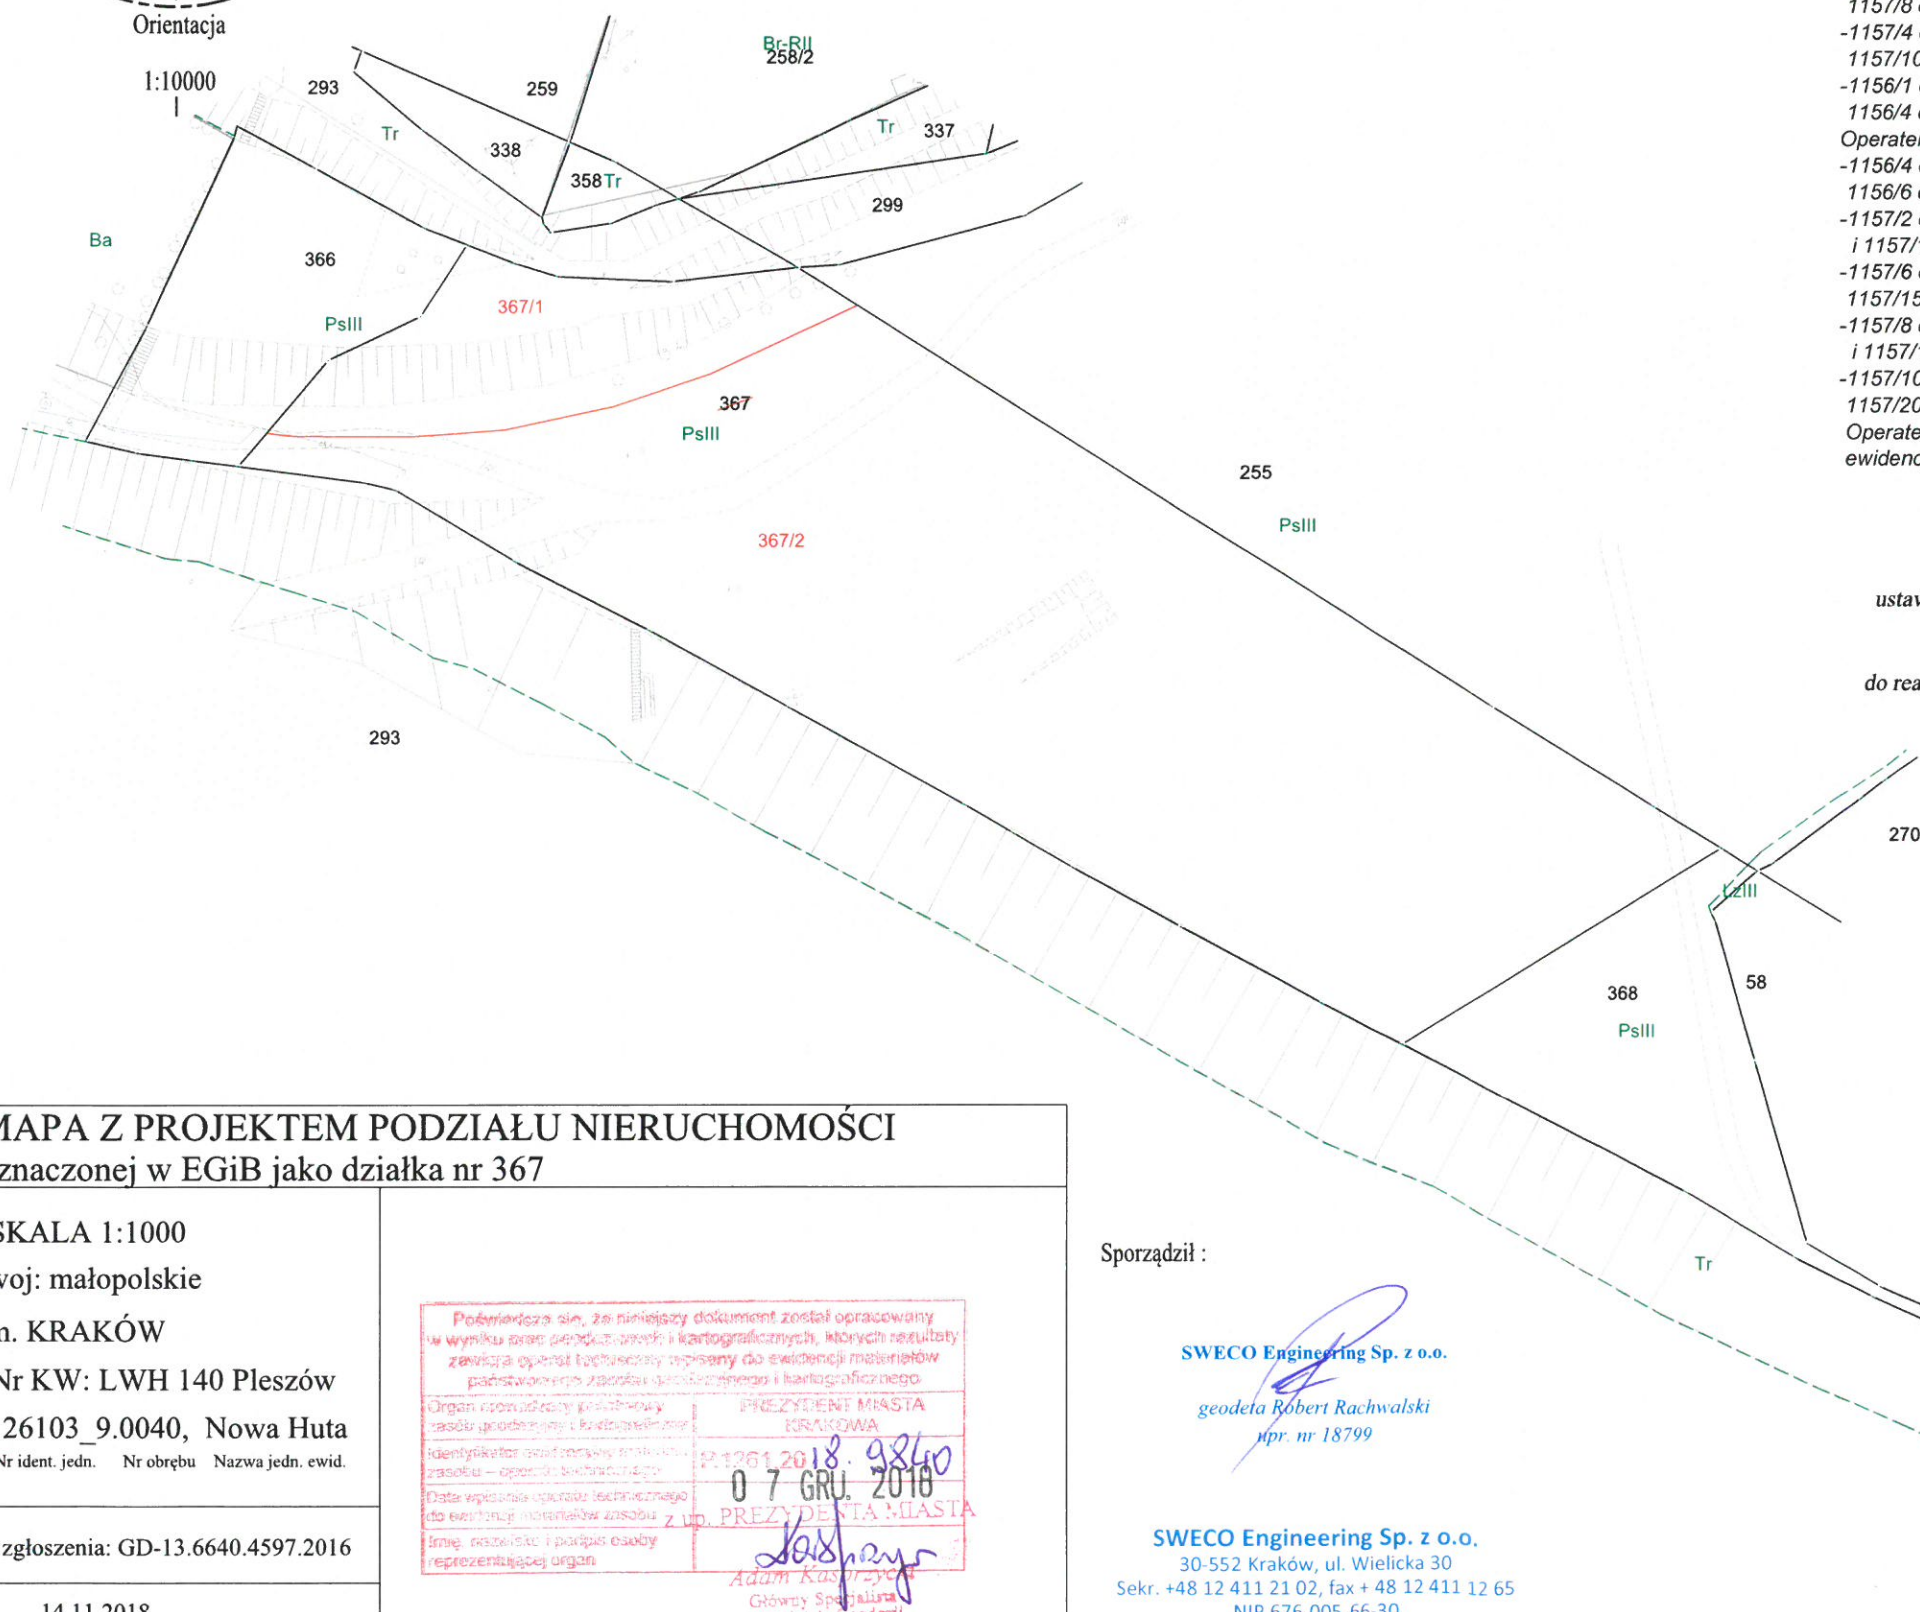

MAPA Z PROJEKTEM PODZIAŁU NIERUCHOMOŚCI oznaczonej w EGiB jako działka nr 367

SKALA 1:1000
woj: małopolskie
m. KRAKÓW
Nr KW: LWH 140 Pleszów
126103_9.0040, Nowa Huta
Nr ident. jedn. Nr obrębu Nazwa jedn. ewid.

ID zgłoszenia: GD-13.6640.4597.2016

14.11.2018
Data opracowania

Poświadczam, że niniejszy dokument został opracowany w wyniku prac geodezyjnych i kartograficznych, których rezultaty zawisły w ewidencji nieruchomości państwowej i kartograficznej.

Organ prowadzący geodezyjne i kartograficzne: PREZYDENT MIASTA KRAKÓWA

Identyfikator ewidencji nieruchomości państwowej - operat techniczny: P.1261.2018.9860

Data wpisania operatu technicznego do ewidencji nieruchomości państwowej: 07 GRU 2018

Imię, nazwisko i podpis osoby reprezentującej organ: Adam Kasprzyk

Główny Specjalista w Wydziale Geodezji

Sporządził:

SWECO Engineering Sp. z o.o.

geodeta Robert Rachwański
npr. nr 18799

SWECO Engineering Sp. z o.o.
30-552 Kraków, ul. Wielicka 30
Skr. +48 12 411 21 02, fax + 48 12 411 12 65
NIP 676-005-66-30