


Orientacja

1:10000

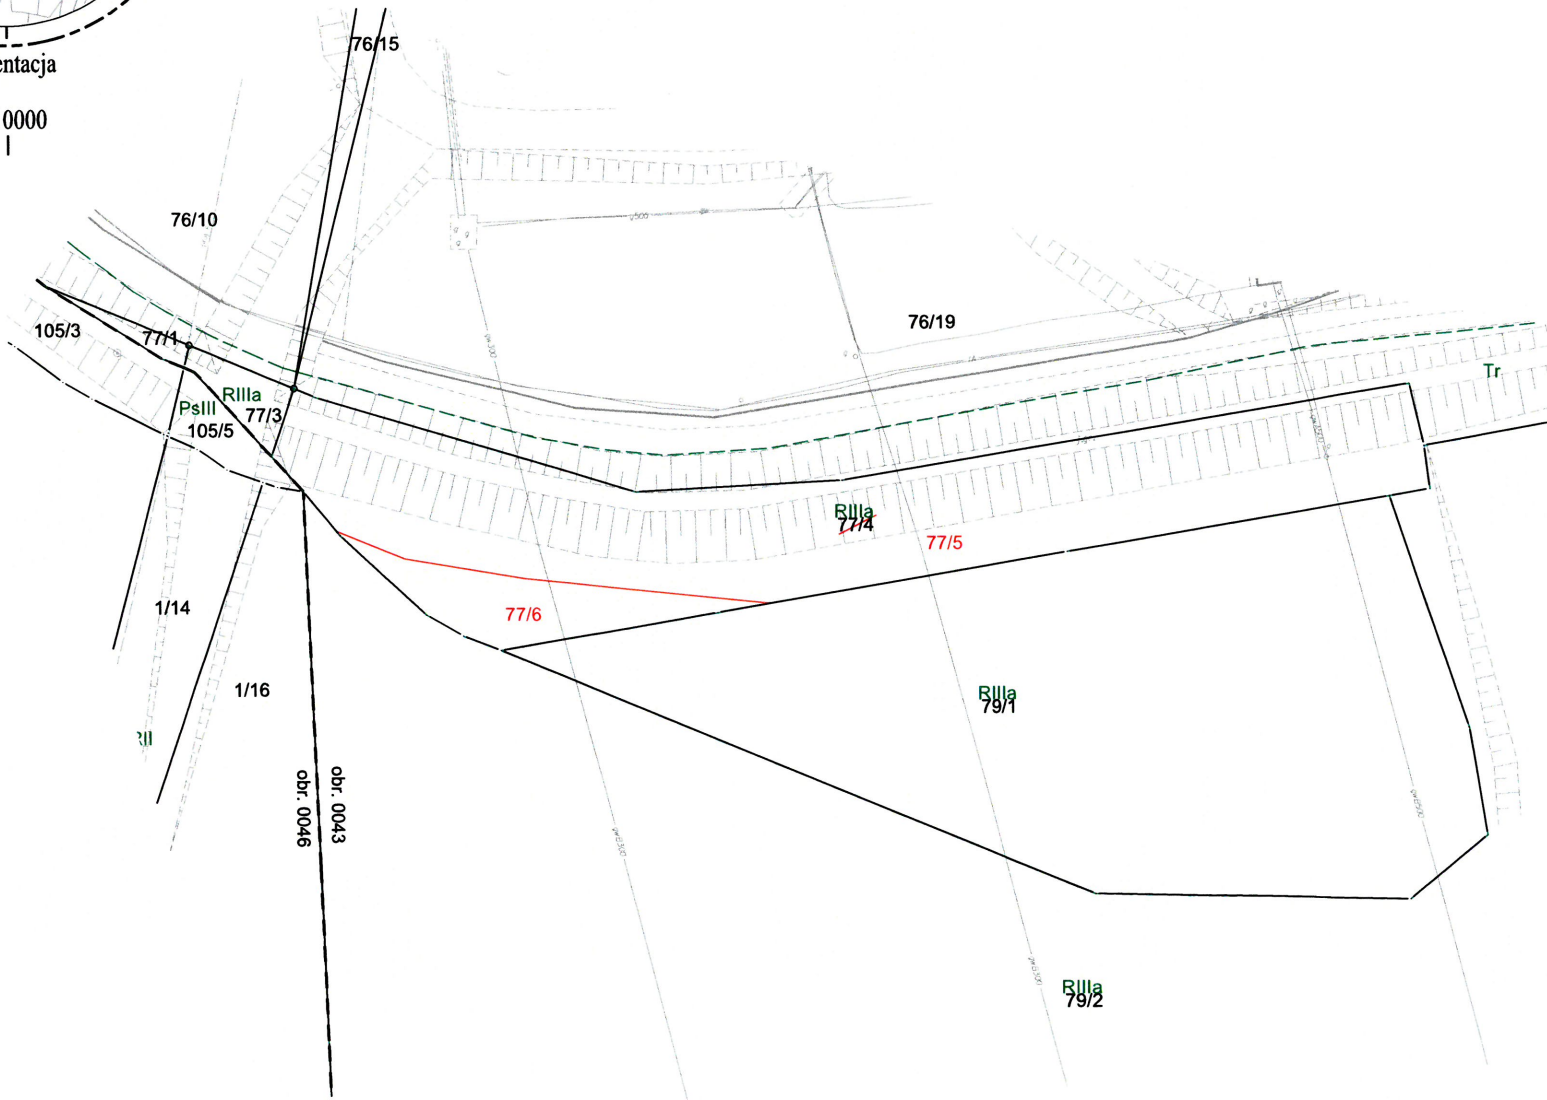

## WYKAZ ZMIAN DANYCH EWIDENCYJNYCH

Stan stary						Stan nowy				
Numer		Użytek gruntowy	Powierzchnia w ha		Nomenklatura prawna	Numer działki	Użytek gruntowy	Powierzchnia w ha		Przeznaczenie
Jedn. rej.	Działki		użytku grunt.	działki				użytku grunt.	działki	
G1	77/4	R-RIIIa	0.2571	0.2571	KR1P/ 00332309/7	77/5	R-RIIIa	0,2266	0,2266	inwestycja
						77/6	R-RIIIa	0,0304	0,0304	dotychczasowe
Ogółem:			0.2571	0.2571		Ogółem:		0.2570	0.2570	

Opis zmian: Działka nr 77/4 dzieli się na działki 77/5, 77/6

Projekt podziału opracowano w trybie przepisów

ustawy z dnia 21 sierpnia 1997 r. "o gospodarce nieruchomościami." (t.j. Dz.U. 2016 poz. 2147 z późn. zmian.)

w związku z ustawą z 8 lipca 2010 r. "o szczególnych zasadach przygotowania

do realizacji inwestycji w zakresie budowy przeciwpowodziowych (t.j. Dz.U. 2015 poz 966 z późn. zmian. )

## MAPA Z PROJEKTEM PODZIAŁU NIERUCHOMOŚCI oznaczonej w EGiB jako działka nr 77/4

SKALA 1:1000

woj: małopolskie

m. KRAKÓW

Nr KW: KR1P/00332309/7

126103\_9.0043, Nowa Huta

Nr ident. jedn. Nr obrębu Nazwa jedn. ewid.

ID zgłoszenia: GD-13.6640.4580.2016

27.10.2017

Data opracowania

Poświadczam, że niniejszy dokument został opracowany w wyniku prac geodezyjnych i kartograficznych, których rezultaty zawiera operat techniczny wpisany do ewidencji materiałów państwowego zasobu geodezyjnego i kartograficznego.

Organ prowadzący państwowy zasob geodezyjny i kartograficzny	PREZYDENT MIASTA KRAKOWA
Identyfikator ewidencyjny materiału zasobu – operatu technicznego	P.1261.20 18.594
Data wpisania operatu technicznego do ewidencji materiałów zasobu	19 STY 2018
Imię, nazwisko i podpis osoby reprezentującej organ	

Adam Kasperczyk  
Główny Specjalista  
w Wydziale Geodezji

SWECO Engineering Sp. z o.o.

geodeta Grzegorz Paudyn  
upr. nr 17920

Sporządził :

SWECO Engineering Sp. z o.o.

30-552 Kraków, ul. Wielicka 30  
Sekt. +48 12 411 21 02, fax + 48 12 411 12 65  
NIP 676-005-66-30