


Orientacja

1:10000

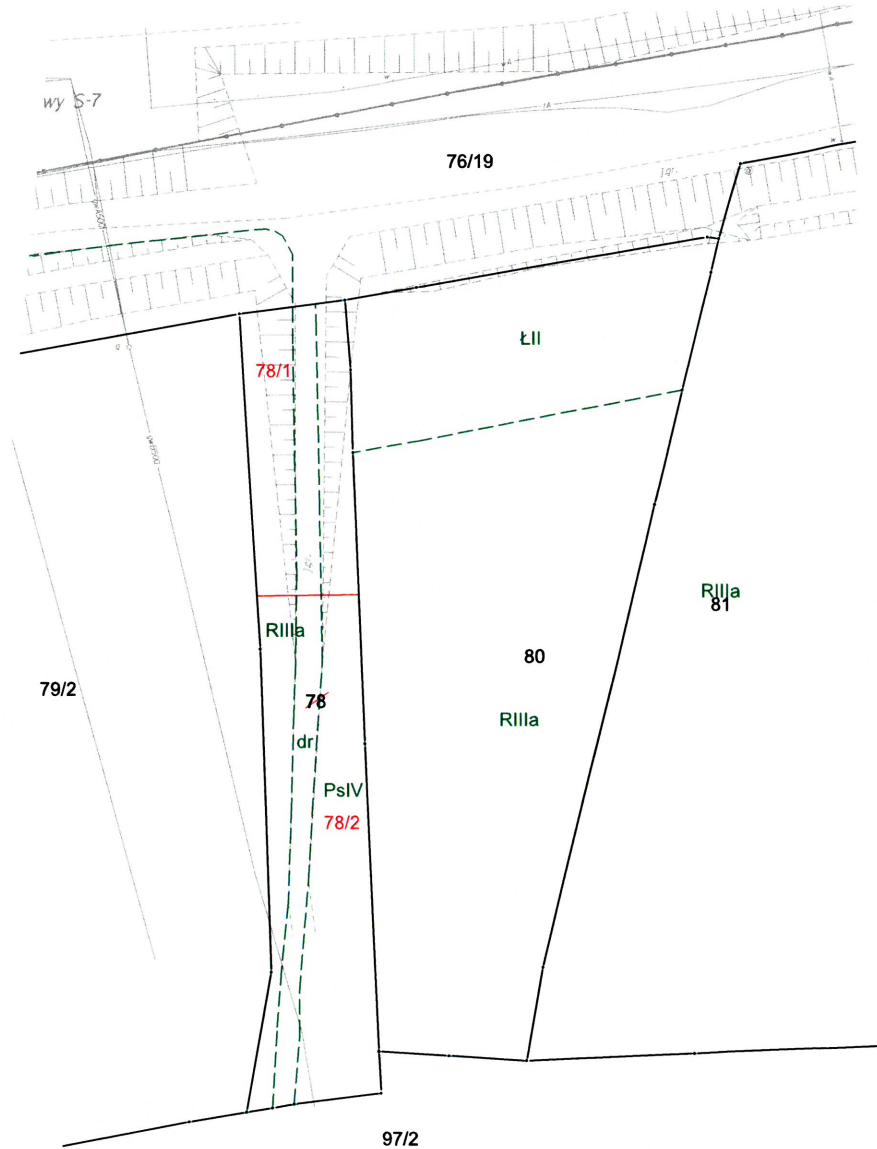

WYKAZ ZMIAN DANYCH EWIDENCYJNYCH

Stan stary						Stan nowy				
Numer		Użytek gruntowy	Powierzchnia w ha		Nomenklatura prawna	Numer działki	Użytek gruntowy	Powierzchnia w ha		Przeznaczenie
Jedn. rej.	Działki		użytku grunt.	działki				użytku grunt.	działki	
G84	78	R-RIIIa Ps-PsIV dr	0.0414	0.1495	KR1P/ 00210111/1	78/1	R-RIIIa	0,0217	0,0492	inwestycja
			0.0764			Ps-PsIV	0,0163			
			0.0317			dr	0,0112			
						78/2	R-RIIIa	0,0197	0,1003	dotychczasowe
						Ps-PsIV	0,0601			
						dr	0,0205			
Ogółem:			0.1495	0.1495		Ogółem:		0.1495	0.1495	

Opis zmian: Działka nr 78 dzieli się na działki 78/1 , 78/2

Projekt podziału opracowano w trybie przepisów
ustawy z dnia 21 sierpnia 1997 r. "o gospodarce nieruchomościami." (t.j. Dz.U. 2016 poz. 2147 z późn. zmian.)
w związku z ustawą z 8 lipca 2010 r. "o szczególnych zasadach przygotowania
do realizacji inwestycji w zakresie budowy przeciwpowodziowych (t.j. Dz.U. 2015 poz 966 z późn. zmian.)

MAPA Z PROJEKTEM PODZIAŁU NIERUCHOMOŚCI
oznaczonej w EGİB jako działka nr 78

SKALA 1:1000
woj: małopolskie
m. KRAKÓW
Nr KW: KR1P/00210111/1
126103_9.0043, Nowa Huta
Nr ident. jedn. Nr obrębu Nazwa jedn. ewid.

ID zgłoszenia: GD-13.6640.4580.2016

27.10.2017
Data opracowania

Poświadczam, że niniejszy dokument został opracowany w wyniku prac geodezyjnych i kartograficznych, których rezultaty zawiera operat techniczny wpisany do ewidencji materiałów państwowego zasobu geodezyjnego i kartograficznego	
Organ prowadzący państwowy zasob geodezyjny i kartograficzny	PREZYDENT MIASTA KRAKÓWA
Identyfikator ewidencyjny materiału zasobu – operatu technicznego	P.1261.20.18.594
Data wypisania operatu technicznego do ewidencji materiałów zasobu	19 STY 2018
Imię, nazwisko i podpis osoby reprezentującej organ	Adam Kasprowicz
	Główny Specjalista w Wydziale Geodezji

SWECO Engineering Sp. z o.o.
geodeta Grzegorz Paudyn
upr. nr 17920

Sporządził :

SWECO Engineering Sp. z o.o.
30-552 Kraków, ul. Wielicka 30
Sekt. +48 12 411 21 02, fax + 48 12 411 12 65
NIP 676-005-66-30