


1:10000

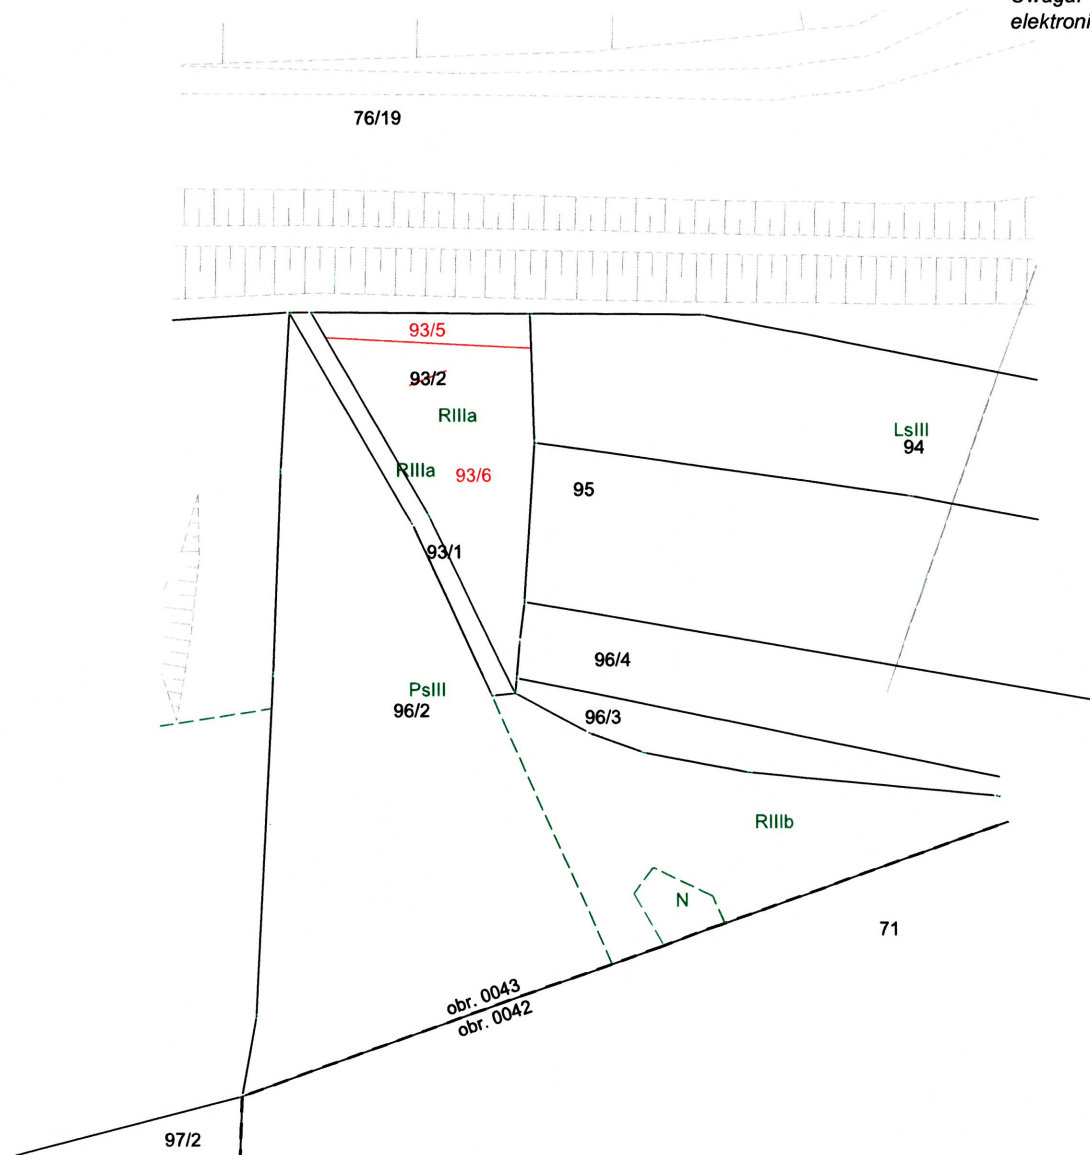

## WYKAZ ZMIAN DANYCH EWIDENCYJNYCH

Stan stary						Stan nowy				
Numer		Użytek gruntowy	Powierzchnia w ha		Nomenklatura prawna	Numer działki	Użytek gruntowy	Powierzchnia w ha		Przeznaczenie
Jedn. rej.	Działki		użytku grunt.	działki				użytku grunt.	działki	
G7	93/2	R-RIIIa	0.0742	0.0742	KR1P/ 00069148/5	93/5	R-RIIIa	0,0110	0,0110	inwestycja
						93/6	R-RIIIa	0,0632	0,0632	dotychczasowe
Ogółem:			0.0742	0.0742		Ogółem:		0.0742	0.0742	

Opis zmian: Działka nr 93/2 dzieli się na działki 93/5 , 93/6

Synchronizacja: Ujawniona w KW 69148-papierowe p.l.kat. 2203/1 odpowiada działce ewidencyjnej nr 93/2

Uwaga: w KW 69148-analogowe ujawniona jest p.l.kat. 2203/1, która powinna zostać przeemigrowana do KW KR1P/00069148/5-  
elektronicznego.

Projekt podziału opracowano w trybie przepisów

ustawy z dnia 21 sierpnia 1997 r. "o gospodarce nieruchomościami." (t.j. Dz.U. 2016 poz. 2147 z późn. zmian.)

w związku z ustawą z 8 lipca 2010 r. "o szczególnych zasadach przygotowania

do realizacji inwestycji w zakresie budowy przeciwpowodziowych (t.j. Dz.U. 2015 poz 966 z późn. zmian. )

## MAPA Z PROJEKTEM PODZIAŁU NIERUCHOMOŚCI oznaczonej w EGiB jako działka nr 93/2

SKALA 1:1000  
woj: małopolskie  
m. KRAKÓW  
Nr KW: KR1P/00069148/5  
126103\_9.0043, Nowa Huta  
Nr ident. jedn. Nr obrębu Nazwa jedn. ewid.

ID zgłoszenia: GD-13.6640.4580.2016

27.10.2017  
Data opracowania

Poświadczam, że niniejszy dokument został opracowany w wyniku prac geodezyjnych i kartograficznych, których rezultaty zawiera operat techniczny wpisany do ewidencji materiałów państwowego zasobu geodezyjnego i kartograficznego	
Organ prowadzący państwowy zasob geodezyjny i kartograficzny	PREZYDENT MIASTA KRAKÓWA
Identyfikator ewidencyjny materiału zasobu – operat techniczny	P.1261.20 18.594
Data wpisania operatu technicznego do ewidencji materiałów zasobu	19 STY 2018
Imię, nazwisko i podpis osoby reprezentującej organ	Adam Kałczyński
	Główny Specjalista w Wydziale Geodezji

SWECO Engineering Sp. z o.o.

geodeta Grzegorz Paudyn  
upr. nr 17920

Sporządził :

SWECO Engineering Sp. z o.o.  
30-552 Kraków, ul. Wielicka 30  
Sokr. +48 12 411 21 02, fax + 48 12 411 12 65  
NIP 676-005-66-30