


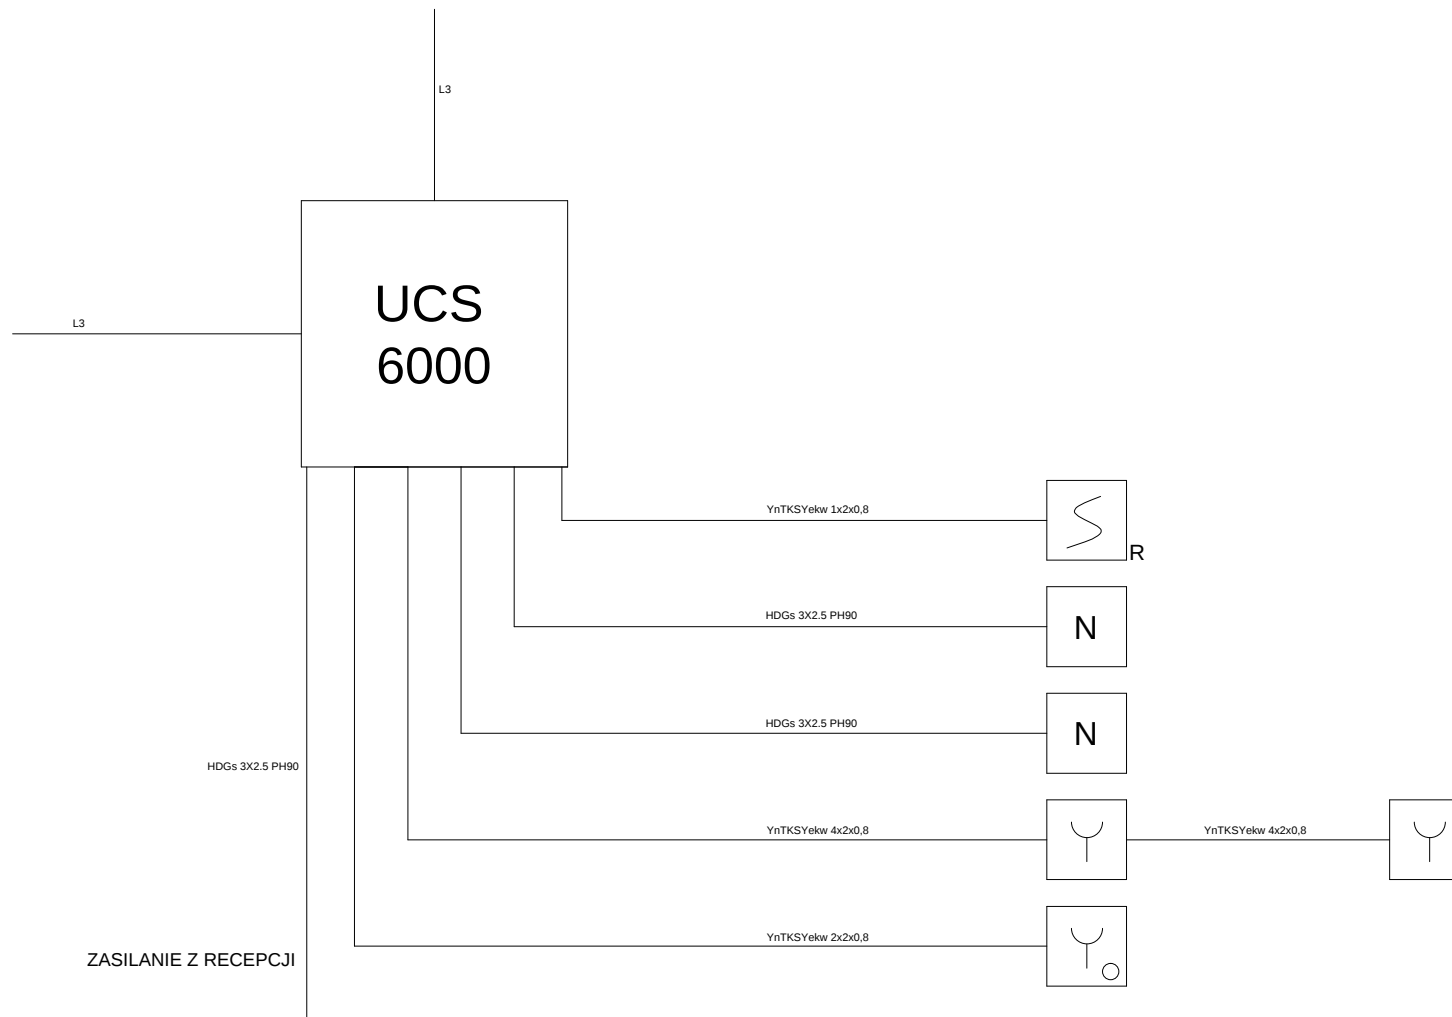

LEGENDA:



Uniwersalna centrala sterująca



Przycisk oddymiania PO-63



Napęd bramy/okna



Przewody



Przycisk przewietrzania PO-61



Optyczna czujka dymu DUR-4046


PROJEKT WYKONAWCZY SYSTEMU ODDYMIANIA - SCHEMAT BLOKOWY

Budynek przy ul.
Szwajcarskiej 5 w Poznaniu

26.08.2017

Załącznik nr 1



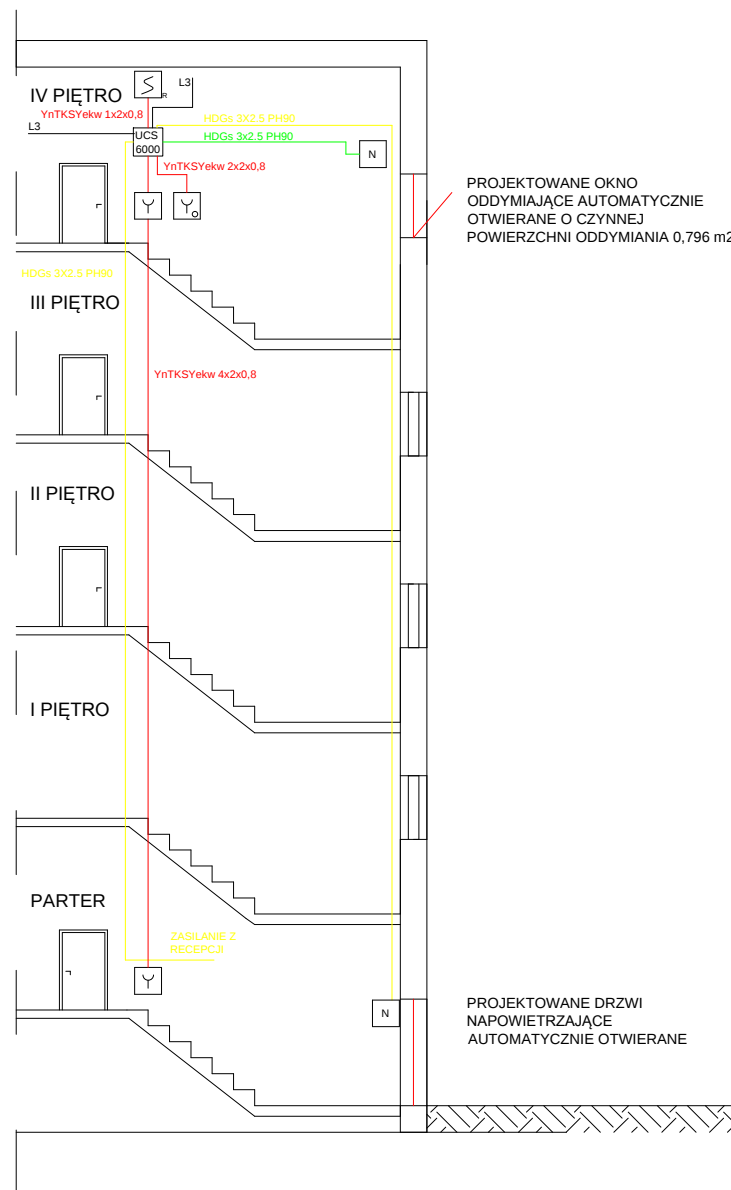

LEGENDA:

	Uniwersalna centrala sterująca		Przewody
	Przycisk oddymiania PO-63		Przycisk przewietrzana PO-61
	Napęd bramy/okna		Optyczna czujka dymu DUR-4046

PROJEKT WYKONAWCZY SYSTEMU ODDYMIANIA - PRZEKRÓJ KLATKI SCHODOWEJ

Budynek przy ul.
Szwajcarskiej 5 w Poznaniu

26.08.2017

Załącznik nr 2

**FIRE
SAVE**
P.H.U
Mateusz Burdzy ul. Radolińska 30A,
64-980 Biała, tel. 609-424-100