Poz.1.1 SZCZEGÓŁ ŚCIANY FUNDAMENTOWEJ -
z podwaliną.

Skala 1 :20

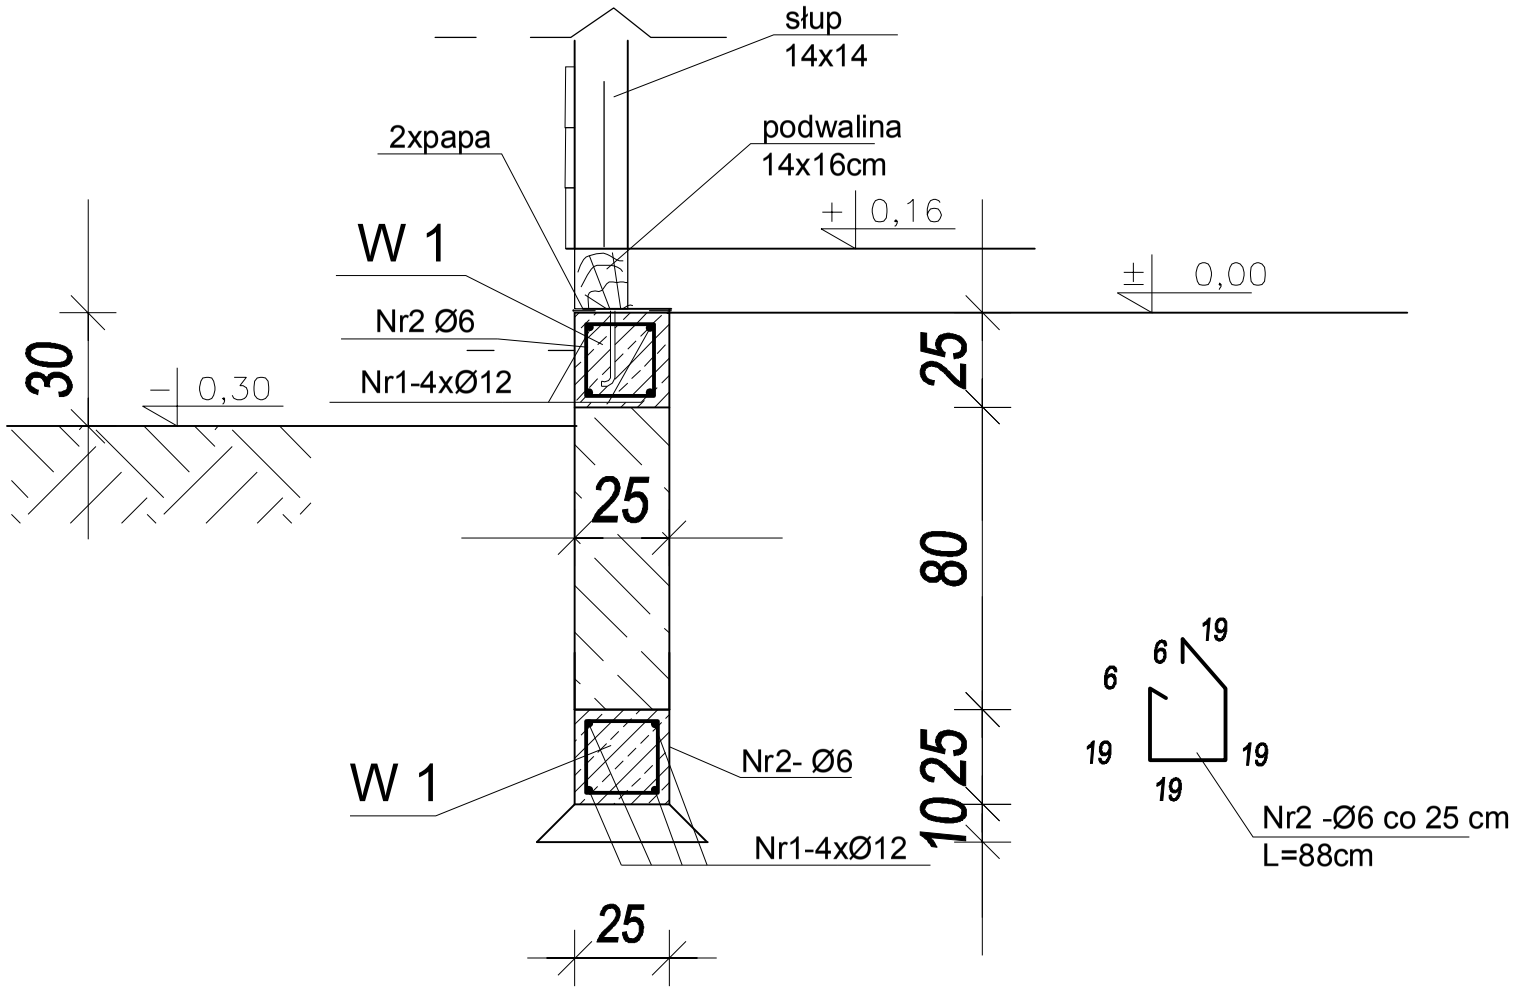

BETON B20 (C16/20)
STAL A-III,A-I

UWAGA:

1. Szczegóły łącznie z rys.arch.-konstr.
2. Otulina prętów zbroj.min. 3cm,
3. Ławy posadowione na poduszce chudego betony B10 gr.10cm.
4. Zachować ciągłość zbrojenia podłużnego, zakłady min.50 cm.
5. Śiana fundamentowa zakończona górą wieńcem żelbetowym, w którym osadzić kotwy do mocowania podwaliny z belki drewnianej 14x16cm.Podwalinę ułożyć na warstwie izolacji poziomej z 2x papa.

Jednostka Projektowania	*Usługi Projektowe i Nadzory Budów* *Pułtusk 06-100, ul.Noskowskiego 37* *te. 603 877 262, 23 692 2479*		
SKALA	OBIEKT	***BUDOWA BUDYNKU GOSPODARCZEGO Z WIATĄ***	Konstrukcja NR RYS ***10.***
1:20	ADRES	***PSARY, gm.OBRYTE, dz.nr ewid. 2087/1, ob.142402_2.0019***	DATA *12.2020*
TYTUŁ	***SZCZEGÓŁ ŚCIANY FUNDAM.***		
PROJEKTANT I OPRACOWANIE	*mgr inż.BEATA CZUBKOWSKA*	*nr Cie-9/98 i MAZ-0249/POOK/07 spec.konst.-bud.*	