
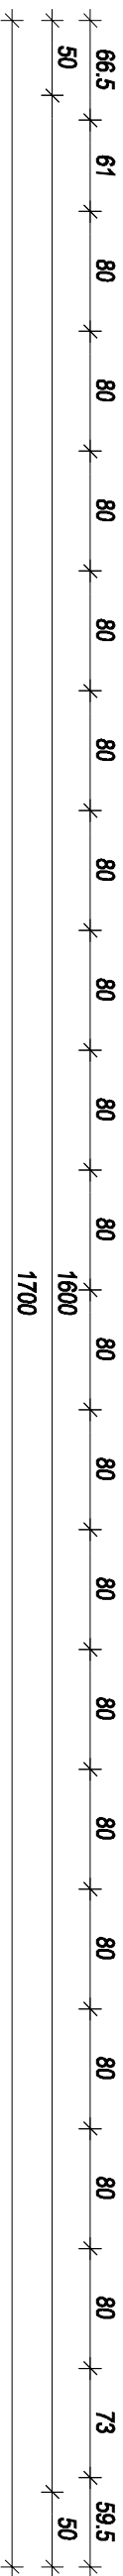
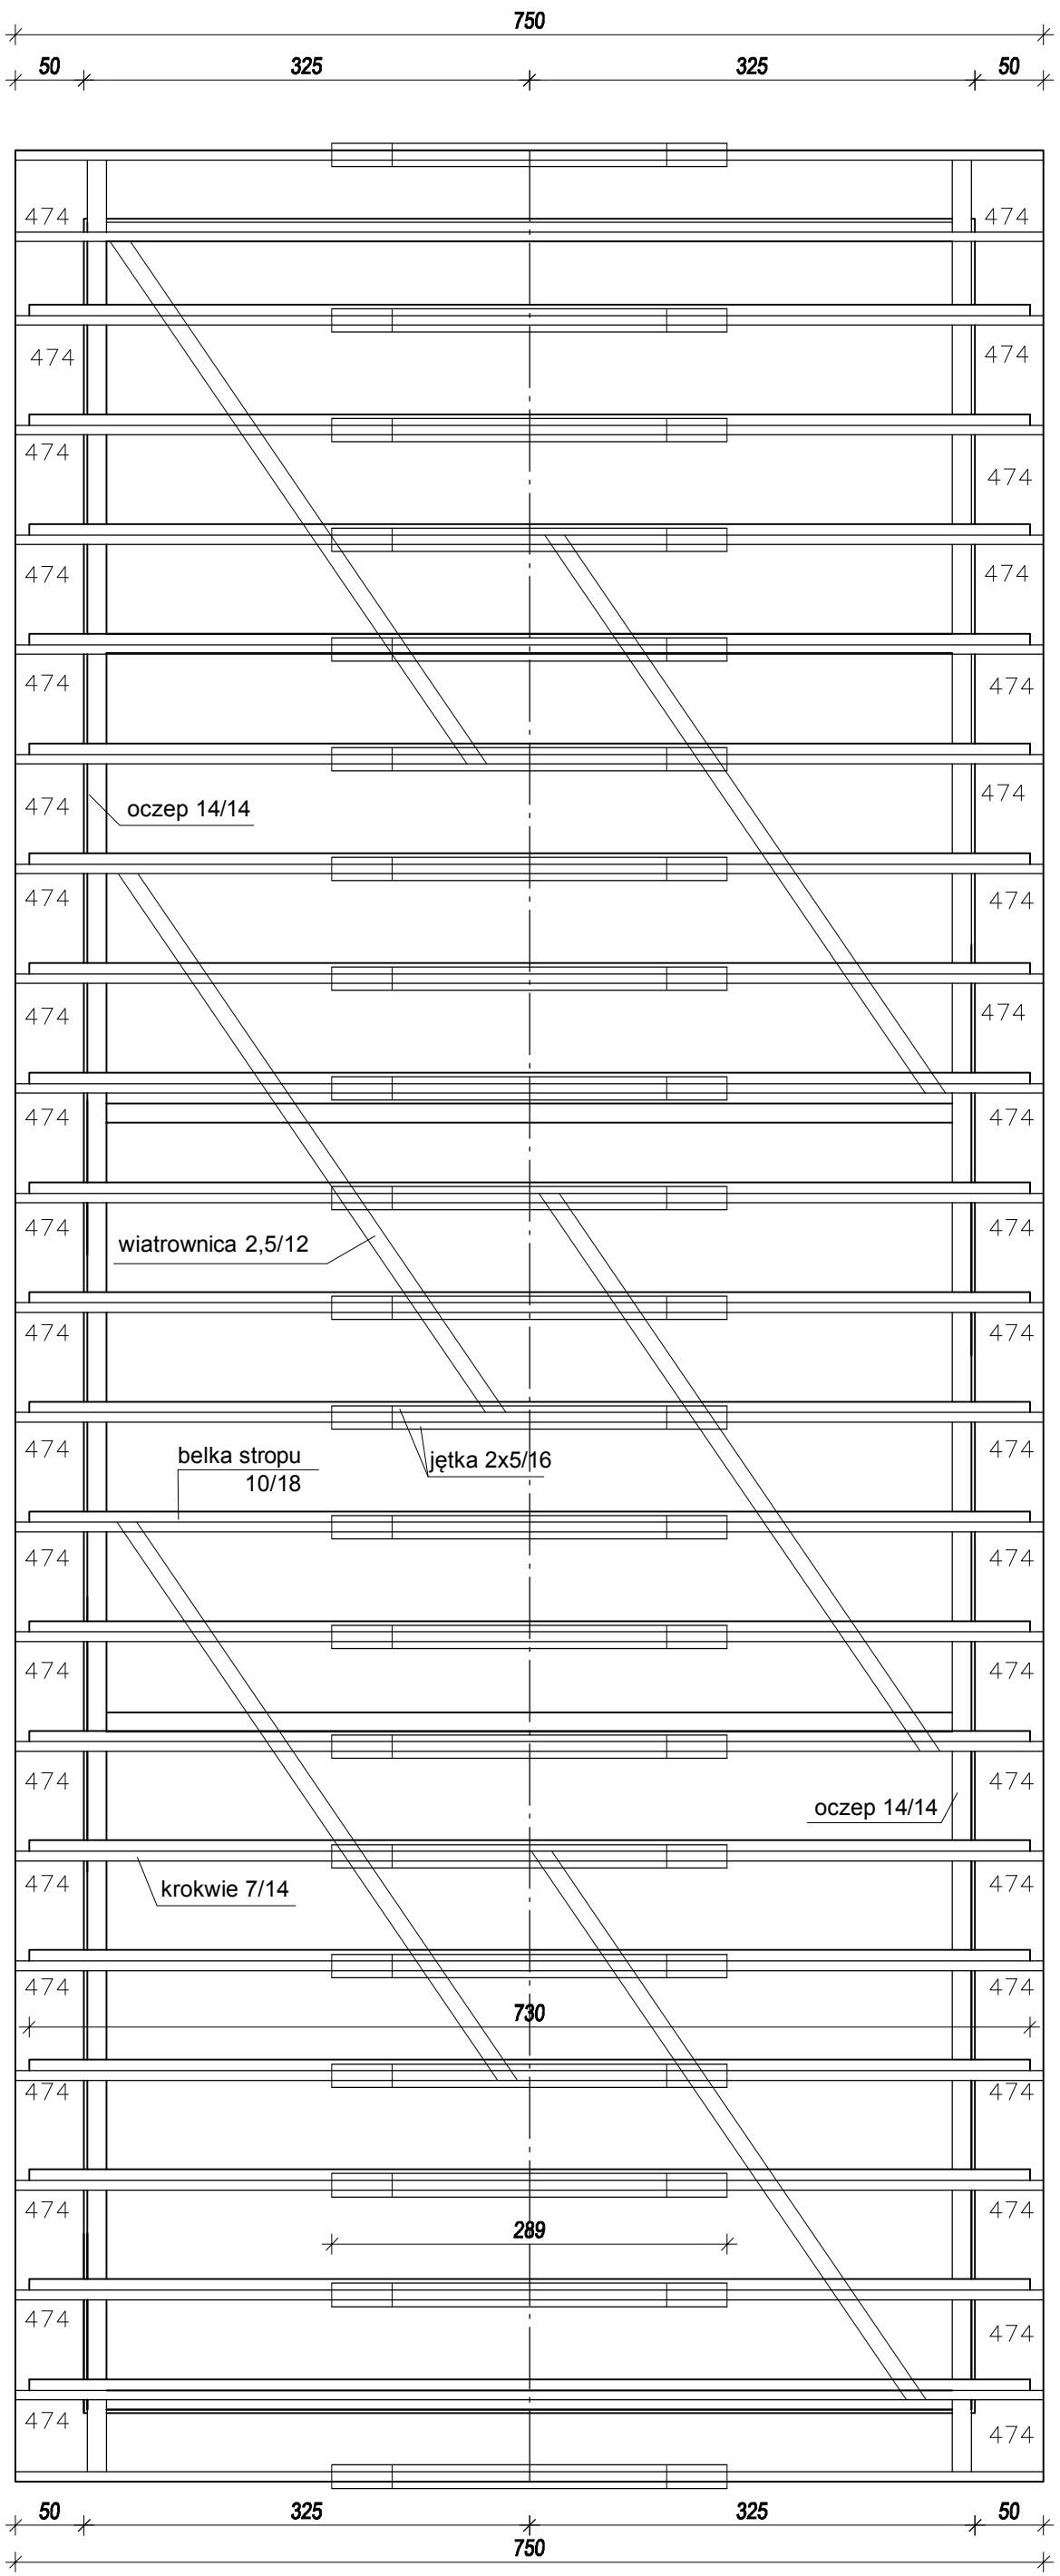


RZUT WIEŻBY DACHOWEJ

skala 1:50

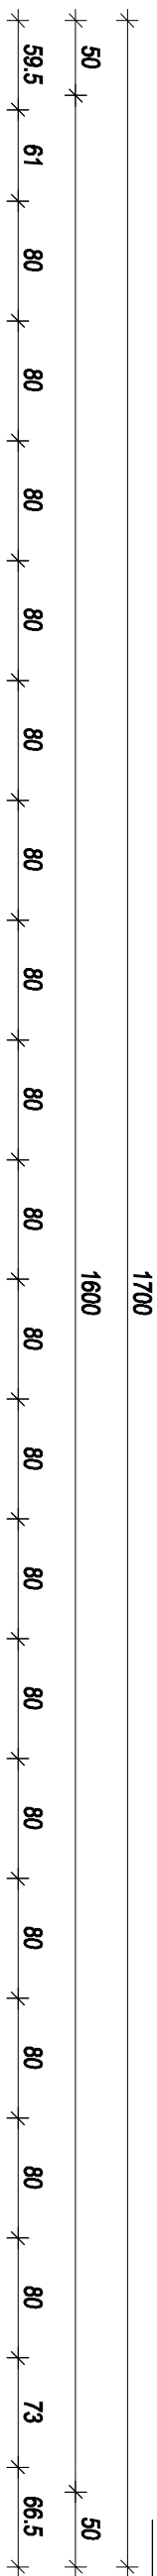

Jednostka Przejeżdżanina		Ustępię Przejeżdżane i Należny Szukano Przejeżdżane 06-00, 11, Należny Szukano 57 16. 003 277 262, 23 992 2479	
SKALA	OBIEKT	BUDOWA BUDYNKU GOSPODARZCZEGO Z WIATĄ	
1 : 50	ADRES	PSARY, gm. OBRYTE, dz.nr ewid. 2087/1, ob. 142402_2.0019	
TYTUŁ	RZUT WIĘZBY DACHOWEJ		
PROJEKTANT I OPRACOWANIE	mgr inż. BEATA CZUBKOWSKA nr.Cie.8/98 I.MAZ. 0249/PCOK/07 spec.konstr.bud.		
PROJEKTANT	bud. LECH SŁEPOWROŃSKI Nr.5583/61 Specjaliz. i konstr.bud.		
		DATA	04.
		12.2020	