

PRZEKRÓJ A-A

skala 1:50

S1	deska szalówka 2,5 cm
	slupy 14x14cm

S2	deska ażurowo 2,5 cm
	slupy 14x14cm


S3	ściana fundamentowa z bl.beton 24 cm
	izolacja pionowa- 2 xmasa bitumiczna
	izol.pozyczna - 2x papa

I	posadzka bet. zbroj.siatką
	zatarła na gładko 6 cm
	2xfolia izol./ papa termozgrzew.
	styropian posadzk. 6 cm
	chudy beton B10 10cm
	podsyпка płaskowa min.15cm
	grunt rodzimy

Ia	posadzka bet. zbroj.siatką 15 cm
	2xpapa termozgrzewalna
	chudy beton 12 cm
	podsyпка płaskowa min.15cm
	grunt rodzimy

II	deska 3,2 cm
	belki stropowe 8x18 cm

III	blachodachówka
	łaty 4/6
	kontrłaty 3,5/4
	membrana dachowa
	krokwie 7/14

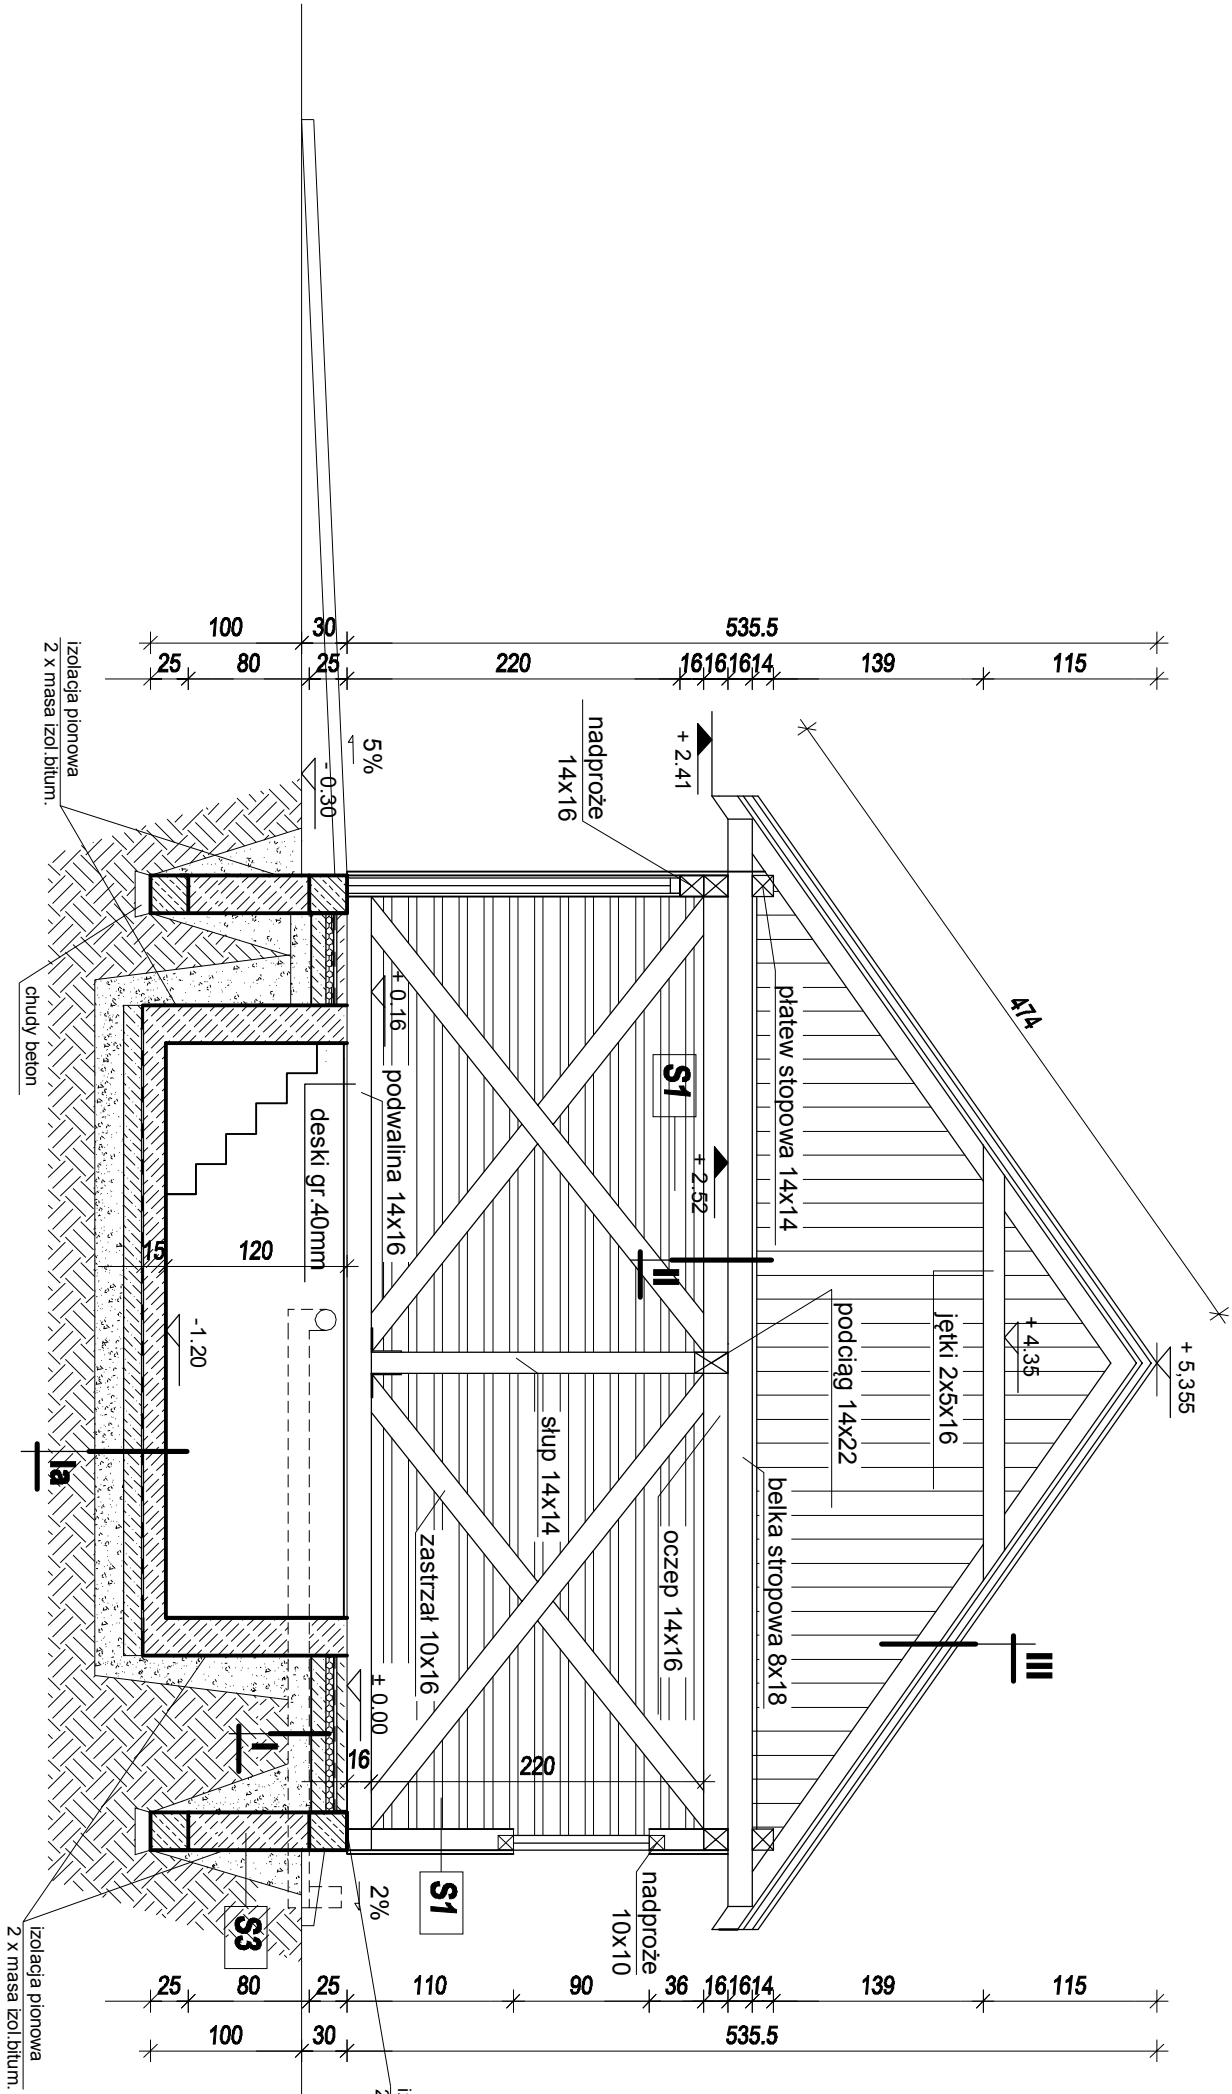

Jednostka Projektowania		Ustępy Projektowe i Nadrzuty Budów Pamięć ob.-00, ul.Niekołajego 37 tel. 603 877 262, 25 692 2479	
SKALA	OBJEKT	BUDOWA BUDYNKU GOSPODARZCZEGO Z WIATĄ	Architektura NR RYS
1:50	ADRES	PSARY, gm.OBRYTE, dz.nr ewid. 2087/1, ob.142402_2.0019	06.
Tytuł	PRZEKRÓJ A-A		DATA
			12.2020
PROJEKTANT I OPRACOWANIE	mgr inż.BEATA CZUBKOWSKA		nr.Cie-998 / MAZ- 0249/POCOKOT spec.konstr.bud.
PROJEKTANT	bud.LECH ŚLEPOWROŃSKI		Nr.5593/61 Specj.archt.konstr.bud.