



ELEWACJA POŁUDNIOWA

skala 1:100

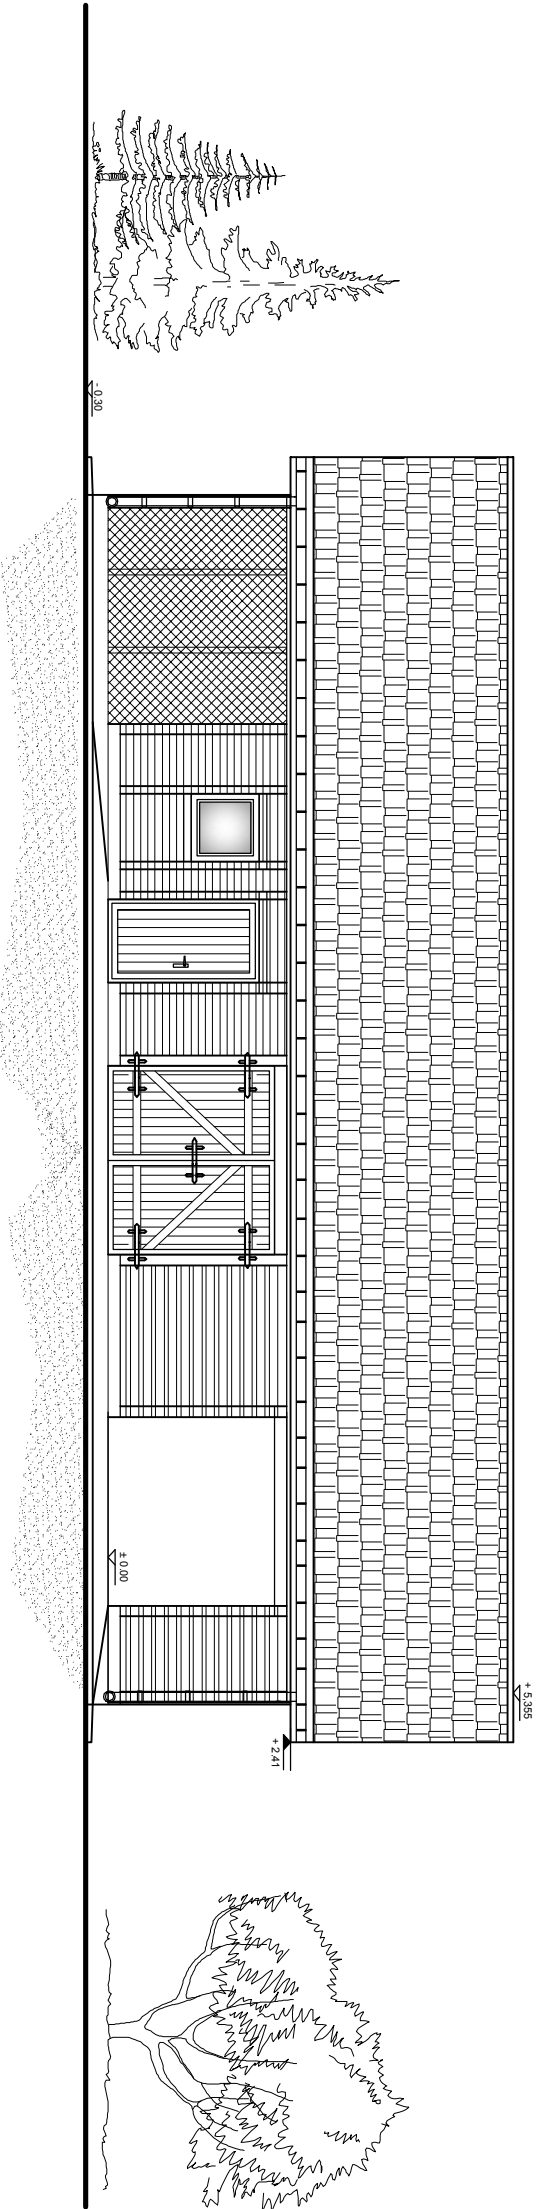

ELEWACJA WSCHODNIA

skala 1:100

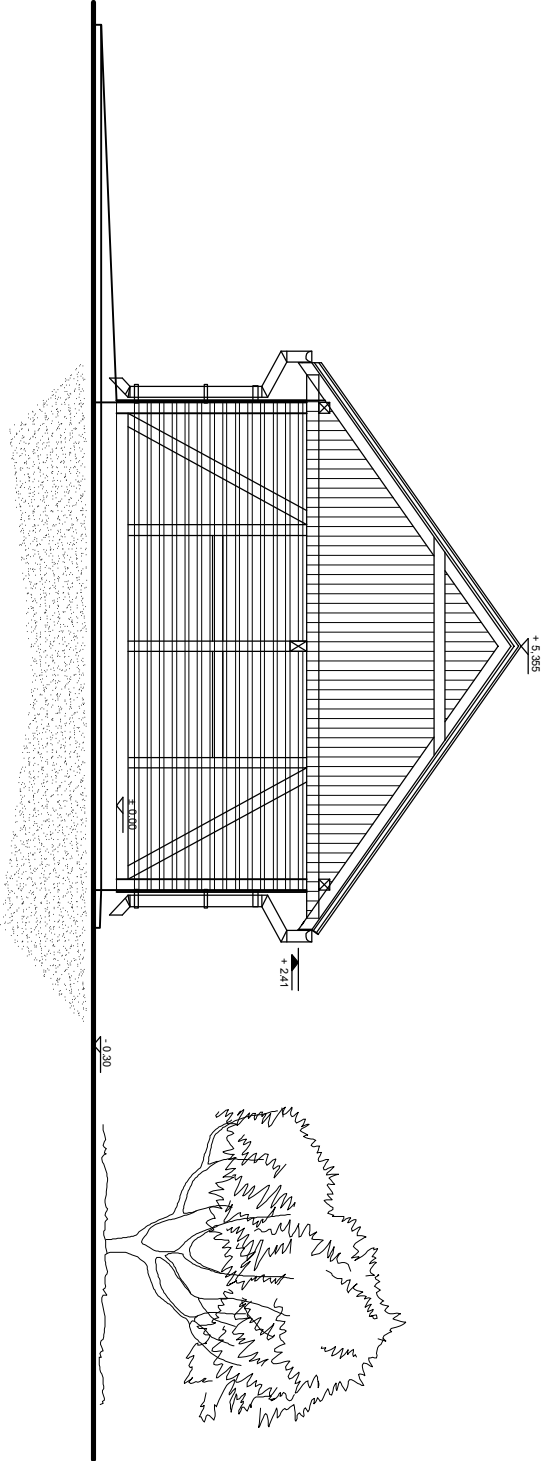

Jednostka Projektowania		Urząd Projektowe i Nadzory Budowlane Północ 06-100, ul. Mokoszyńskiego 57 In. 605 877 262, 23 692 2479	
SKALA	OBJEKT	BUDOWA BUDYNKU GOSPODARCZEGO Z WIATĄ	
1:100	ADRES	PSARY, gm. OBRYTE, dz.nr ewid. 2087/1, ob.142402_2.0019	
TYTUŁ		ELEWACJE ZACH I PD	
PROJEKTANT I OPRACOWANIE		mgr inż. BEATA CZUBKOWSKA	nr.CiP-998 I MAZ-0249/POK/07 spec.konstr.bud.
PROJEKTANT		bud. LECH ŚLEPOMRONSKI	nr.5583/81 Specjalist. konstr.-bud.