



ELEWACJA PÓŁNOCNA

Skala 1:100

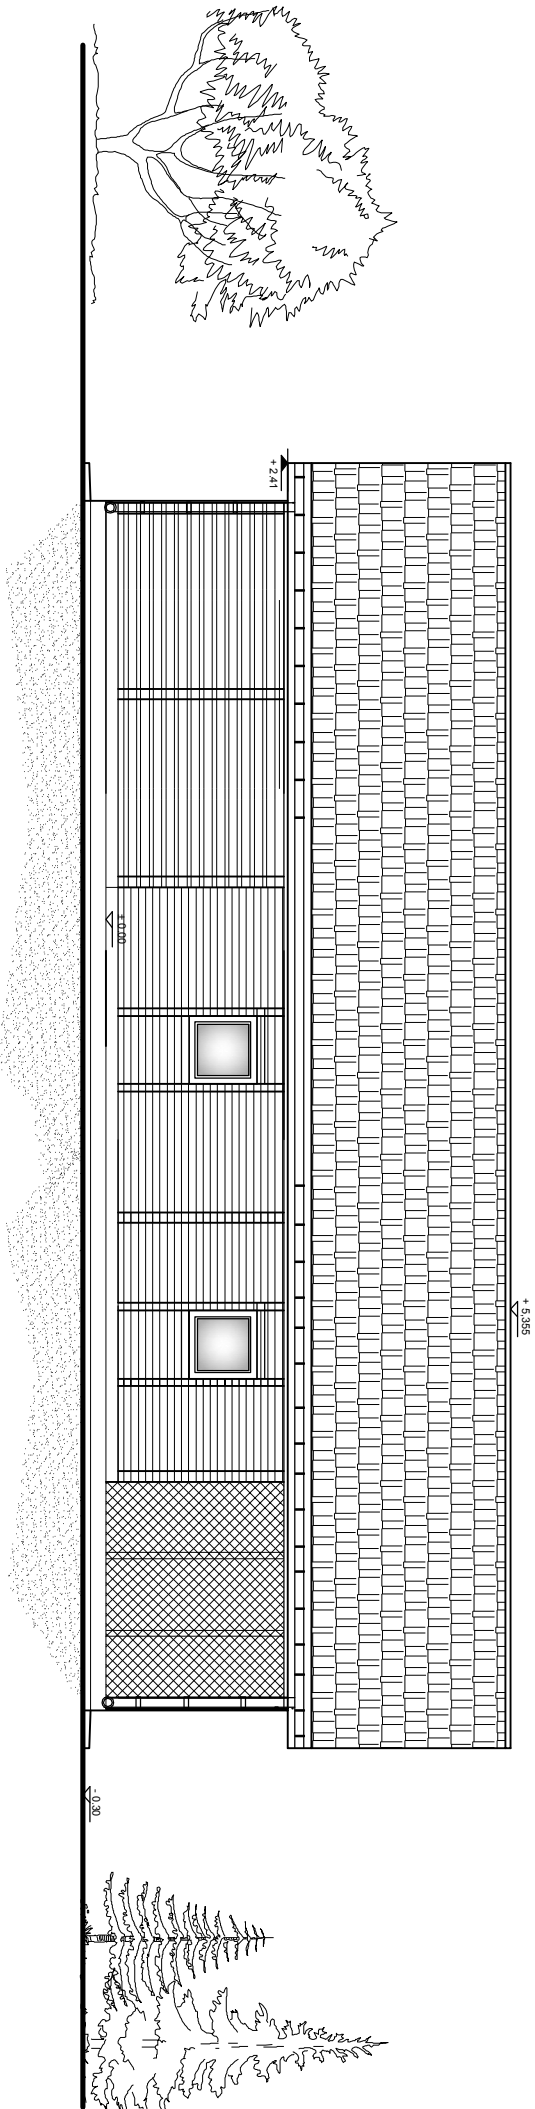

ELEWACJA ZACHODNIA

Skala 1:100

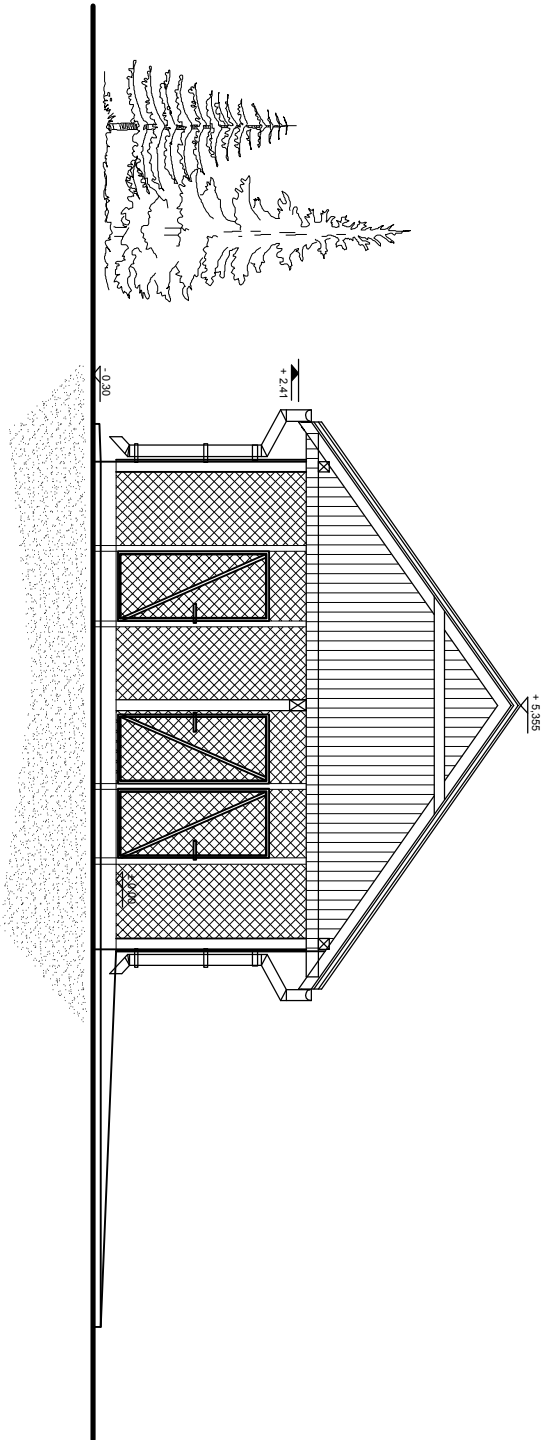

| | | | |
|--------------------------|---------------------------|---|---------------------|
| Jednostka Projektowania | | Tytuł Projektu i Nazwa Budowli | |
| Projekt | | Plan Budowlany i Projekt Budowlany | |
| SKALA | OBJEKT | BUDOWA BUDYNKU GOSPODARCZEGO Z WIATĄ | Architektura NR RYS |
| 1:100 | ADRES | PSARY, gm. OBRYTE, dz. nr ewid. 2087/1, ob. 142402_2.0019 | 08. |
| TYTUŁ | ELEWACJE WSCH I PN | | DATA |
| PROJEKTANT I OPRACOWANIE | mgr inż. BEATA CZUBKOWSKA | | 12.2020 |
| PROJEKTANT | bud. LECH SŁEPOWROŃSKI | | |