



GMINA
KOŚCIELISKO

WSPÓLNA WARTOŚĆ

KODEKS reklamowy GMINY KOŚCIELISKO



ZAKŁAD
KUŚNIERSKI

PRACOWNIA
SERDAKÓW



Niniejsze opracowanie przedstawia zasady i warunki na jakich w Gminie Kościelisko można sytuować i realizować szyldy oraz innego rodzaju tablice i urządzenia reklamowe, a także ogrodzenia i obiekty małej architektury. Zasady te zostały sformułowane w uchwale Rady Gminy Kościelisko, której dokładny tekst zamieszczono na białych stronach niniejszej publikacji. Poglądowe schematy i rysunki prezentowane są na szarych stronach. Mimo, że nie stanowią one oficjalnej części uchwały, pozwalają łatwiej zorientować się w jej przepisach. Jednak aby te przepisy właściwie zrozumieć, należy zapoznać się z przedstawionymi poniżej ustawowymi definicjami kilku podstawowych pojęć.

Reklama to upowszechnianie w jakiegokolwiek wizualnej formie informacji promującej osoby, przedsiębiorstwa, towary, usługi, przedsięwzięcia lub ruchy społeczne;

Tablica reklamowa to przedmiot materialny przeznaczony lub służący ekspozycji reklamy wraz z jego elementami konstrukcyjnymi i zamocowaniami, o płaskiej powierzchni służącej ekspozycji reklamy, w szczególności baner reklamowy, reklamę naklejaną na okna budynków i reklamy umieszczane na rusztowaniu, ogrodzeniu lub wyposażeniu placu budowy, z wyłączeniem drobnych przedmiotów codziennego użytku wykorzystywanych zgodnie z ich przeznaczeniem;

Urządzenie reklamowe to przedmiot materialny przeznaczony lub służący ekspozycji reklamy wraz z jego elementami konstrukcyjnymi i zamocowaniami, inny niż tablica reklamowa, z wyłączeniem drobnych przedmiotów codziennego użytku wykorzystywanych zgodnie z ich przeznaczeniem;

Szyld to tablica reklamowa lub urządzenie reklamowe informująca o działalności prowadzonej na nieruchomości, na której ta tablica reklamowa lub urządzenie reklamowe się znajdują;


Obiekty małej architektury to niewielkie obiekty, a w szczególności:

- a) kultu religijnego, jak: kapliczki, krzyże przydrożne, figury,
- b) posągi, wodotryski i inne obiekty architektury ogrodowej,
- c) użytkowe służące rekreacji codziennej i utrzymaniu porządku, jak: piaskownice, huśtawki, drabinki, śmietniki;

Inne pojęcia związane z reklamami zdefiniowano w tekście uchwały na stronie 6.


TERENY OTWARTE

ABY SPRAWDZIĆ JAKIE JEST PRZEZNACZENIE TERENU, W KTÓRYM POŁOŻONA JEST DZIAŁKA, MOŻNA SKORZYSTAĆ Z GMINNEGO PORTALU MAPOWEGO GISON:
www.portal.gison.pl/koscielisko

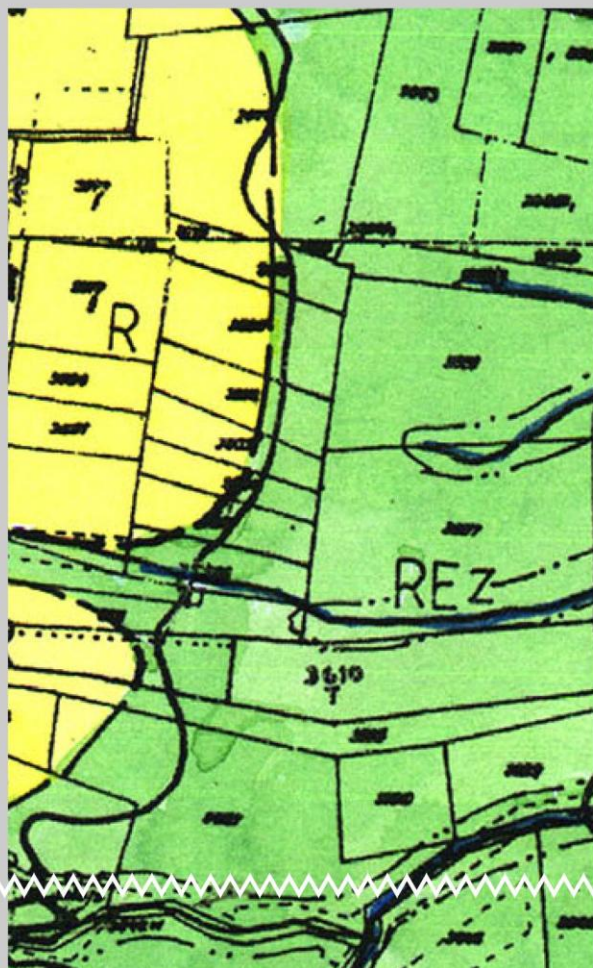

TERENY ZABUDOWY

ABY SPRAWDZIĆ JAKIE JEST PRZEZNACZENIE TERENU, W KTÓRYM POŁOŻONA JEST DZIAŁKA, MOŻNA SKORZYSTAĆ Z GMINNEGO PORTALU MAPOWEGO GISON:
www.portal.gison.pl/koscielisko

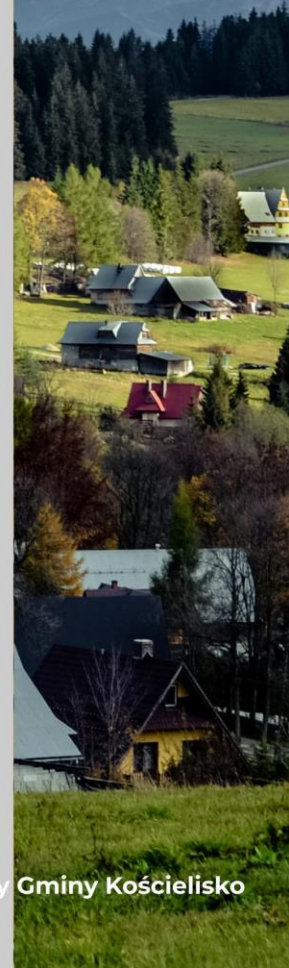

Szyldy

Σ 6

1. Na całym terenie gminy dopuszcza się jedynie jedną z trzech form szyldów:
 - 1) szyld na ścianie budynku, usytuowany równolegle do niej,
 - 2) szyld na ścianie budynku, usytuowany prostopadle do niej,
 - 3) szyld na ogrodzeniu, usytuowany równolegle do niego.
2. Na terenie nieruchomości, każdy podmiot prowadzący na niej działalność, może umieścić tylko jeden szyld na ścianie budynku (równolegle lub prostopadle do niej) oraz jeden szyld na ogrodzeniu tej nieruchomości.
3. Na obiektach usług handlu i gastronomii dopuszcza się dodatkowo szyldy w postaci malowanych lub naklejanych treści na szybach witryn i drzwi.
4. Wymagania określone w ustępie 1 i 2 nie dotyczą stacji paliw.


Σ 7

1. Nie dopuszcza się stosowania następujących form szyldów:
 - 1) banerów reklamowych,
 - 2) pneumatycznych urządzeń reklamowych,
 - 3) wykorzystujących projekcję świetlną lub emitujących światło o zmieniającym się natężeniu, w szczególności telebimów i reklamy diodowej i laserowej.
2. Nie dopuszcza się stosowania na szyldach barw fluorescencyjnych i odbłaskowych.



NIEDOPUSZCZALNE:

SZYLDY

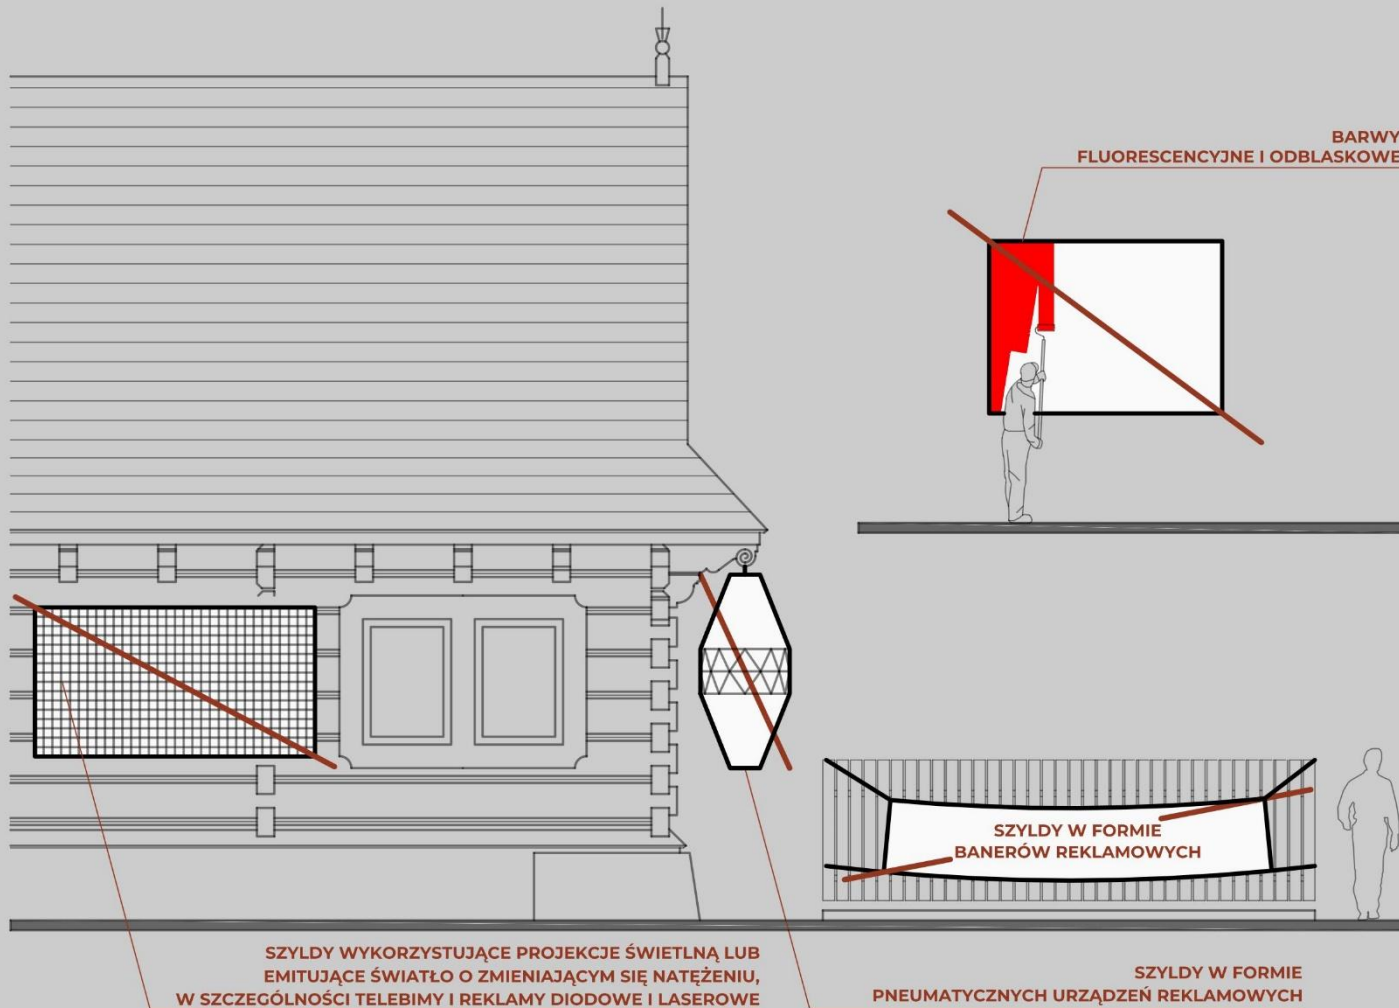



Podrozdział 1

Przepisy szczegółowe dotyczące

szyldów na ścianach budynku,

usytuowanych równoległe do nich



8

Szyldy na ścianach budynków usytuowane równoległe do nich mogą być umieszczane jedynie na ścianach pierwszej kondygnacji naziemnej, poniżej głównego okapu dachu, z wyłączeniem ścian kondygnacji w kubaturze dachu.



9

Szyldy na ścianach budynków, usytuowane równoległe do nich muszą posiadać następujące gabaryty:


- 1) maksymalna powierzchnia szyldu nie może przekraczać:
 - a) 2m² dla budynków drewnianych wykonanych w technologii zrębowej,
 - b) 4m² dla pozostałych budynków,
- 2) maksymalna grubość szyldu nie może przekraczać 0,2m.




10

Szyldy na ścianach budynków, usytuowane równoległe do nich muszą zachowywać następujące odległości:


- 1) od płaszczyzny ściany budynku - nie większą niż 0,1m,
- 2) od numeru adresowego, tablicy z nazwą ulicy lub innych tablic urzędowych - nie mniejszą niż 0,5m,
- 3) od krawędzi elewacji, otworów okiennych lub drzwiowych, detalu architektonicznego (w tym węgła, opaski okiennej lub drzwiowej, słupa wiązanego, rysia) - nie mniejszą niż 0,15m.

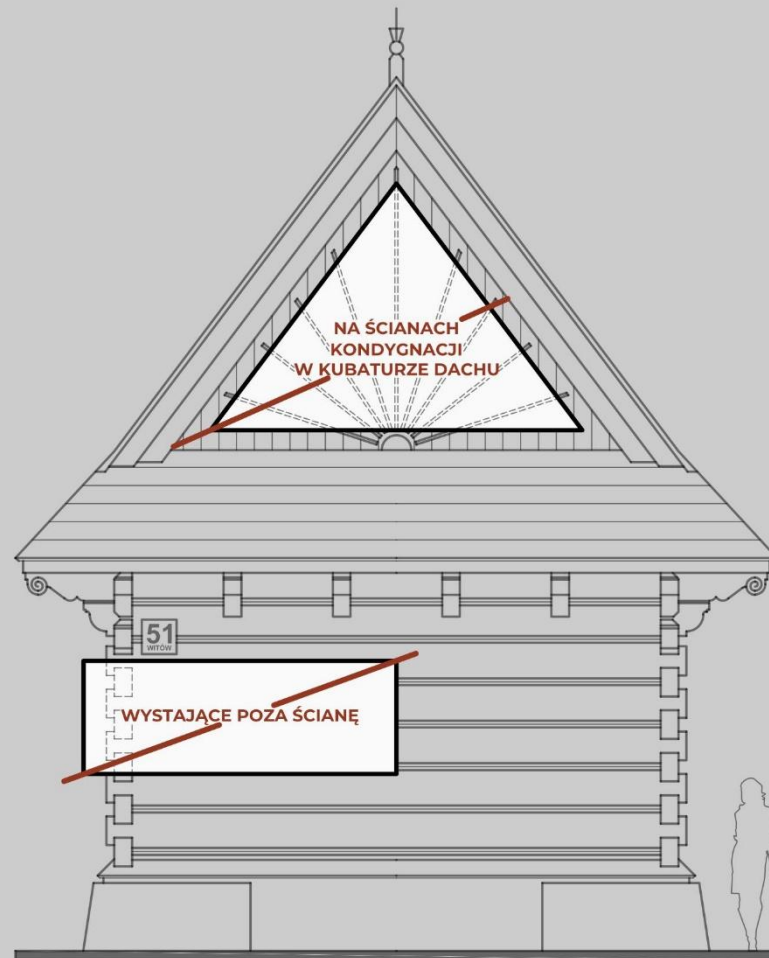

NIEDOPUSZCZALNE:

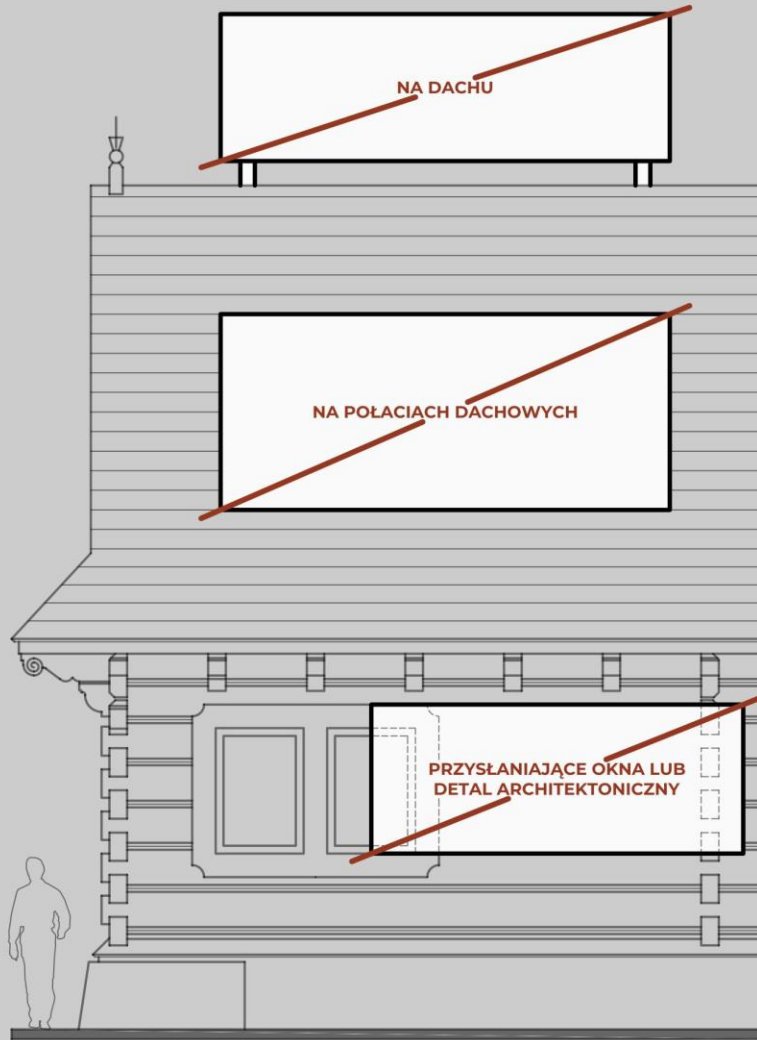


SZYLDY
NA ŚCIANACH BUDYNKÓW, RÓWNOLEGŁE DO NICH

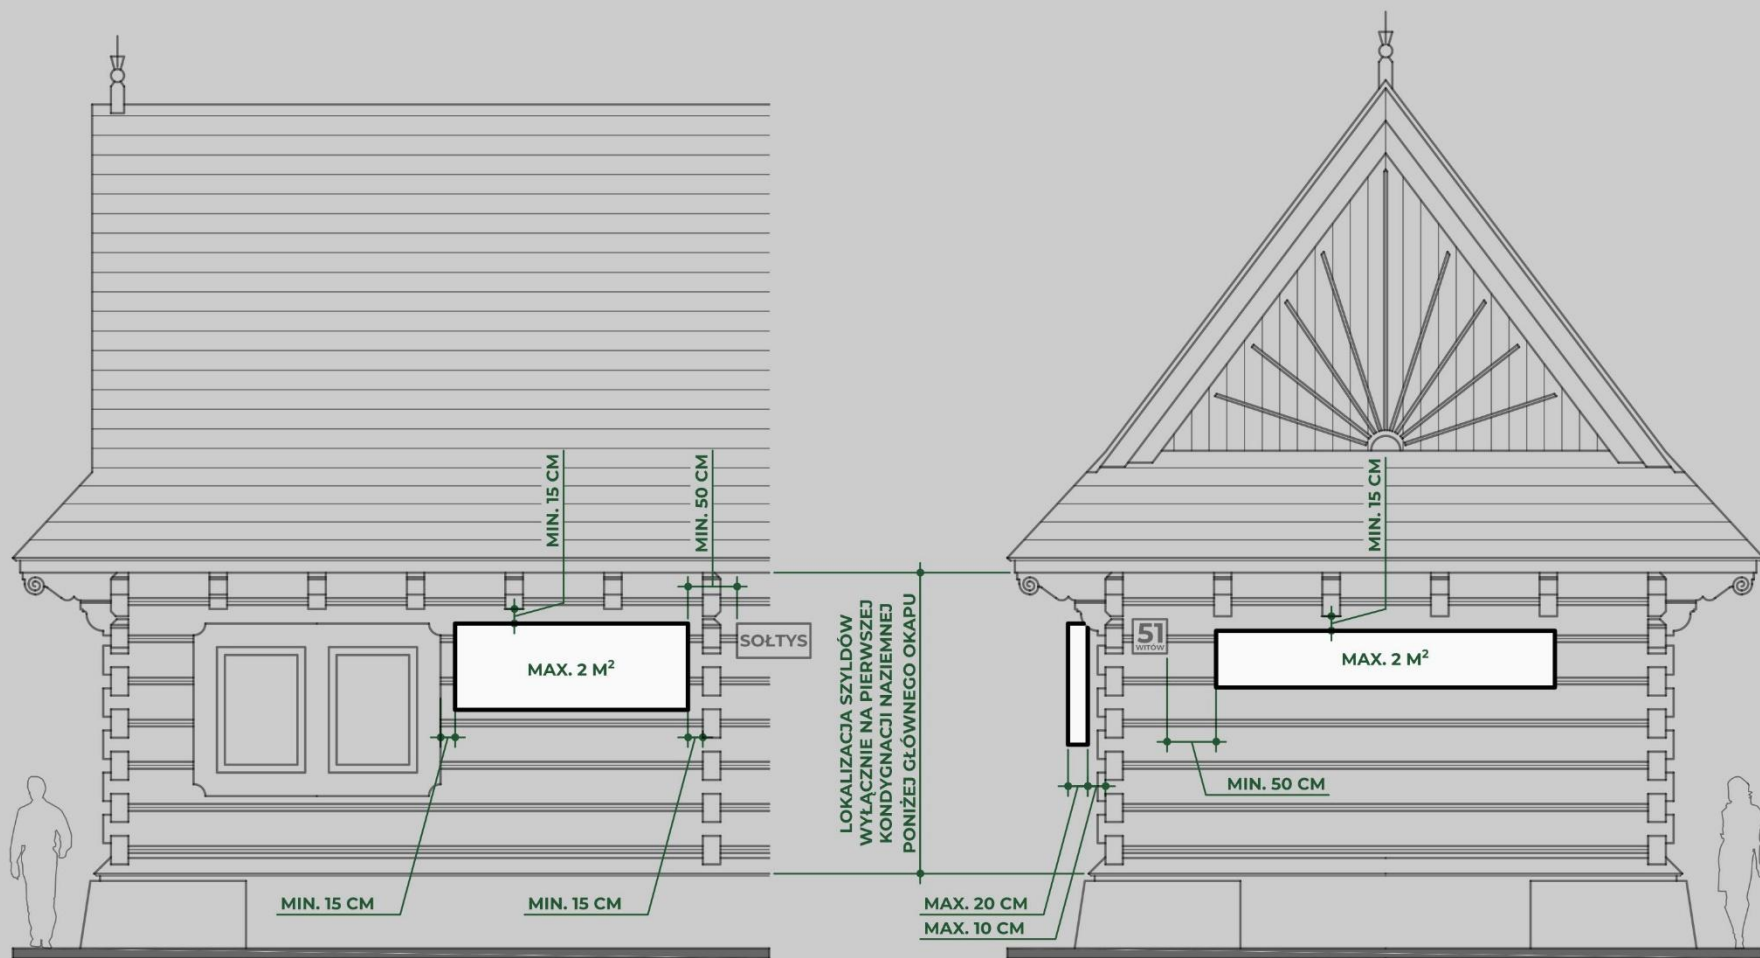

BUDYNKI DREWNIANE W TECHNOLOGII ZRĘBOWEJ

OBOWIĄZUJĄCE ZASADY DOTYCZĄCE GABARYTÓW I SPOSOBU SYTUOWANIA:

NA TERENIE NIERUCHOMOŚCI, KAŻDY PODMIOT PROWADZĄCY NA NIEJ DZIAŁALNOŚĆ, MOŻE UMIEŚCIĆ TYLKO JEDEN SZYLD NA ŚCIANIE BUDYNKU (RÓWNOŁĘGLE LUB PROSTOPADLE DO NIEJ).

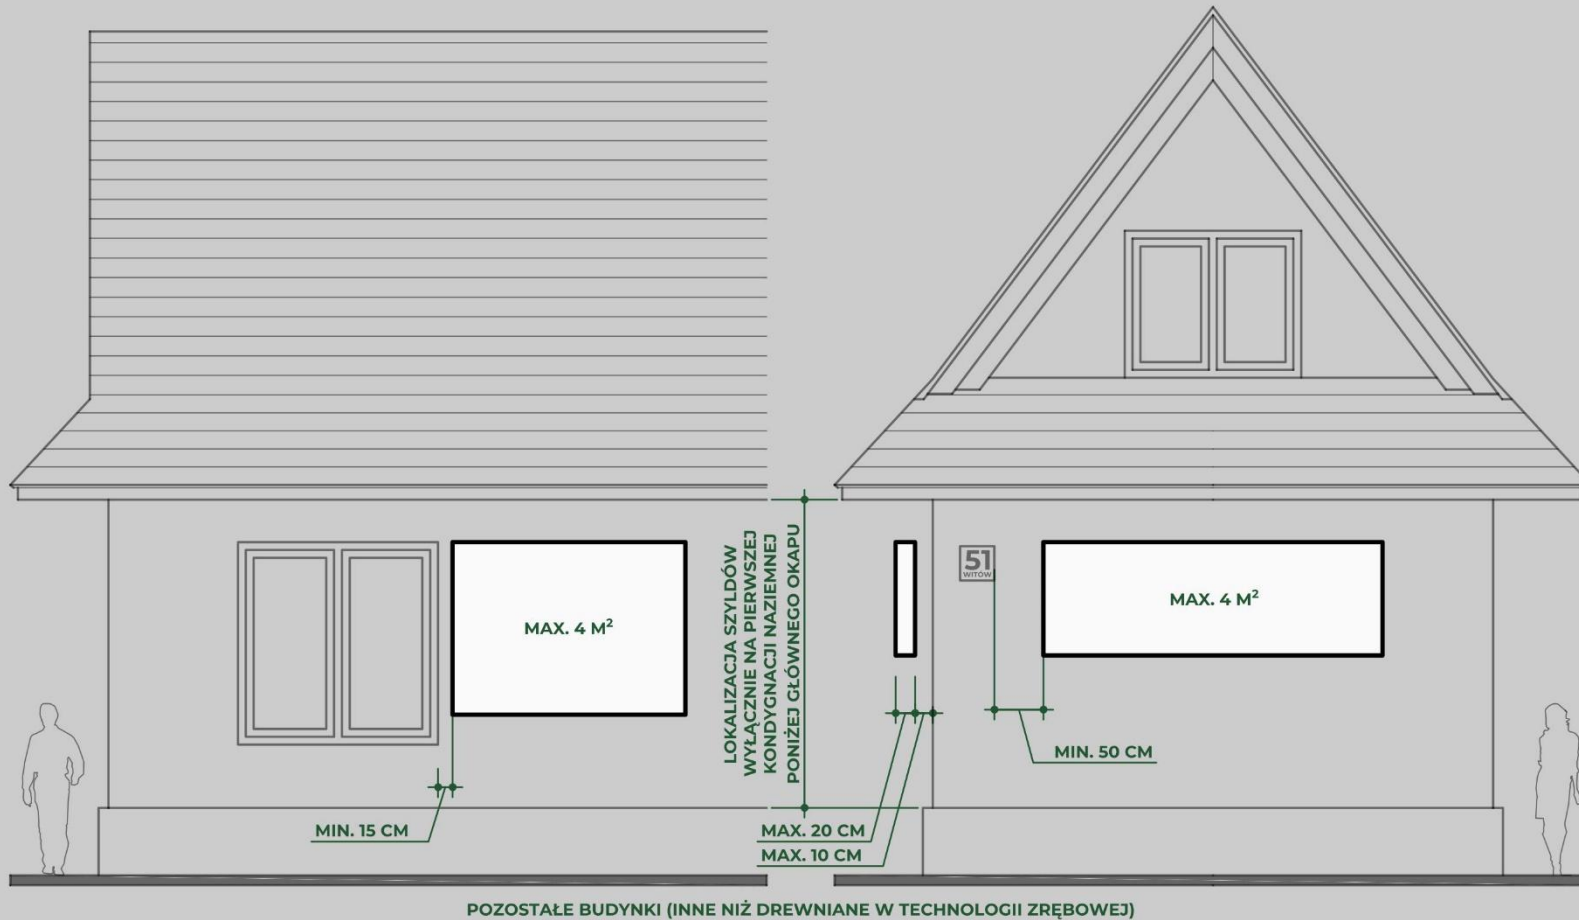

SZYLDY
NA ŚCIANACH BUDYNKÓW, RÓWNOŁĘGLE DO NICH



Podrozdział 2

Przepisy szczegółowe dotyczące

szyldów na ścianach budynku,

usytuowanych prostopadle do nich



11

Szyldy na ścianach budynków usytuowane prostopadle do nich mogą być umieszczane jedynie na ścianach pierwszej kondygnacji naziemnej, poniżej głównego okapu dachu, z wyłączeniem ścian kondygnacji w kubaturze dachu.



12

Szyldy usytuowane na ścianach budynków, prostopadle do nich muszą posiadać następujące gabaryty:

- 1) maksymalna powierzchnia szyldu (mierzona z jednej strony) nie może przekraczać 1m²,
- 2) maksymalna grubość szyldu nie może przekraczać 0,2m.




13

1. Szyldy usytuowane na ścianach budynków, prostopadle do nich muszą zachowywać następujące odległości:


- 1) od numeru adresowego, tablicy z nazwą ulicy lub innych tablic urzędowych - nie mniejszą niż 0,5m,
- 2) od poziomu terenu - nie mniejszą niż 2,2m,
- 3) od ściany budynku - maksymalne wysunięcie szyldu nie większe niż 1m.

2. Nie dopuszcza się wysunięcia szyldu poza linię ogrodzenia nieruchomości.

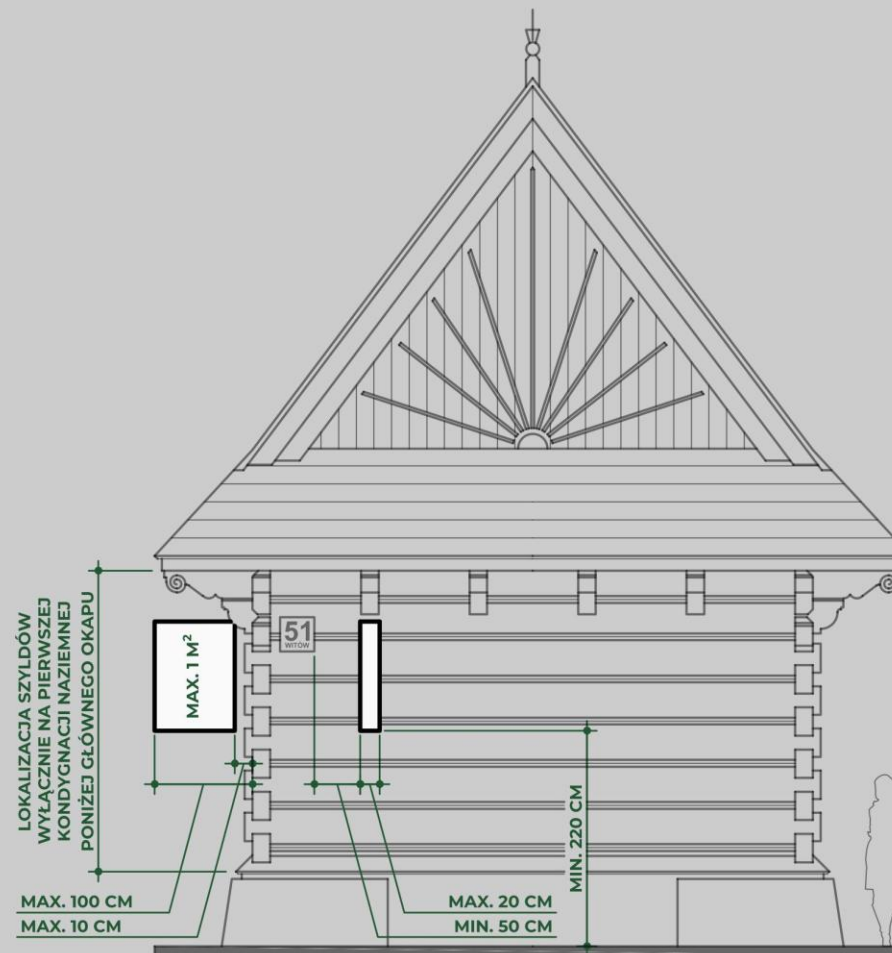

OBOWIĄZUJĄCE ZASADY DOTYCZĄCE GABARYTÓW I SPOSOBU SYTUOWANIA:

NA TERENIE NIERUCHOMOŚCI, KAŻDY PODMIOT PROWADZĄCY NA
NIEJ DZIAŁALNOŚĆ, MOŻE UMIEŚCIĆ TYLKO JEDEN SZYLD NA ŚCIA-
NIE BUDYNKU (RÓNOLEGLE LUB PROSTOPADŁE DO NIEJ).

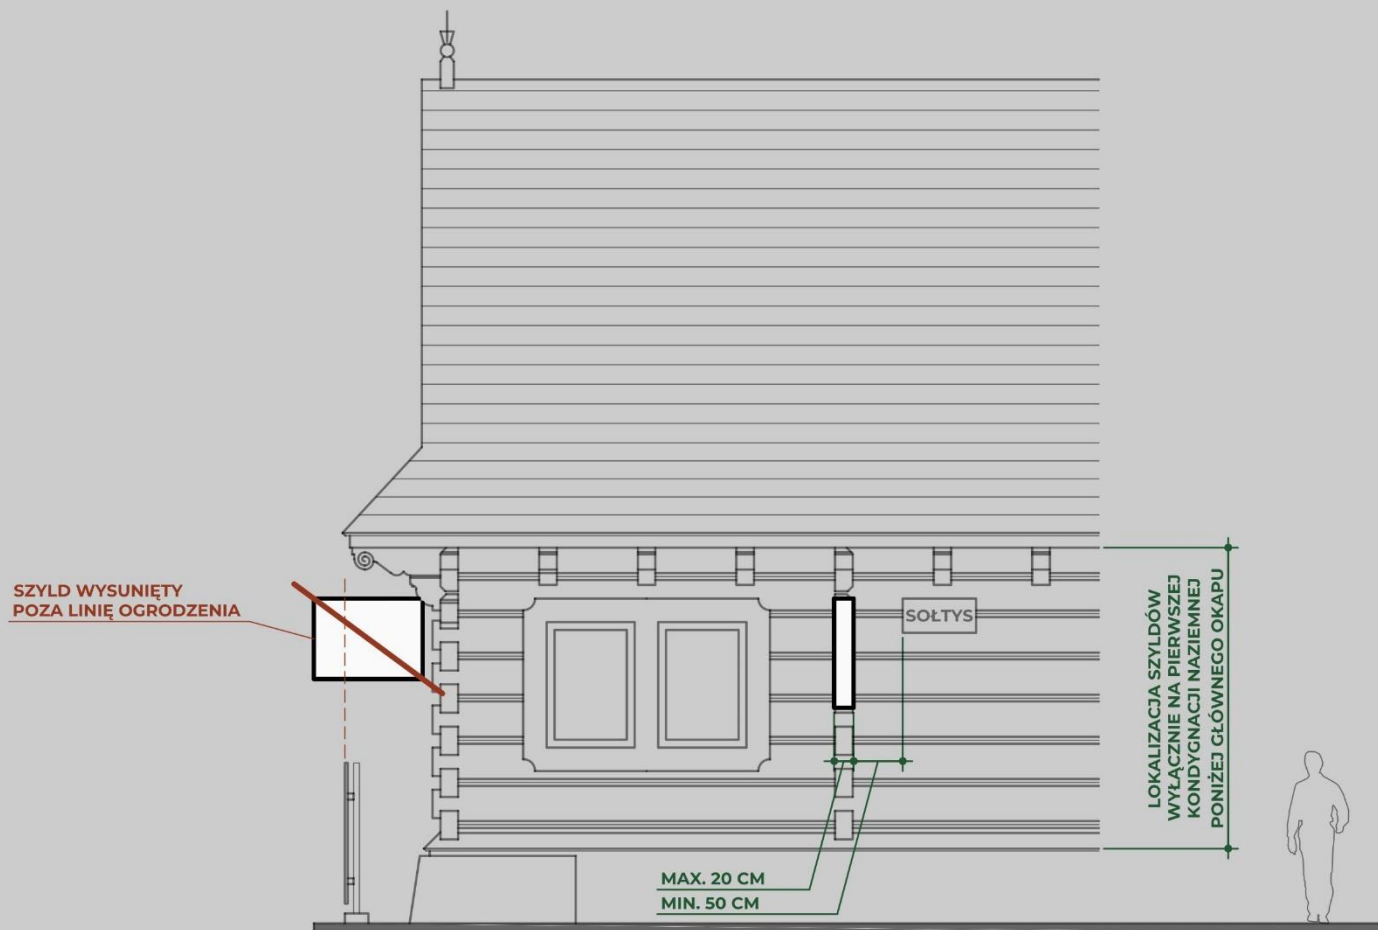

SZYLDY
NA ŚCIANACH BUDYNKÓW, PROSTOPADŁE DO NICH



Podrozdział 3

Przepisy szczegółowe dotyczące

szyldów usytuowanych na ogrodzeniach,

równoległe do nich

Σ 14

Szyldy usytuowane na ogrodzeniach muszą posiadać następujące gabaryty:

- 1) maksymalna powierzchnia szyldu nie może przekraczać 2m^2 ,
- 2) maksymalna grubość szyldu nie może przekraczać $0,2\text{m}$.



Σ 15

Szyldy usytuowane na ogrodzeniach, równoległe do nich muszą być usytuowane w odległości nie większej niż $0,1\text{m}$ od ogrodzenia.

Σ 16

1. Szyldy usytuowane na ogrodzeniach, równoległe do nich nie mogą wystawać ponad ogrodzenie, ani poza jego krawędź.
2. Nie dopuszcza się umieszczania szyldów na daszkach bram, furtek oraz śmietników wbudowanych w linię ogrodzenia.

NIEDOPUSZCZALNE:

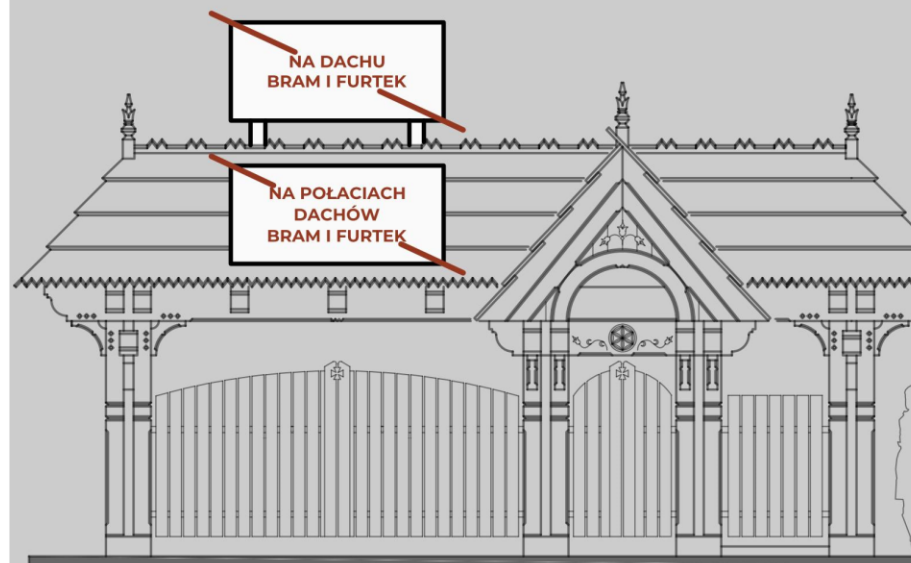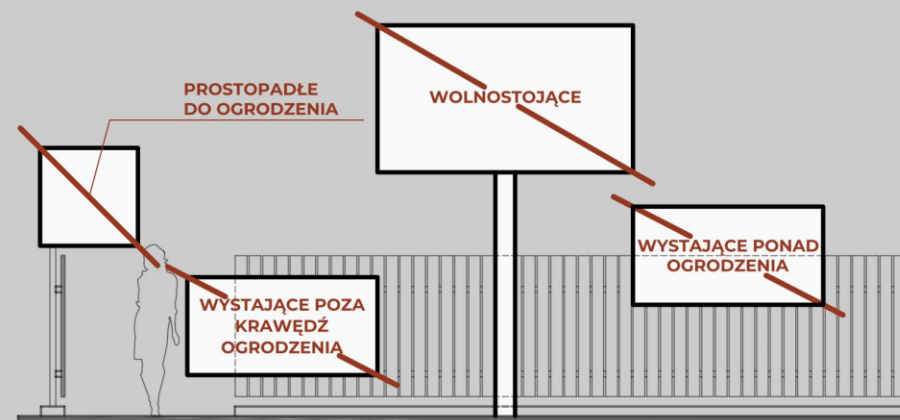

na terenach lasów i na terenach otwartych niedopuszczalne jest sytuowanie następujących form tablic reklamowych i urządzeń reklamowych innych niż szyldy:

- 1) banerów reklamowych i pneumatycznych urządzeń reklamowych za wyjątkiem związanych z wydarzeniami i imprezami okolicznościowymi organizowanymi na terenie gminy, instalowanych na okres nie dłuższy niż 30 dni przed ich rozpoczęciem i 7 dni po ich zakończeniu,
- 2) wykorzystujących projekcję świetlną lub emitujących światło o zmieniającym się natężeniu, w szczególności telebimów i reklamy diodowej,
- 3) przenośnych lub zamocowanych na platformach lub przyczepach przewoźnych.

na terenach lasów i na terenach otwartych niedopuszczalne jest umieszczanie tablic reklamowych i urządzeń reklamowych innych niż szyldy (za wyjątkiem dopuszczonych do stosowania banerów i urządzeń pneumatycznych, o których mowa w §18 pkt 3):

- 1) w pasie drogowym (za wyjątkiem tablic reklamowych i urządzeń reklamowych objętych systemem informacji gminnej),
- 2) na obiektach budowlanych (za wyjątkiem wiat przystankowych, na których dopuszcza się jedynie umieszczenie tablic reklamowych i urządzeń reklamowych objętych systemem informacji gminnej),
- 3) na drzewach,
- 4) na ogrodzeniach.

Maksymalna powierzchnia tablic reklamowych i urządzeń reklamowych innych niż szyldy, zlokalizowanych w terenach lasów i terenach otwartych nie może być większa niż 9m².

Wymóg, o którym mowa w ustępie 1 nie dotyczy dopuszczonych do stosowania banerów reklamowych i pneumatycznych urządzeń reklamowych, o których mowa w §18 pkt 3.


Elementy konstrukcyjne tablic reklamowych i urządzeń reklamowych innych niż szyldy, zlokalizowanych na terenach lasów i na terenach otwartych muszą być wykonane wyłącznie z drewna w kolorze naturalnym.

Na tablicach reklamowych i urządzeniach reklamowych innych niż szyldy, zlokalizowanych na terenach lasów i na terenach otwartych nie dopuszcza się stosowania:

- 1) barw fluorescencyjnych i odbłaskowych,
- 2) farb i środków kryjących naturalną fakturę drewna (za wyjątkiem liter i znaków graficznych).

Wymogi, o których mowa w ustępach 1 i 2 nie dotyczą dopuszczonych do stosowania banerów reklamowych i pneumatycznych urządzeń reklamowych, o których mowa w §18 pkt 3.

Wymogi, o których mowa w ustępie 1 nie dotyczą tablic reklamowych i urządzeń reklamowych stanowiących integralną część systemu informacji gminnej.


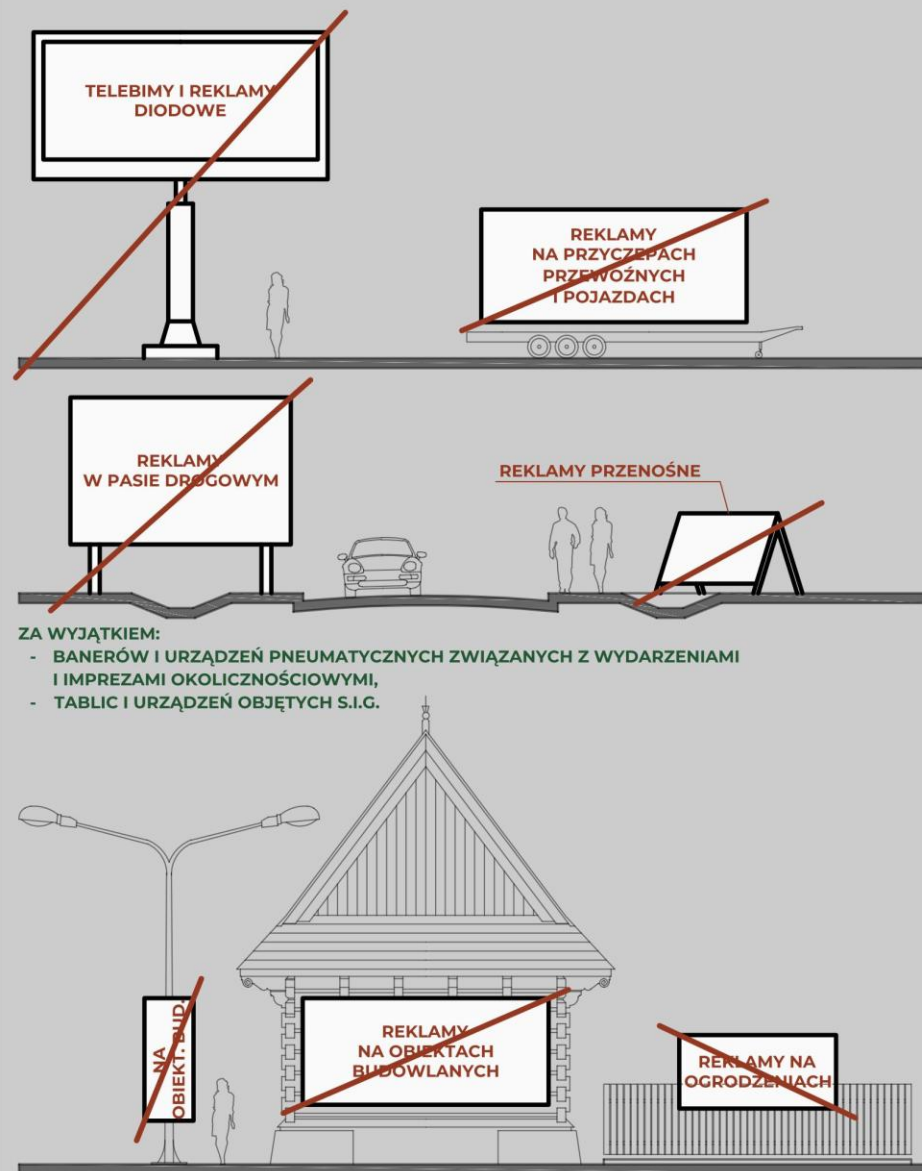


ZA WYJĄTKIEM:

- BANERÓW I URZĄDZEŃ PNEUMATYCZNYCH ZWIĄZANYCH Z WYDARZENIAMI I IMPREZAMI OKOLICZNOŚCIOWYMI,
- TABLIC I URZĄDZEŃ OBJĘTYCH S.I.G.

ZA WYJĄTKIEM WIAT PRZYSTANKOWYCH (DOPUSZCZALNE JEDYNI REKLAMY OBJĘTE S.I.G.).

OBOWIĄZUJĄCE ZASADY DOTYCZĄCE GABARYTÓW I SPOSOBU SYTUOWANIA:

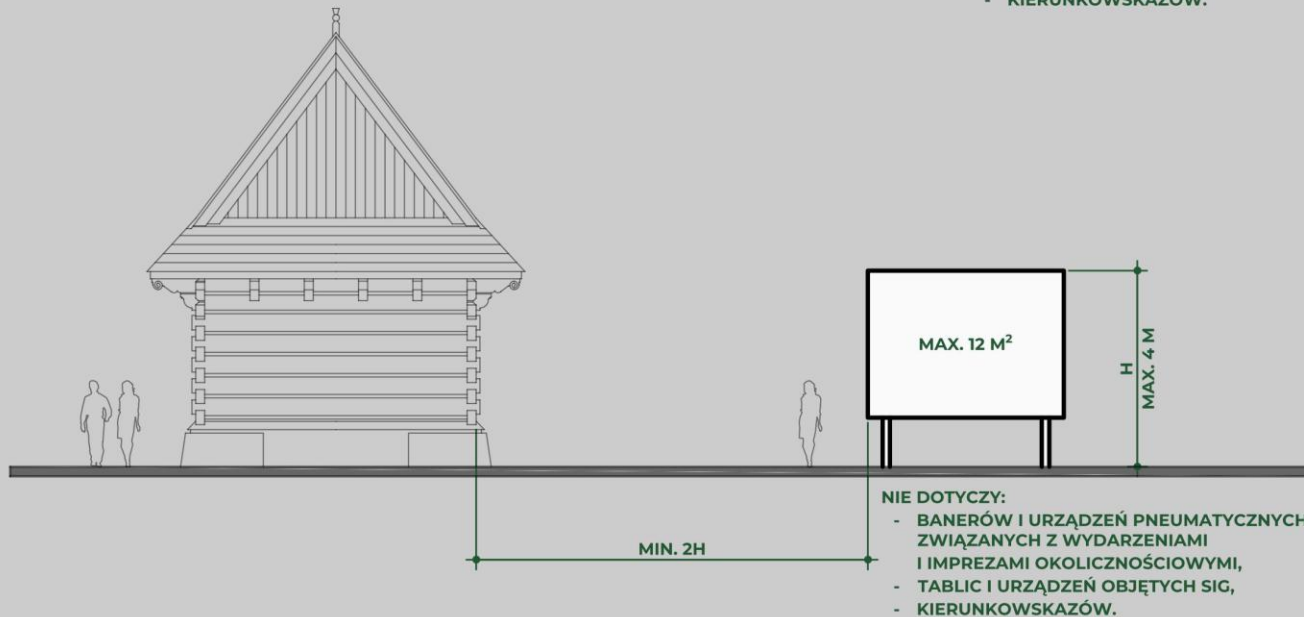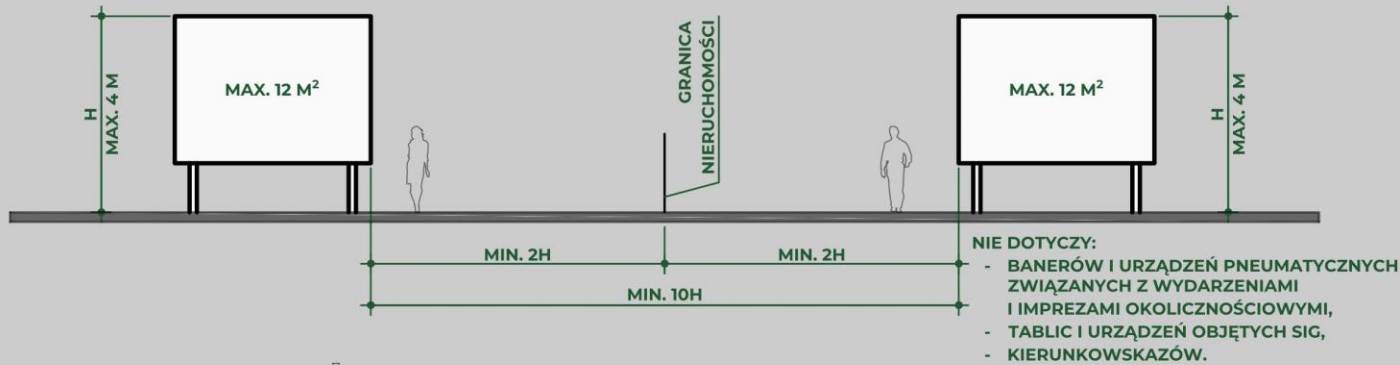

**TABLICE REKLAMOWE
I URZĄDZENIA REKLAMOWE INNE NIŻ SZYLDY
W TERENACH ZABUDOWY**

USUŃ REKLAMĘ, KTÓRA NIE SPEŁNIA WYMAGAŃ PRZEPISÓW
KODEKSU REKLAMOWEGO LUB JEST NIEPOTRZEBNA.



TERMIN DOSTOSOWANIA SIĘ DO PRZEPISÓW KODEKSU REKLAMOWEGO MIJĄ 18 CZERWCA 2020 R.



53

Istniejące w dniu wejścia w życie niniejszej uchwały obiekty małej architektury, tablice reklamowe i urządzenia reklamowe oraz ogrodzenia usytuowane na terenie gminy wymagają dostosowania do przepisów niniejszej uchwały, za wyjątkiem:

- 1) ogrodzeń i obiektów małej architektury usytuowanych w terenach zabudowy,
- 2) ogrodzeń i obiektów małej architektury objętych wpisem do rejestru zabytków lub gminnej ewidencji zabytków,
- 3) ogrodzeń, obiektów małej architektury wybudowanych na podstawie pozwolenia na budowę lub zgłoszenia,
- 4) obiektów małej architektury dotyczących kultu religijnego, takich jak kapliczki, krzyże przydrożne, figury.


Warunkiem dostosowania istniejących w dniu wejścia w życie niniejszej uchwały tablic reklamowych i urządzeń reklamowych, ogrodzeń i obiektów małej architektury wyszczególnionych w ustępie 1 jest spełnienie wymogów określonych niniejszą uchwałą. Tablice reklamowe i urządzenia reklamowe oraz ogrodzenia i obiekty małej architektury wyszczególnione w ustępie 1 należy dostosować do przepisów niniejszej uchwały w terminie 12 miesięcy od dnia jej wejścia w życie.

54

rozpatrzenie o sposobie nieuwzględnionych uwag do projektu uchwały stanowi załącznik 1 do niniejszej uchwały.

55

uchwała wchodzi w życie po upływie 14 dni od dnia jej ogłoszenia w Dzienniku Urzędowym Województwa Małopolskiego.

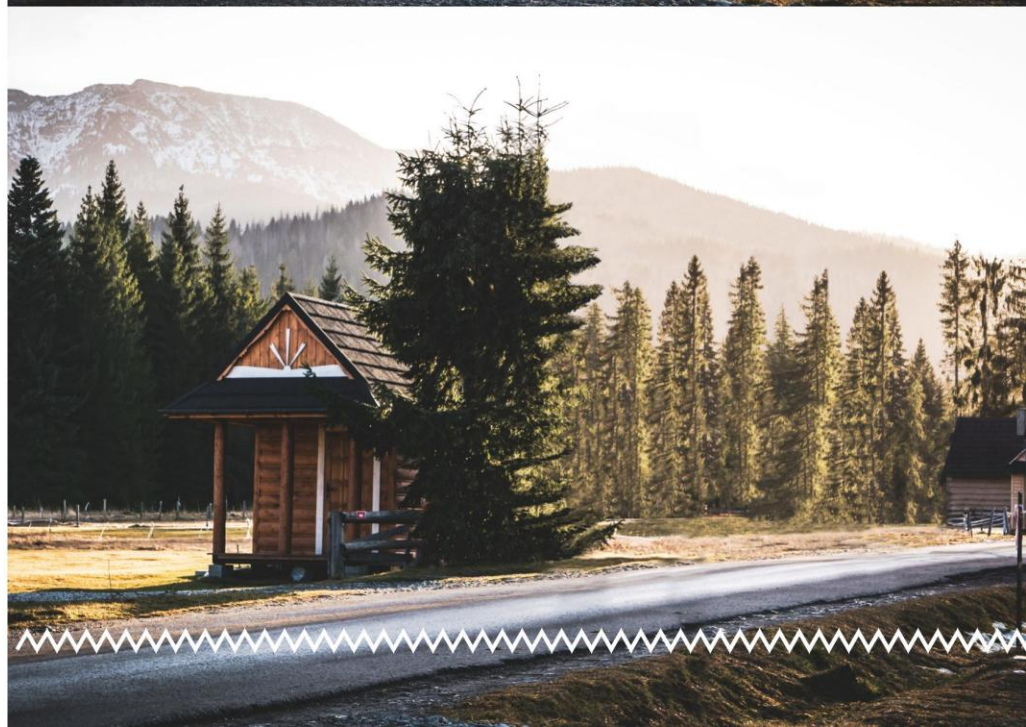




















































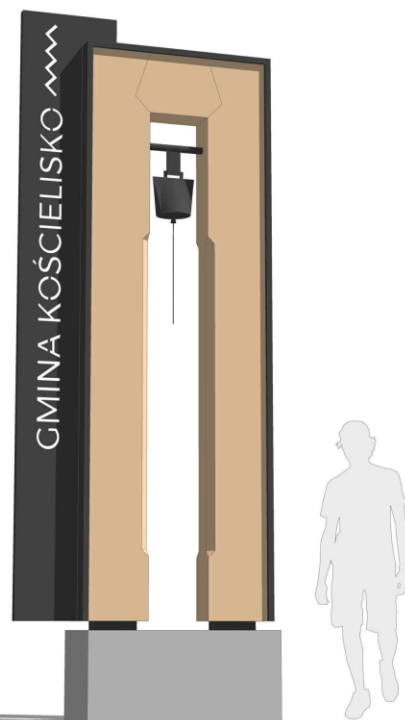

UWAGI:
WIDOKI MAJĄ CHARAKTER POGŁĄDOWY I STANOWIĄ
WYŁĄCZNIE MATERIAŁ POMOCNICZY.

ETAP
PROJEKT WYKONAWCZY
BRANŻA
ARCHITEKTURA
SKALA
NUMER RYSUNKU
RYS.07
TYTUŁ RYSUNKU
WIDOK PERPEKTYWICZNY


NAZWA OBIEKTU BUDOWLANEGO (INWESTYCJI)
**URZĄDZENIE REKLAMOWE W POSTACI FORMY PRZESTRZENNEJ
Z NAZWĄ GMINY (WITACZ), STANOWIĄCE INTEGRALNY
ELEMENT SYSTEMU INFORMACJI GMINNEJ, PRZEWIDZIANE DO
REALIZACJI PRZY DROGACH WOJEWÓDZKICH I GMINNYCH NA
GRANICACH GMINY KOŚCIELISKO**

PROJEKTANCI
mgr inż. arch. Andrzej Otkowski
upr. prz. UAN GPA 7342-18704
specjalność: architektoniczna


WSPÓŁPRACA
mgr inż. arch. Katarzyna Buzek
mgr inż. arch. Michał Krwaczynski
mgr inż. arch. Włoc Otkowski
mgr inż. Andrzej Skubisz

STUDIO 51°
ul. Chyżów Potok 8
34-500 Zakopane
116 20 20 510
biuro@studio51.pl
www.studio51.pl


ZLECENIE
651 / 23
DATA
16.12.2024
STRONA

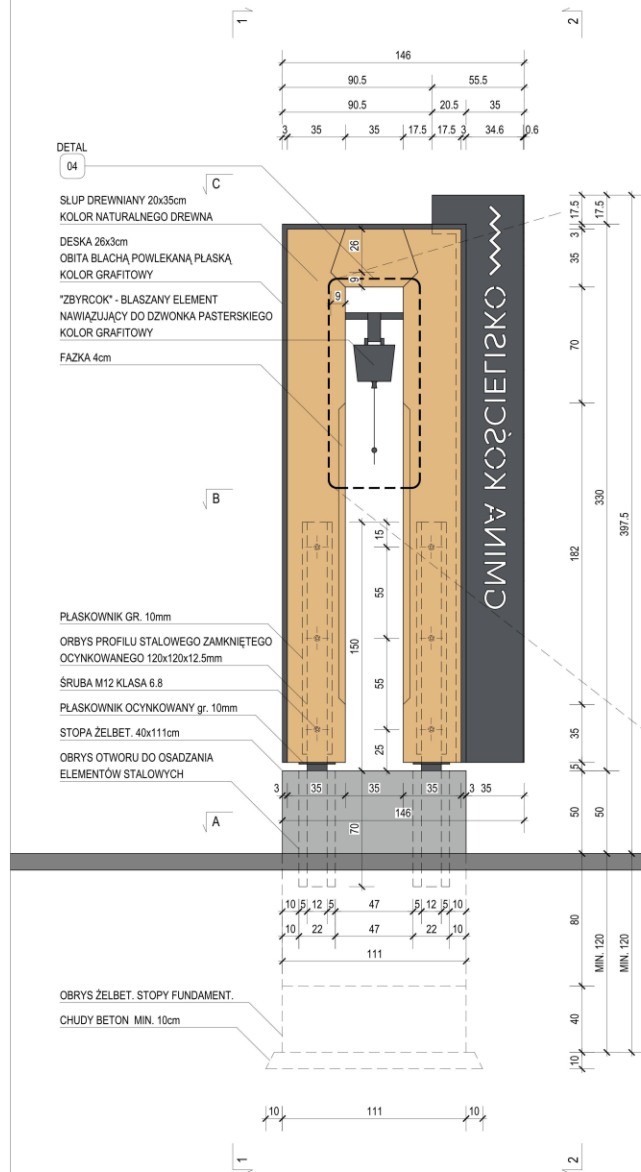

DETAL 04
SKALA 1:5

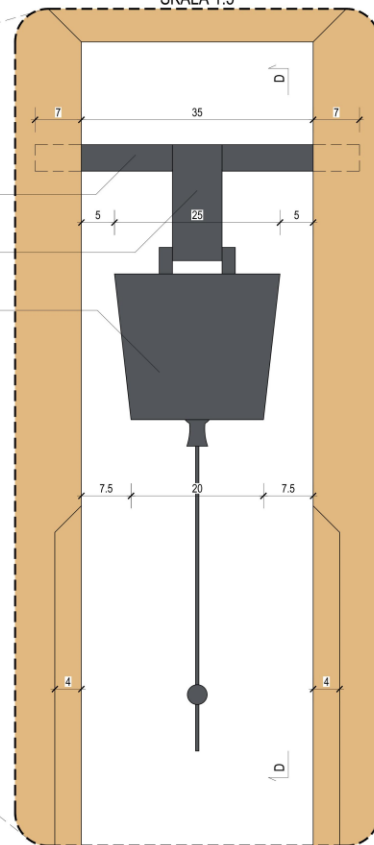

PRZECZÓJ D-D
SKALA 1:5

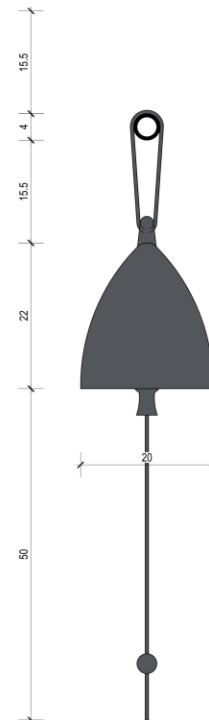

LEGENDA OZNACZEŃ GRAFICZNYCH:

	ELEMENTY DREWNIANE
	KOLOR NATURALNEGO DREWNA
	ELEMENTY BLASZANE
	KOLOR GRAFITOWY
	ELEMENTY ŻELBETOWE
	KOLOR SZARY

UWAGI:

- FUNDAMENTOWANIE WITACZA I JEGO GŁĘBOKOŚĆ NALEŻY DOSTOSOWAĆ DO LOKALNYCH UMARUJĄCYCH TERENOWYCH. FUNDAMENT POWINEN BYĆ UŁOŻONY NA GRUNCIE KOSYNY O NAJMEJ 1.2m POWOŻY PODCZUJ TERENU.
- GÓRNA PŁASZCZYZNA FUNDAMENTU POWINNA BYĆ WYRÓWNIANA NIE NIŻEJ NIŻ 20cm POWOŻY TERENU. W PRZYPADKU LOKALIZACJI NA STOKU (SKARPIE) GÓRNA PŁASZCZYZNA FUNDAMENTU NIE MOŻE BYĆ USTAWIANA PONIŻEJ PODCZUJ PODCZUJ TERENU.
- PRZY WYKONYWANIU LOKALIZACJI, GDI WITACZ USTAWIONY JEST PO LEWĄ STRONĘ DROGI (PATRZĄC OD STRONY WIAZDU DO DAWY) NALEŻY DOSTOSOWAĆ LUSTRIACJE DROGI.
- ELEMENTY DREWNIANE ZAMPIEROWAĆ BEZBARWNYM ŚRODKIEM W3 IMPREGNAT DO DREWNA KONSTRUKC. ZGODNIE Z INSTRUKCJĄ PRODUCENTA.

ETAP
PROJEKT WYKONAWCZY
ARCHITEKTURA
SKALA
1:20
NUMER RYSUNKU
RYS.05
TYTUŁ RYSUNKU
ELEWACJA TYLNA


NADZORUJE
URZĄDZENIE REKLAMOWE W POSTACI FORMY PRZESTRZENNEJ
Z NAZWĄ DAWY (WITACZ), STANOWISKO INTEGRALNY
ELEMENT SYSTEMU INFORMACJI GMINNEJ, PRZEWIDZIANE DO
REALIZACJI PRZY ORODACH WOIWÓDZKICH I GMINNYCH NA
GRANICACH DAWY KOŚCIELISKO

PROJEKTANT
mgr inż. arch. Andrzej Orłowski
upr. proj. LWA GFA 742-18714
specjalizacja: architektura

WSPÓŁPRACA
mgr inż. arch. Katarzyna Bielec
mgr inż. arch. Marcin Kowalczyński
mgr inż. arch. Maciej Orłowski
mgr inż. Andrzej Świątek

STUDIO 51°
ul. Chybie Półk 8
34-100 Zakopane
(08) 25 20 510
www.studio51.pl

ZLECENIE
601 / 23
DATA
16.12.2024
STRONA

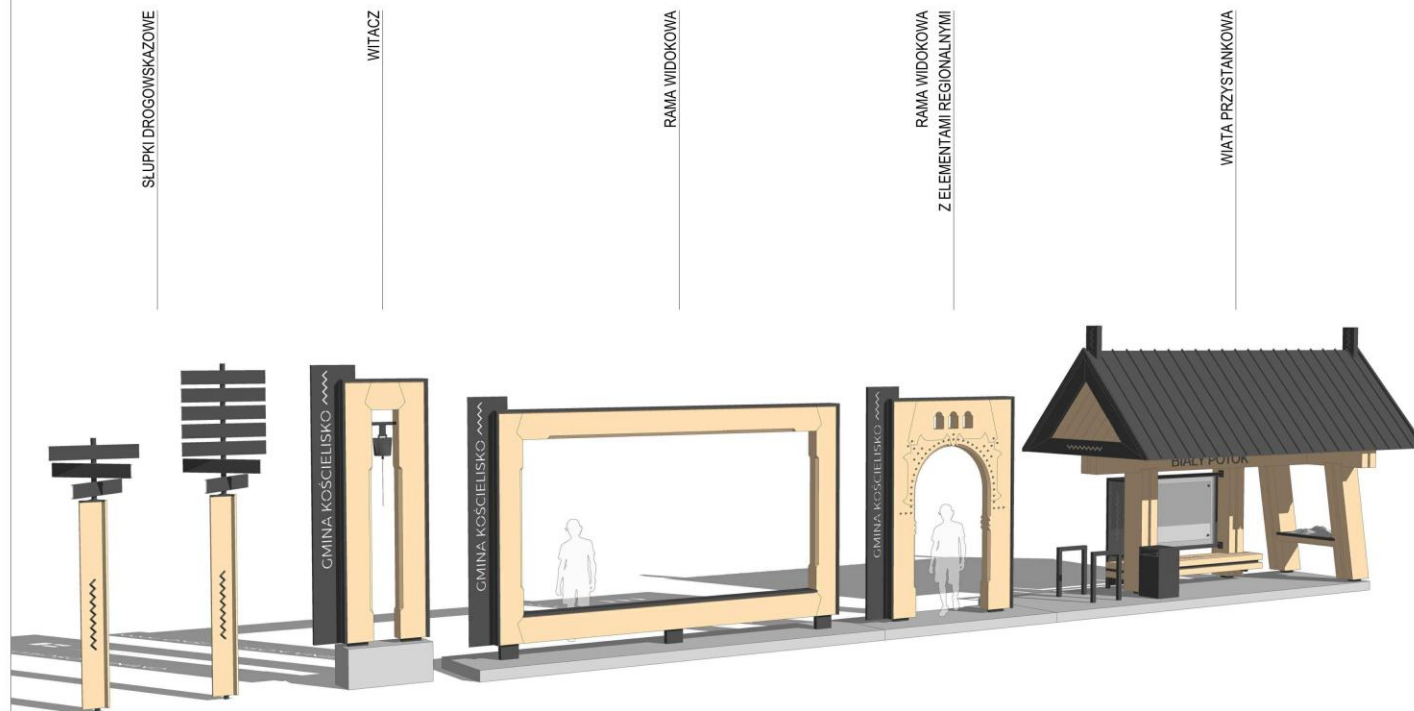

ELEMENTY SYSTEMU INFORMACJI GMINNEJ GMINY KOŚCIELISKO

BRANŻA
ARCHITEKTURA
SKALA

NUMER RYSUNKU

RYS.01

TYTUŁ RYSUNKU

RYSUNEK PERSPEKTYWICZNY

NAZWA OBIEKTU BUDOWLANEGO (INWESTYCJI)
ELEMENTY SYSTEMU INFORMACJI GMINNEJ
GMINY KOŚCIELISKO

PROJEKTANT
mgr inż. arch. Andrzej Orłowski
upr. proj. UAN GPA 7342-187194

WSPÓŁPRACA
mgr inż. arch. Katarzyna Bulek
mgr inż. arch. Michał Krawczyński
mgr inż. arch. Wiesław Orłowski
mgr inż. Andrzej Skubisz

STUDIO
51°

ul. Chyrowska Polak 8
34-500 Zakopanė
(18) 20 20 510
biuro@studio51.pl
www.studio51.pl

ZLECENIE
651 / 23

DATA
12.11.2024

STRONA

KODEKS reklamowy GMINY KOŚCIELISKO



ZAKŁAD
KUŚNIERSKI

PRACOWNIA
SERDAKÓW