Wykonanie koryta oraz podbudowy z kruszywa łamanego

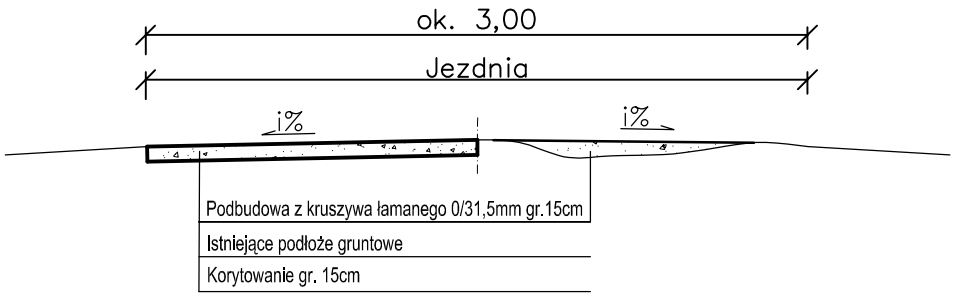

Wykonanie koryta oraz podbudowy z kruszywa łamanego

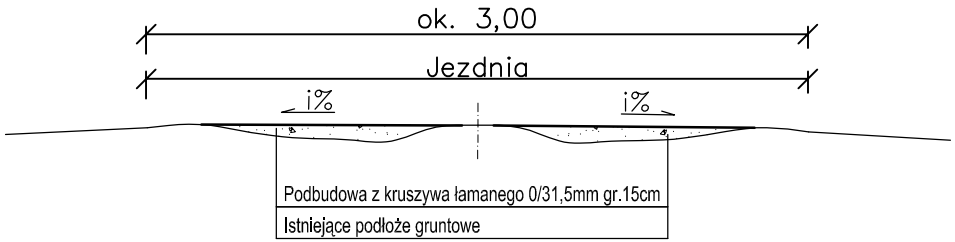

Wykonanie koryta oraz podbudowy z kruszywa łamanego

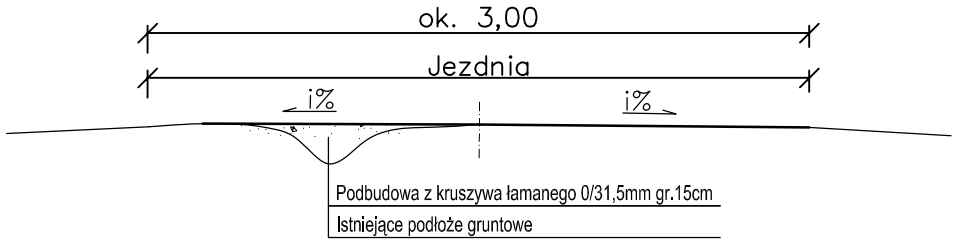

Wykonanie uzupełnienia nawierzchni z kruszywa łamanego

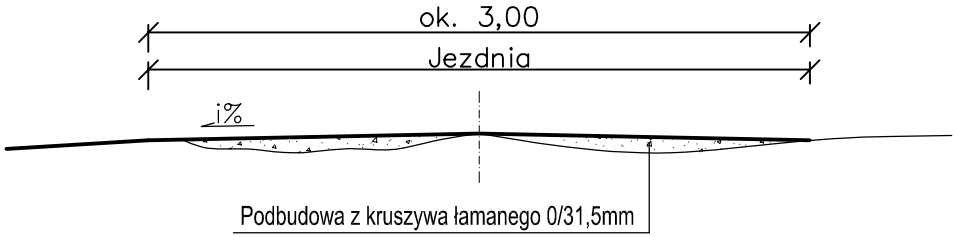

Wykonanie podbudowy z kruszywa łamanego

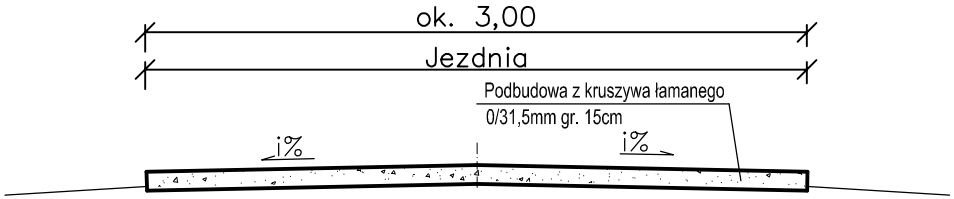

Inwestor:	Nadleśnictwo Henryków, ul. Polna 5, 57-210 Henryków		
Wykonawca	PBI SEBASTIAN WILCZYŃSKI ul. Wrzosowa 10B/2, 55-080 Smolec, NIP 886-144-91-83 tel. +48 660 228 225, e-mail: sebastian.pbiwilczynski@wp.pl		
Obiekt budowlany	**Modernizacja drogi p.poż. nr 3 wraz z naprawą drogi leśnej nr inw. 220/0141 w leśnictwie Gościęcice.**		Data: 07.2025 Stadium: Proj. wyk.
Tytuł rysunku	Przekroje konstrukcyjne odbudowy drogi		Branża: Drogi
Stanowisko	Imię i nazwisko - nr uprawnień	Podpis	Skala: 1:50
Projektant	mgr inż Wilczyński Sebastian - 225/DOŚ/08		Nr rys.: 2