


OZNACZENIA

Projekowana niwielia
Istniejący teren

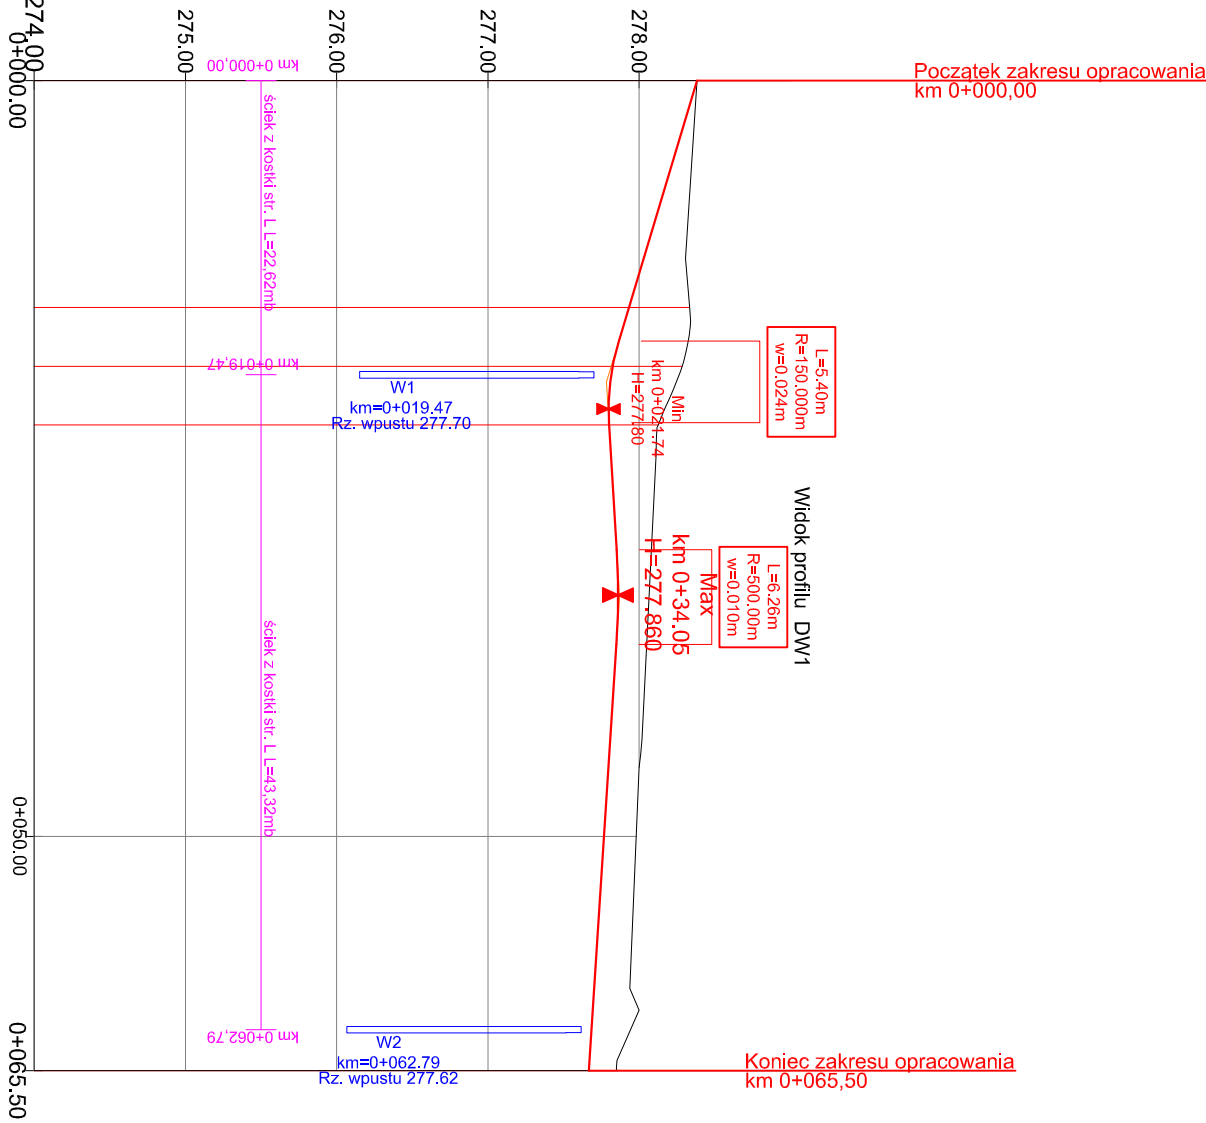

Rzędne terenu

	278.31	278.28	278.16	278.02	277.98	277.94
	0+000.00	0+050.00	0+065.50			

Geometria pionowa

$L=17.24m, i=-3.00\%$	$L=5.40m$ $R=150.00m$ $i=-3.40m, i=0.69\%$	$L=6.26m$ $R=500.00m$	$L=28.21m, i=0.65\%$
-----------------------	--	--------------------------	----------------------

Geometria pozioma

$L=15.02m$ $L=7.76m, R=5.00m, w=2.00m$ $i=4.90m, i<8.90$	$L=12.72m$
--	------------

Rzędne niwelety

278.38	277.93	277.87	277.82	277.81	277.80	277.80	277.80	277.85	277.86	277.86	277.85	277.77	277.67
--------	--------	--------	--------	--------	--------	--------	--------	--------	--------	--------	--------	--------	--------

Odległości
Roboty ziemne

0+000.00	0+015.02	0+017.24	0+018.90	0+019.94	0+021.74	0+022.78	0+031.03	0+034.05	0+034.16	0+037.29	0+050.00	0+065.50
0+000.00	-0.40	-0.46	-0.46	-0.44	-0.37	-0.32	-0.23	-0.21	-0.15	-0.20	-0.21	-0.19

Kilometry

		LEM Studio Architektoniczne Sp. z o.o. ul. Zębtowie 39, 30-701 Kraków NIP: 676-238-36-75 / REGON: 120753070 KRS: 00037257 tel: +48 12 296 02 71 / biuro@kvp.pl	
Obiekt	Państwowa Szkoła Muzyczna	Nr projektu	21-01
Inwestor	Państwowa Szkoła Muzyczna I stopnia im. Michała Kleofasa Oguskiego w Miechowie ul. Gen. Wł. Sikorskiego 15B, 32-200 Miechów	Data	09.2021
Lokalizacja	Miechów ul. Sienkiewicza 32a dz. nr ewid. 378/5 z obrębu 0001 Miechów		
Branża	PROJEKT DROGOWY	rewizja	-
Faza	PROJEKT WYKONAWCZY	nr upr. drog. bez ogr.	podpis
Projektant	mgr inż. Dawid Klimek	MAP/0280/P000/10	
Sprawdzający	mgr inż. Łukasz Wyżkowski	MAP/0275/PW00/11	
Treść rysunku	PROFIL PODŁUŻNY		Nr rys.: D.3.0
			Skala: 1:500/50

UWAGA: Prawa Autorskie zastrzeżone – LEM Studio Architektoniczne sp. z o.o.
Wszystkie wymiary należy sprawdzić na budowie! W przypadku użycia nazwy produktu bądź producentu dopuszcza się zastosowanie materiału równoważnego pod względem parametrów technicznych i funkcji jakiej ma służyć.