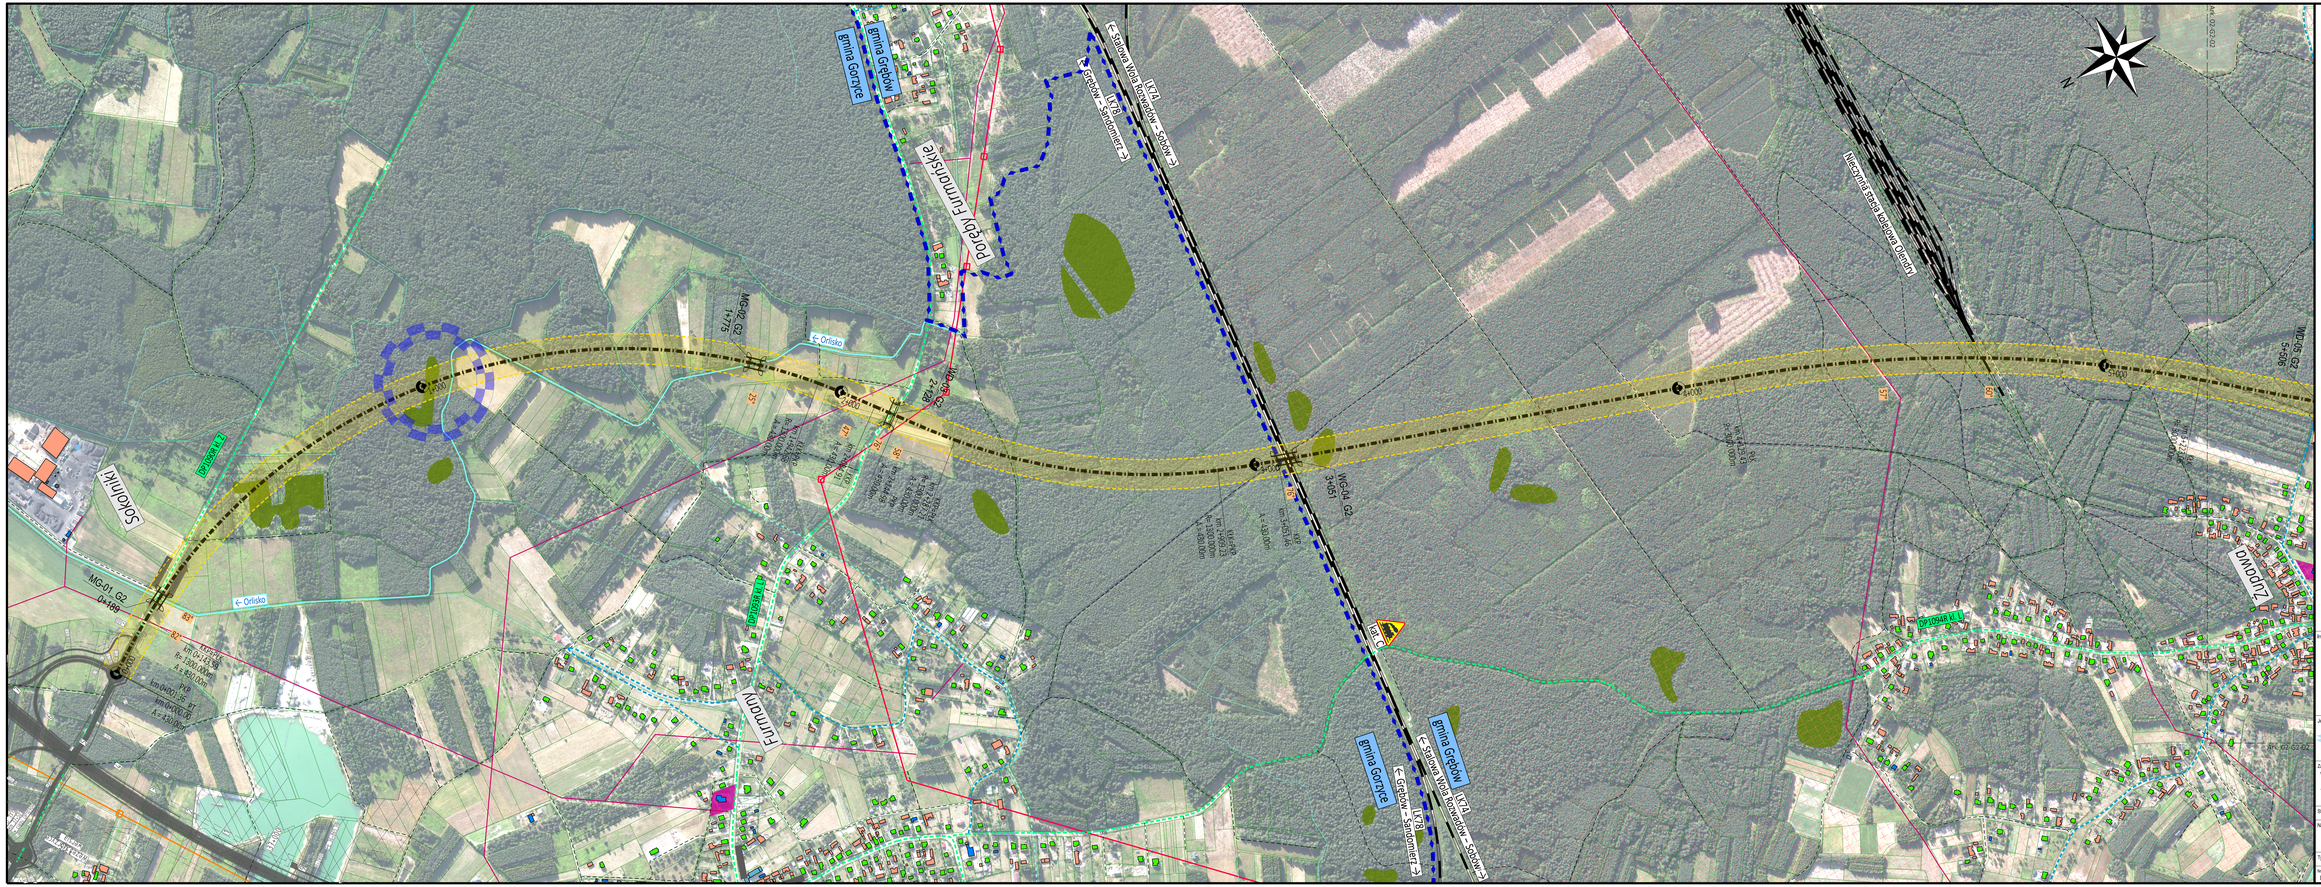
Gmina Gorzyce
Gmina Grębów
Podrzędy Tumiłowskie
← Grębów - Sandomierz
LK74
← Sątowa Wola Baranowska - Sośnica
Niecnota Stara Baranowska
MG-02 G2
0+175
← Orliska
DDR
MG-03 G2
2+084
MG-04 G2
3+051
MG-05 G2
5+506
MG-06 G2
Sośnica
Orliska K.1
MG-01 G2
0+189
Tumiłowice
Orliska K.2
Orliska K.3
Orliska

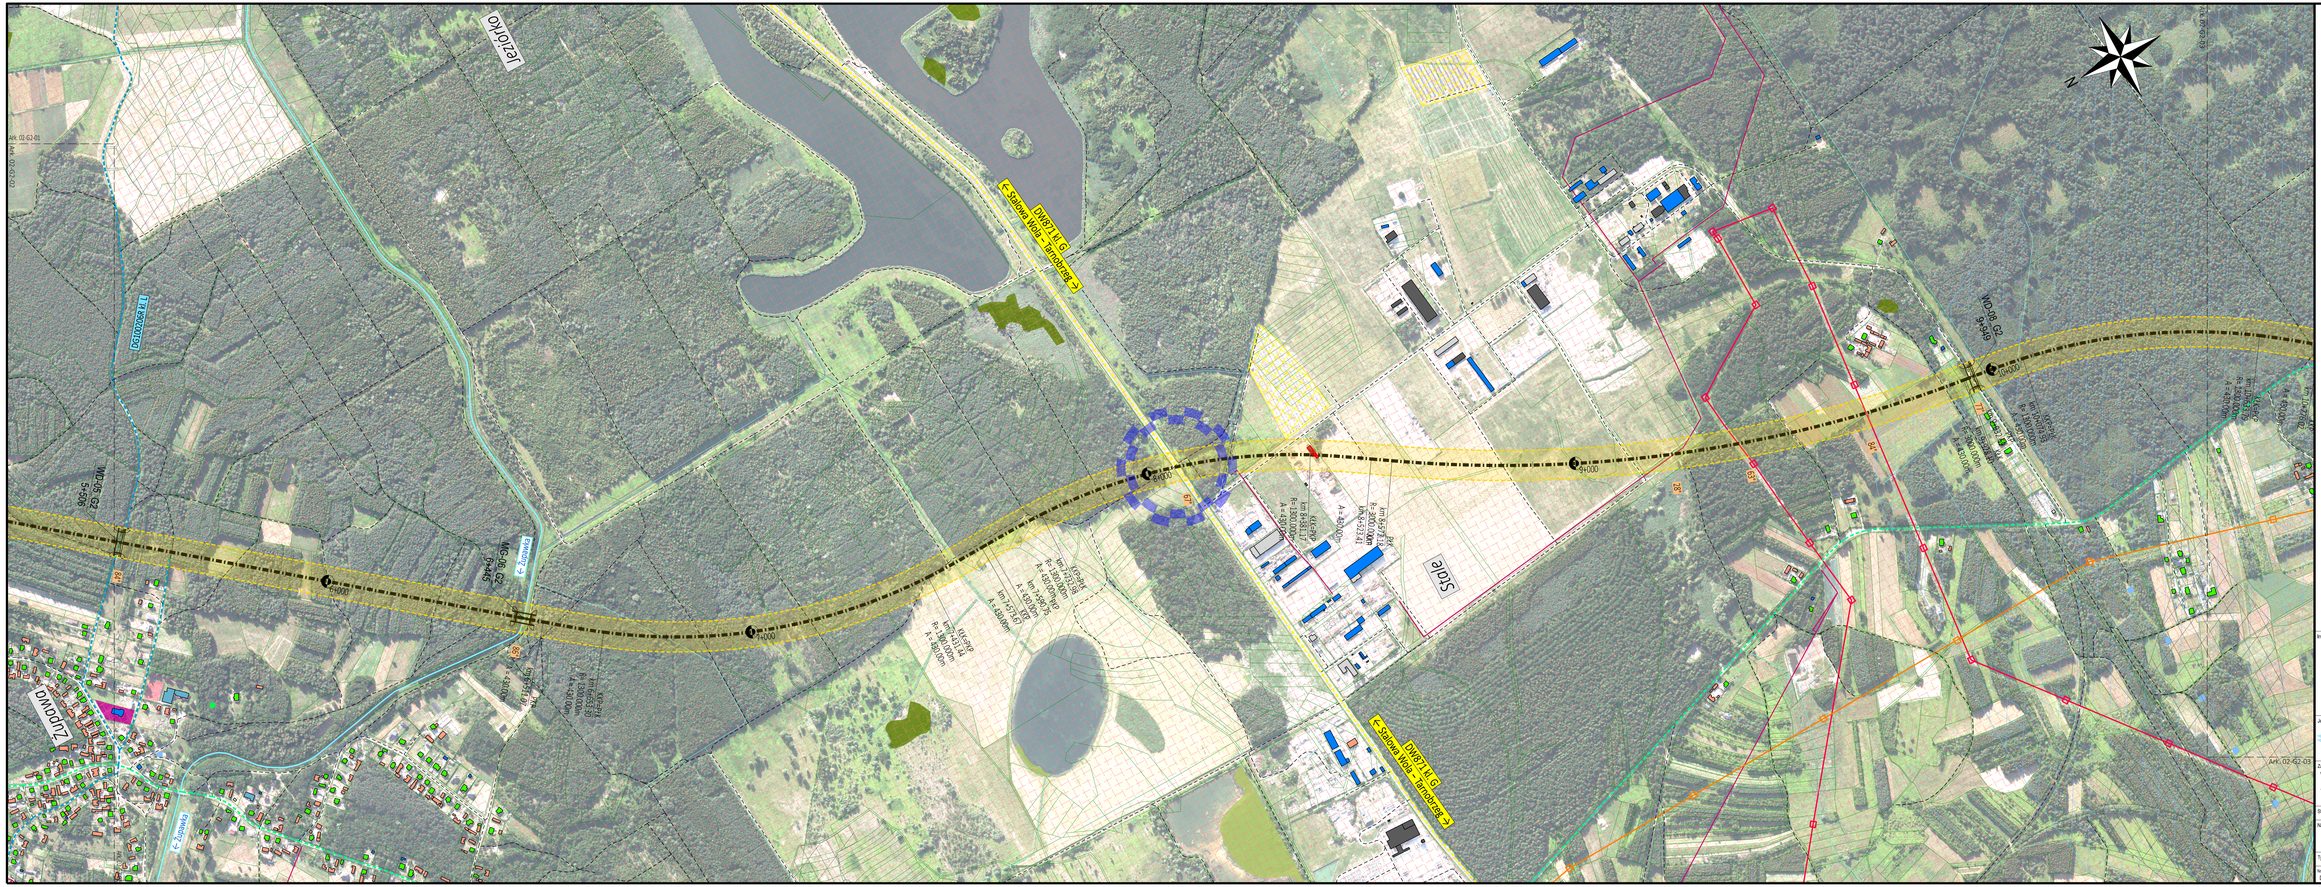

Wariant G2

Inwestor:

GDDKiA

SKARB PAŃSTWA
Generalny Dyrektor Dróg Krajowych i Autostrad
reprezentowany przez:
Generalna Dyrekcja Dróg Krajowych i Autostrad
ODDZIAŁ W RZESZOWIE
ul. Legionów 20
35-959 Rzeszów

Jednostka projektowa:

TPF Sp. z o. o.
ul. Postępu 14B
02-676 Warszawa

Zamówienie:

Wykonanie Studium Techniczno-Ekonomiczno-Środowiskowego (STEŚ) oraz Materiałów do wniosku o wydanie Decyzji o środowiskowych uwarunkowaniach (DSU) dla zadań w podziale na części Część 1. "Budowa nowego przebiegu DK9 klasy GP na odcinku od obwodnicy Nowej Dęby do drogi ekspresowej S74 w województwie podkarpackim"

Stadium:

WSTĘPNA ANALIZA PRZEBIEGU WARIANTÓW

Nazwa opracowania:

Tom I - Część opisowo-rysunkowa
I2 Część rysunkowa

Tytuł rysunku: **Plan sytuacyjny** Skala: **1:5000**

Nr dokumentu:	Data:	Nr mat.:	Nr egzemplarza:	Nr rysunku:
DK9_WAPW_I2_PS_02_G2_03	01.2026		-	02_G2_02

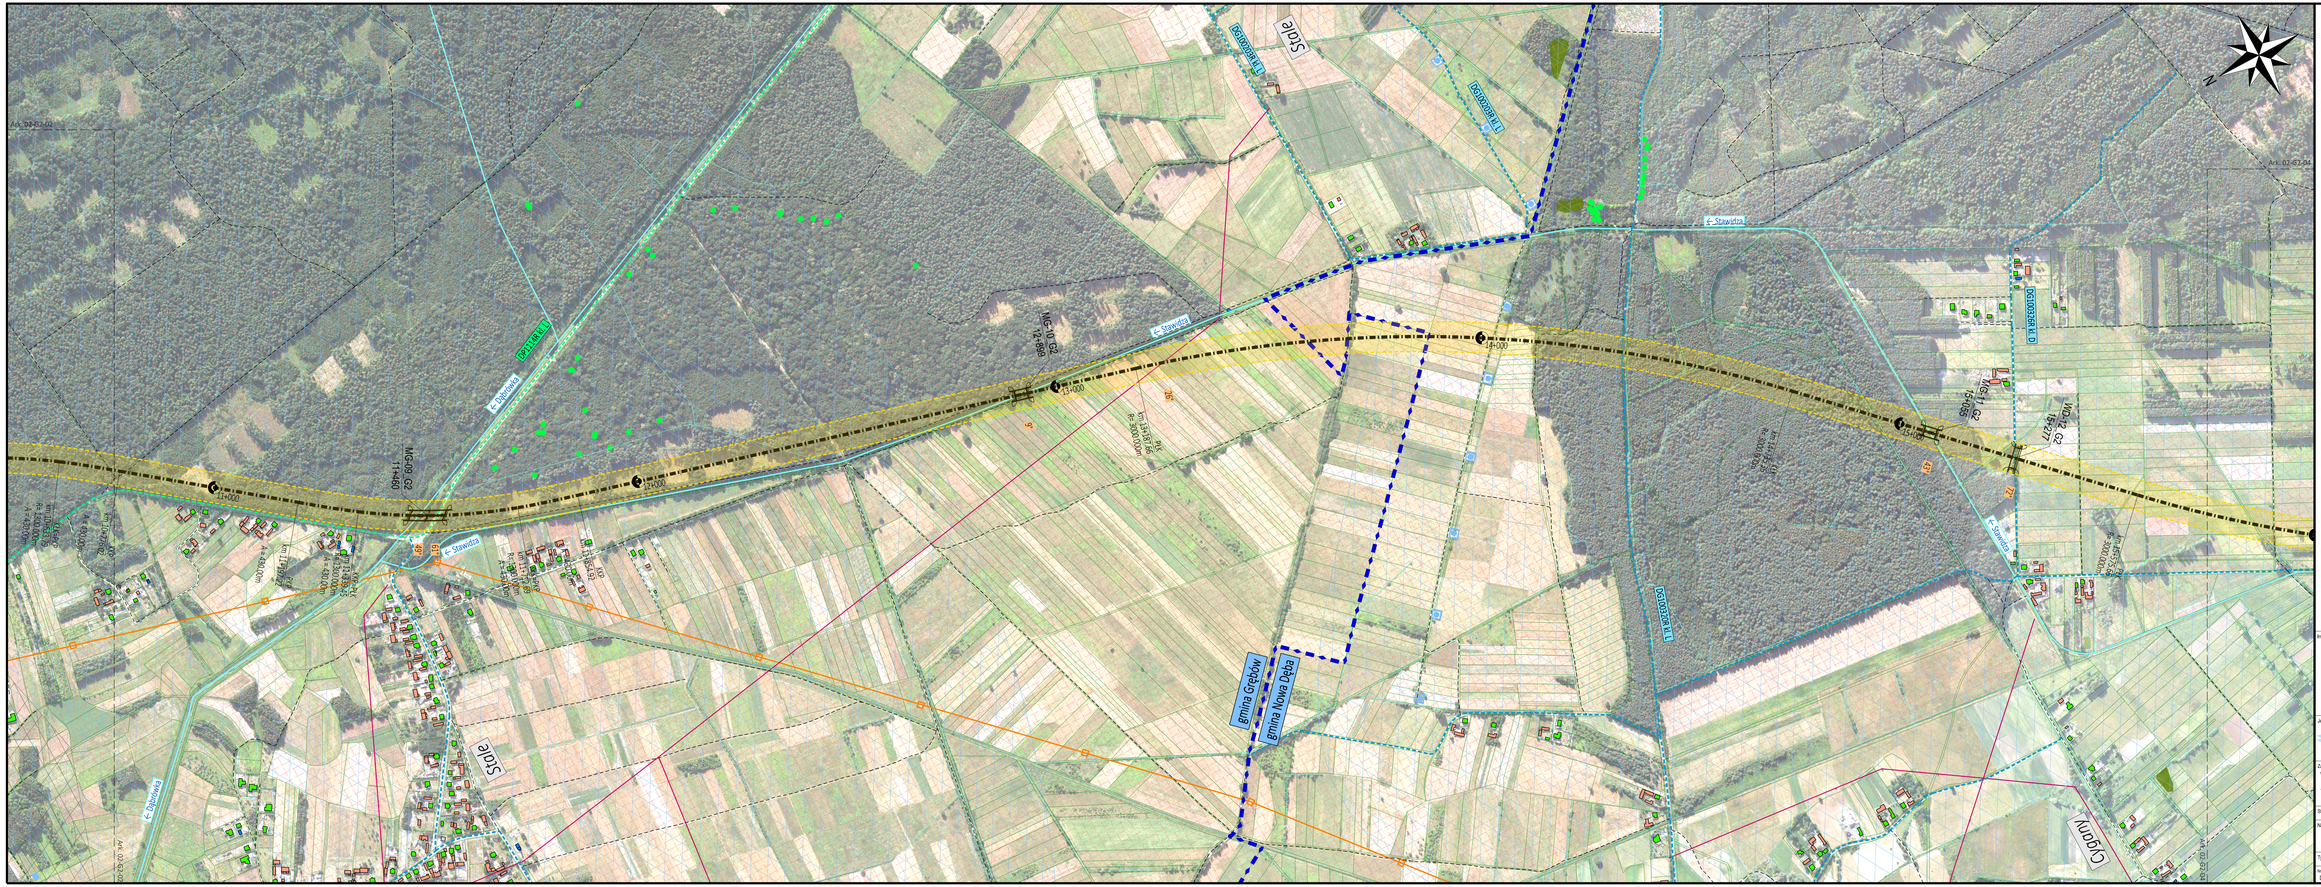
Gmina Grębków
Gmina Nowa Dęba
Siciale
Cygany
MG-09 G2
11+400
MG-10 G2
12+860
WS-14 G2
15+085
WS-15 G2
16+727
DG1003264 K.1.1
DG1003264 K.1.2
DG1003264 K.1.3
DG1003264 K.1.4
DG1003264 K.1.5
DG1003264 K.1.6
DG1003264 K.1.7
DG1003264 K.1.8
DG1003264 K.1.9
DG1003264 K.1.10
DG1003264 K.1.11
DG1003264 K.1.12
DG1003264 K.1.13
DG1003264 K.1.14
DG1003264 K.1.15
DG1003264 K.1.16
DG1003264 K.1.17
DG1003264 K.1.18
DG1003264 K.1.19
DG1003264 K.1.20
DG1003264 K.1.21
DG1003264 K.1.22
DG1003264 K.1.23
DG1003264 K.1.24
DG1003264 K.1.25
DG1003264 K.1.26
DG1003264 K.1.27
DG1003264 K.1.28
DG1003264 K.1.29
DG1003264

Wariant G2

Inwestor:

GDDKiA

SKARB PAŃSTWA
Generalny Dyrektor Dróg Krajowych i Autostrad
reprezentowany przez:
Generalną Dyrekcję Dróg Krajowych i Autostrad
ODDZIAŁ W RZESZOWIE
ul. Legionów 20
35-959 Rzeszów

Jednostka projektowa:

TPF Sp. z o. o.
ul. Postępu 14B
02-676 Warszawa

Zamówienie:
Wykonanie Studium Techniczno-Ekonomiczno-Środowiskowego (STEE) oraz Materiałów do wniosku o wydanie Decyzji o środowiskowych uwarunkowaniach (DŚU) dla zadań w podziale na części Część 1. "Budowa nowego przebiegu DK8 klasy GP na odcinku od obwodnicy Nowej Dęby do drogi ekspresowej S74 w województwie podkarpackim"

Etap/arkusz:
WSTĘPNA ANALIZA PRZEBIEGU WARIANTÓW

Nazwa opracowania:
Tom I - Część opisowo-rysunkowa
L2 Część rysunkowa

Tytuł rysunku:	Plan sytuacyjny		Skala: 1:5000
Nr dokumentu:	Data:	Nr wydz.	Nr rysunku:
OAS_WAPW.12_PS.02_02_04	01.2026	-	02_02_04