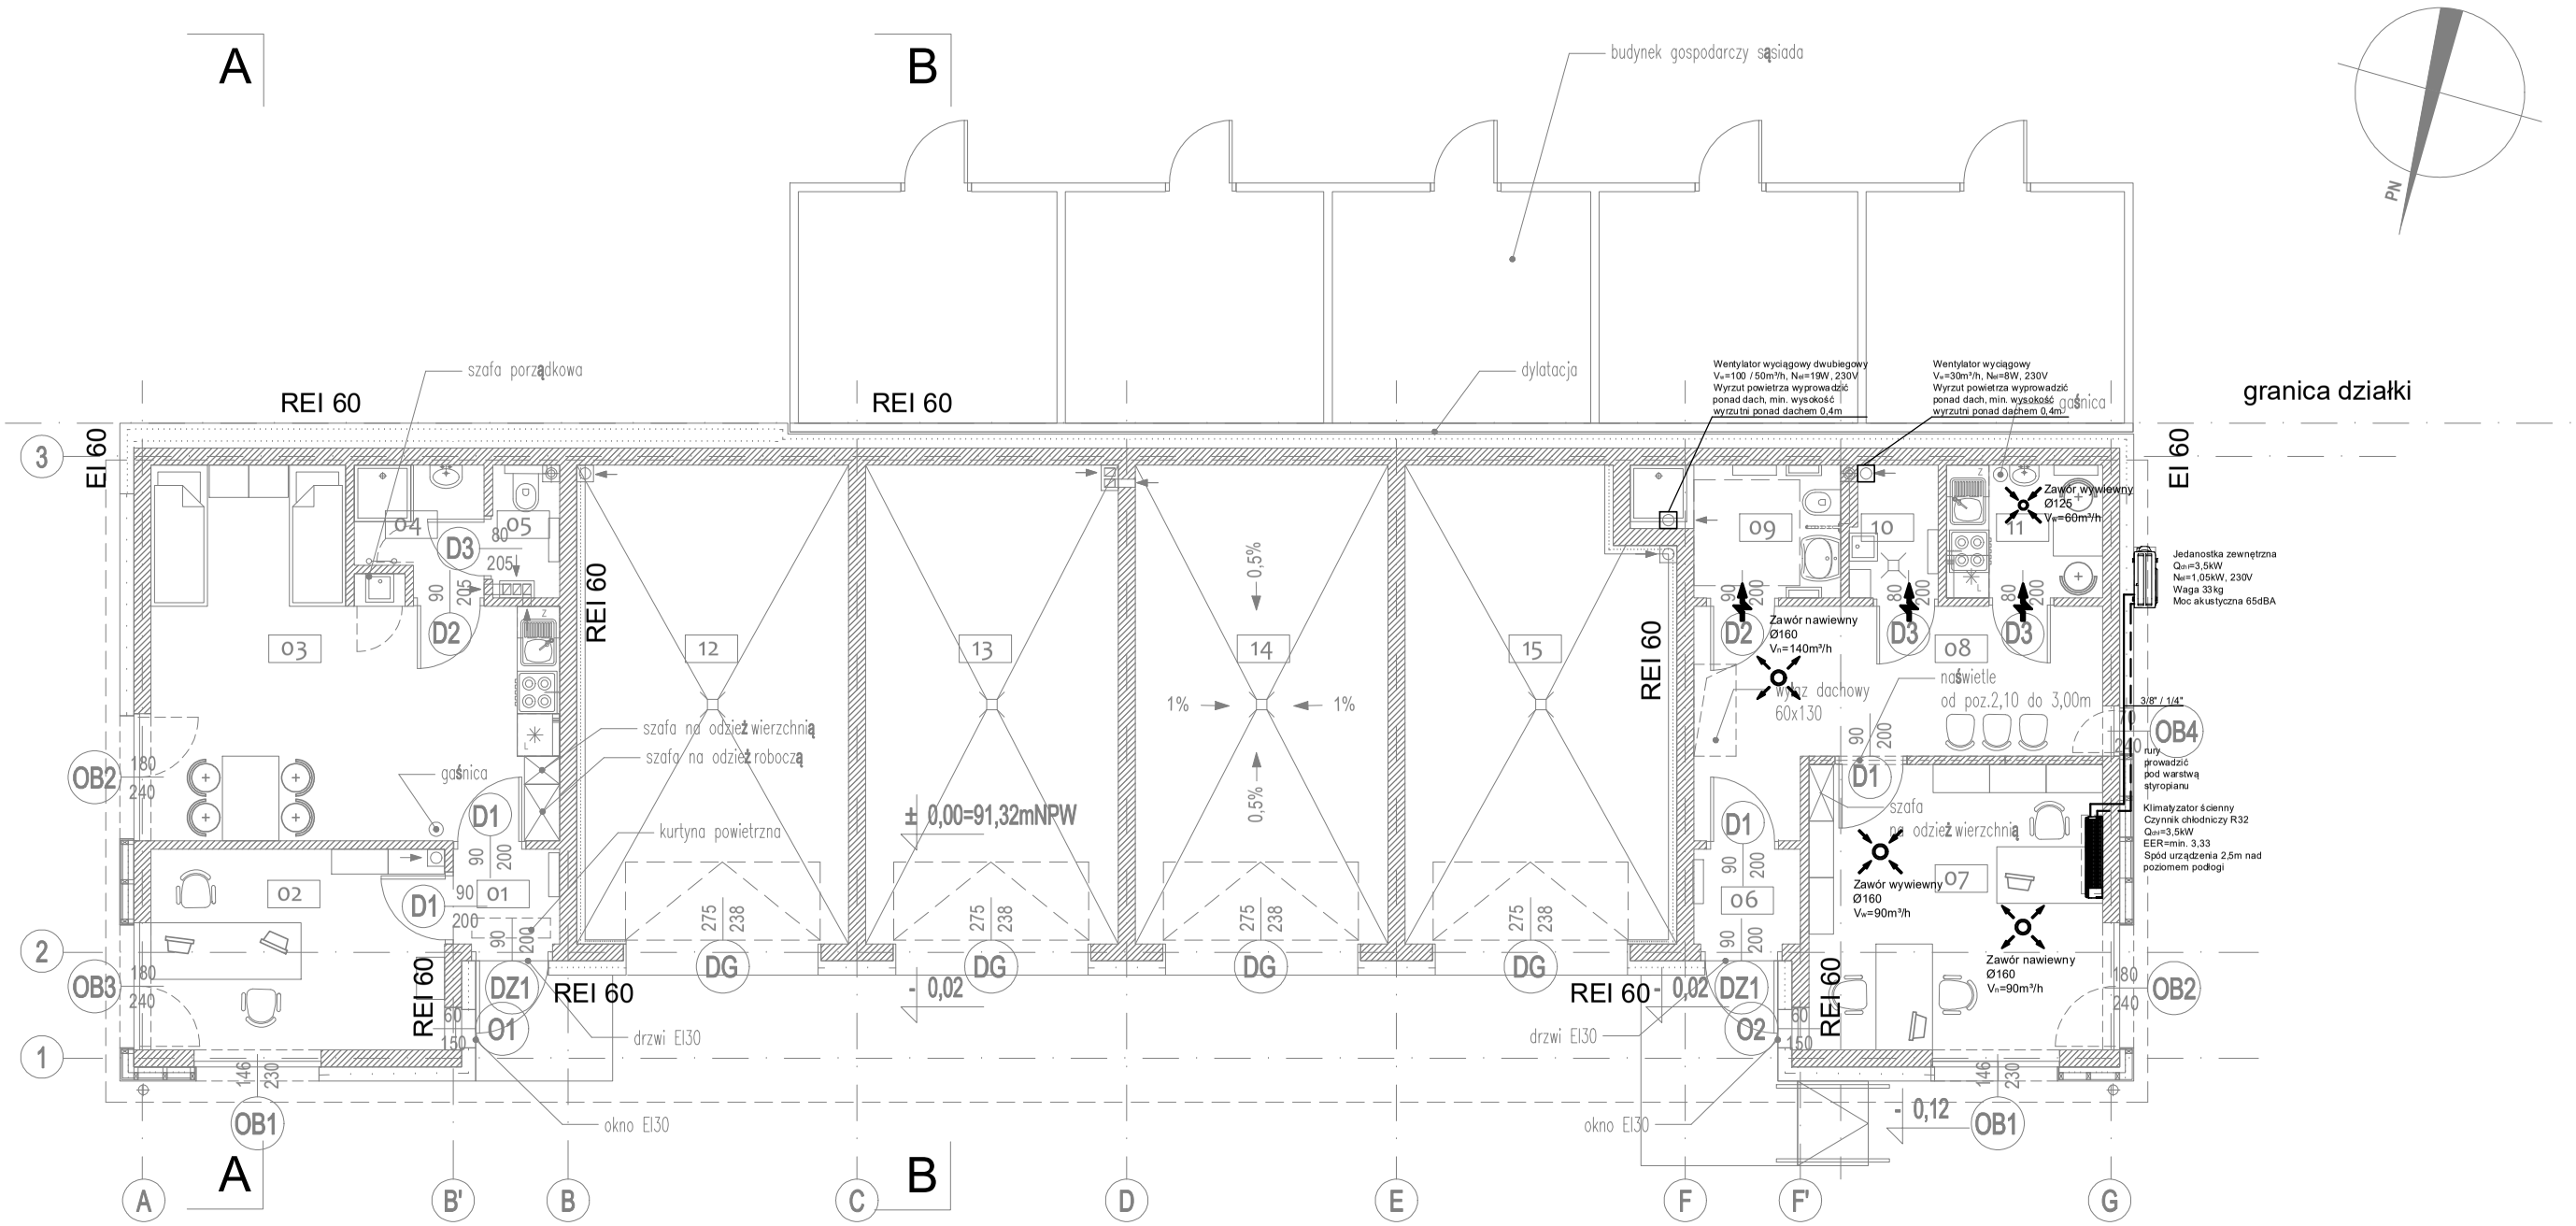


**UWAGA**

1) URZĄDZENIA ZAMONTOWAĆ ZGODNIE Z WMAGANIAMI PRODUCENTÓW.
2) CZĘŚĆ RYSUNKOWĄ ROZPATRYWAĆ ŁĄCZNIE Z CZĘŚCIĄ OPISOWĄ OPRACOWANIA.
3) PRZEJŚCIA WSZELKICH PRZEWODÓW PRZEZ ODDZIELENIA PRZECIWPOŻAROWE NALEŻY WYKONAĆ ZGODNIE Z WYMAGANIAMI AKTUALNIE OBOWIĄZUJĄCYCH PRZEPISÓW TECHNICZNO-BUDOWLANYCH, PRZEPISÓW PRZECIWPOŻAROWYCH I WYMAGANIAMI OCHRONY PRZECIWPOŻAROWEJ.

LEGENDA:

- Kanał wentylacyjny okrągły
- Przewody instalacji freonowej
- Transfer - podcięcie pod drzwiami
- Tłumik
- Zawór wentylacyjny
- Przepustnica


Biuro Projektowe Łukasz Klepacki
02-972 Warszawa, ul. Abp. Józefa Teodorowicza 4/87 NIP: 118-181-19-31


| | |
|---|---|
| TEMAT | PROJEKT INSTALACJI SANITRANYCH PRZEBUDOWY BUDYNKU GOSPODARCZEGO WRAZ ZE ZMIANĄ SPOSOBU UŻYTKOWANIA |
| ADRES | 05-091 Ząbki, ul. Kolejowa 31D, dz. nr ew.6 obr. 02-01 |
| INWESTOR | Państwowe Gospodarstwo Leśne Lasy Państwowe Nadleśnictwo Drewnica ul. Kolejowa 31 05-091 Ząbki |
| FAZA PROJEKTU | PROJEKT WYKONAWCZY |
| BRANŻA | SANITRANA |
| RYSUNEK | **RZUT INSTALACJI WENTYLACJI PARTERU** |
| AUTOR | mgr inż. Łukasz Klepacki MAZ/0202/POOS/10 |
| PODPIS | |
| DATA | 12.2021 |
| SKALA | 1:100 |
| NR RYS. | S-3 |

© PRAWA AUTORSKIE ZASTRZEŻONE