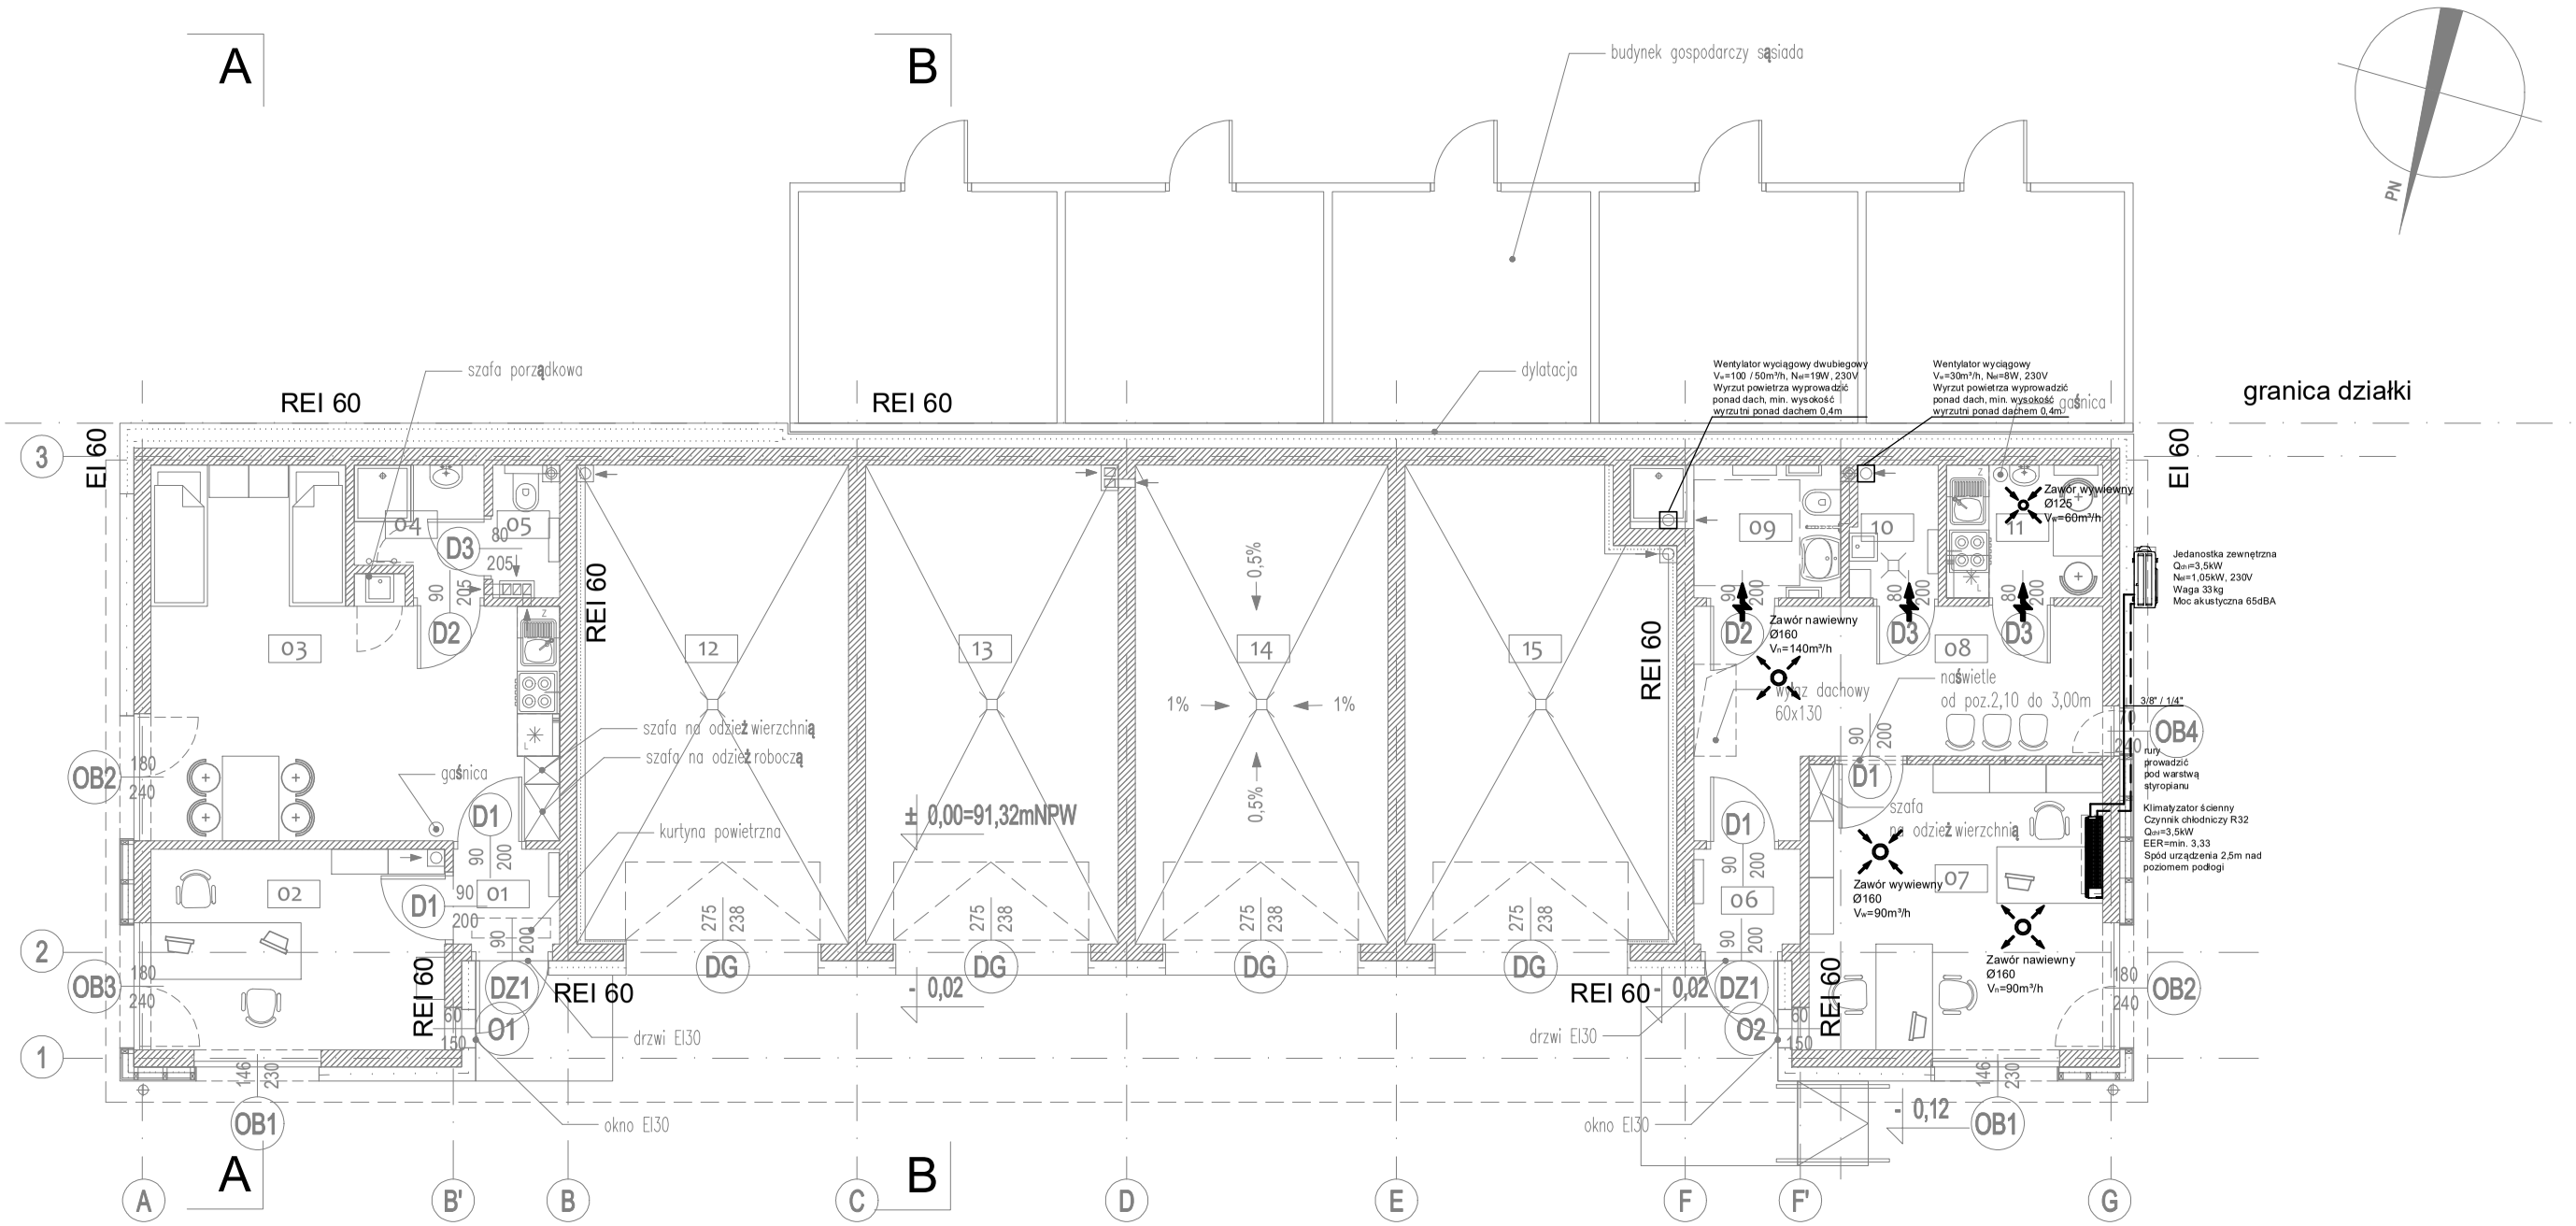

UWAGA

1) URZĄDZENIA ZAMONTOWAĆ ZGODNIE Z WMAGANIAMI PRODUCENTÓW.
2) CZĘŚĆ RYSUNKOWĄ ROZPATRYWAĆ ŁĄCZNIE Z CZĘŚCIĄ OPISOWĄ OPRACOWANIA.
3) PRZEJŚCIA WSZELKICH PRZEWODÓW PRZEZ ODDZIELENIA PRZECIWPOŻAROWE NALEŻY WYKONAĆ ZGODNIE Z WYMAGANIAMI AKTUALNIE OBOWIĄZUJĄCYCH PRZEPISÓW TECHNICZNO-BUDOWLANYCH, PRZEPISÓW PRZECIWPOŻAROWYCH I WYMAGANIAMI OCHRONY PRZECIWPOŻAROWEJ.

LEGENDA:

- Kanał wentylacyjny okrągły
- Przewody instalacji freonowej
- Transfer - podcięcie pod drzwiami
- Tłumik
- Zawór wentylacyjny
- Przepustnica

Biuro Projektowe Łukasz Klepacki
02-972 Warszawa, ul. Abp. Józefa Teodorowicza 4/87 NIP: 118-181-19-31

TEMAT	PROJEKT INSTALACJI SANITRANYCH PRZEBUDOWY BUDYNKU GOSPODARCZEGO WRAZ ZE ZMIANĄ SPOSOBU UŻYTKOWANIA
ADRES	05-091 Ząbki, ul. Kolejowa 31D, dz. nr ew.6 obr. 02-01
INWESTOR	Państwowe Gospodarstwo Leśne Lasy Państwowe Nadleśnictwo Drewnica ul. Kolejowa 31 05-091 Ząbki
FAZA PROJEKTU	PROJEKT TECHNICZNY
BRANŻA	SANITRANA
RYSUNEK	RZUT INSTALACJI WENTYLACJI PARTERU
PROJ.	mgr inż. Łukasz Klepacki MAZ/0202/POOS/10
PODPIS	
SPR.	mgr inż. Bartosz Wojniak MAZ/0327/PWOS/11
PODPIS	
DATA	12.2021
SKALA	1:100
NR RYS.	S-3

© PRAWA AUTORSKIE ZASTRZEŻONE