




WIESZAK MONTAŻOWY W1c 1:2
ŁĄCZĄCY SIATKI PIONOWE Z POZIOMYMI

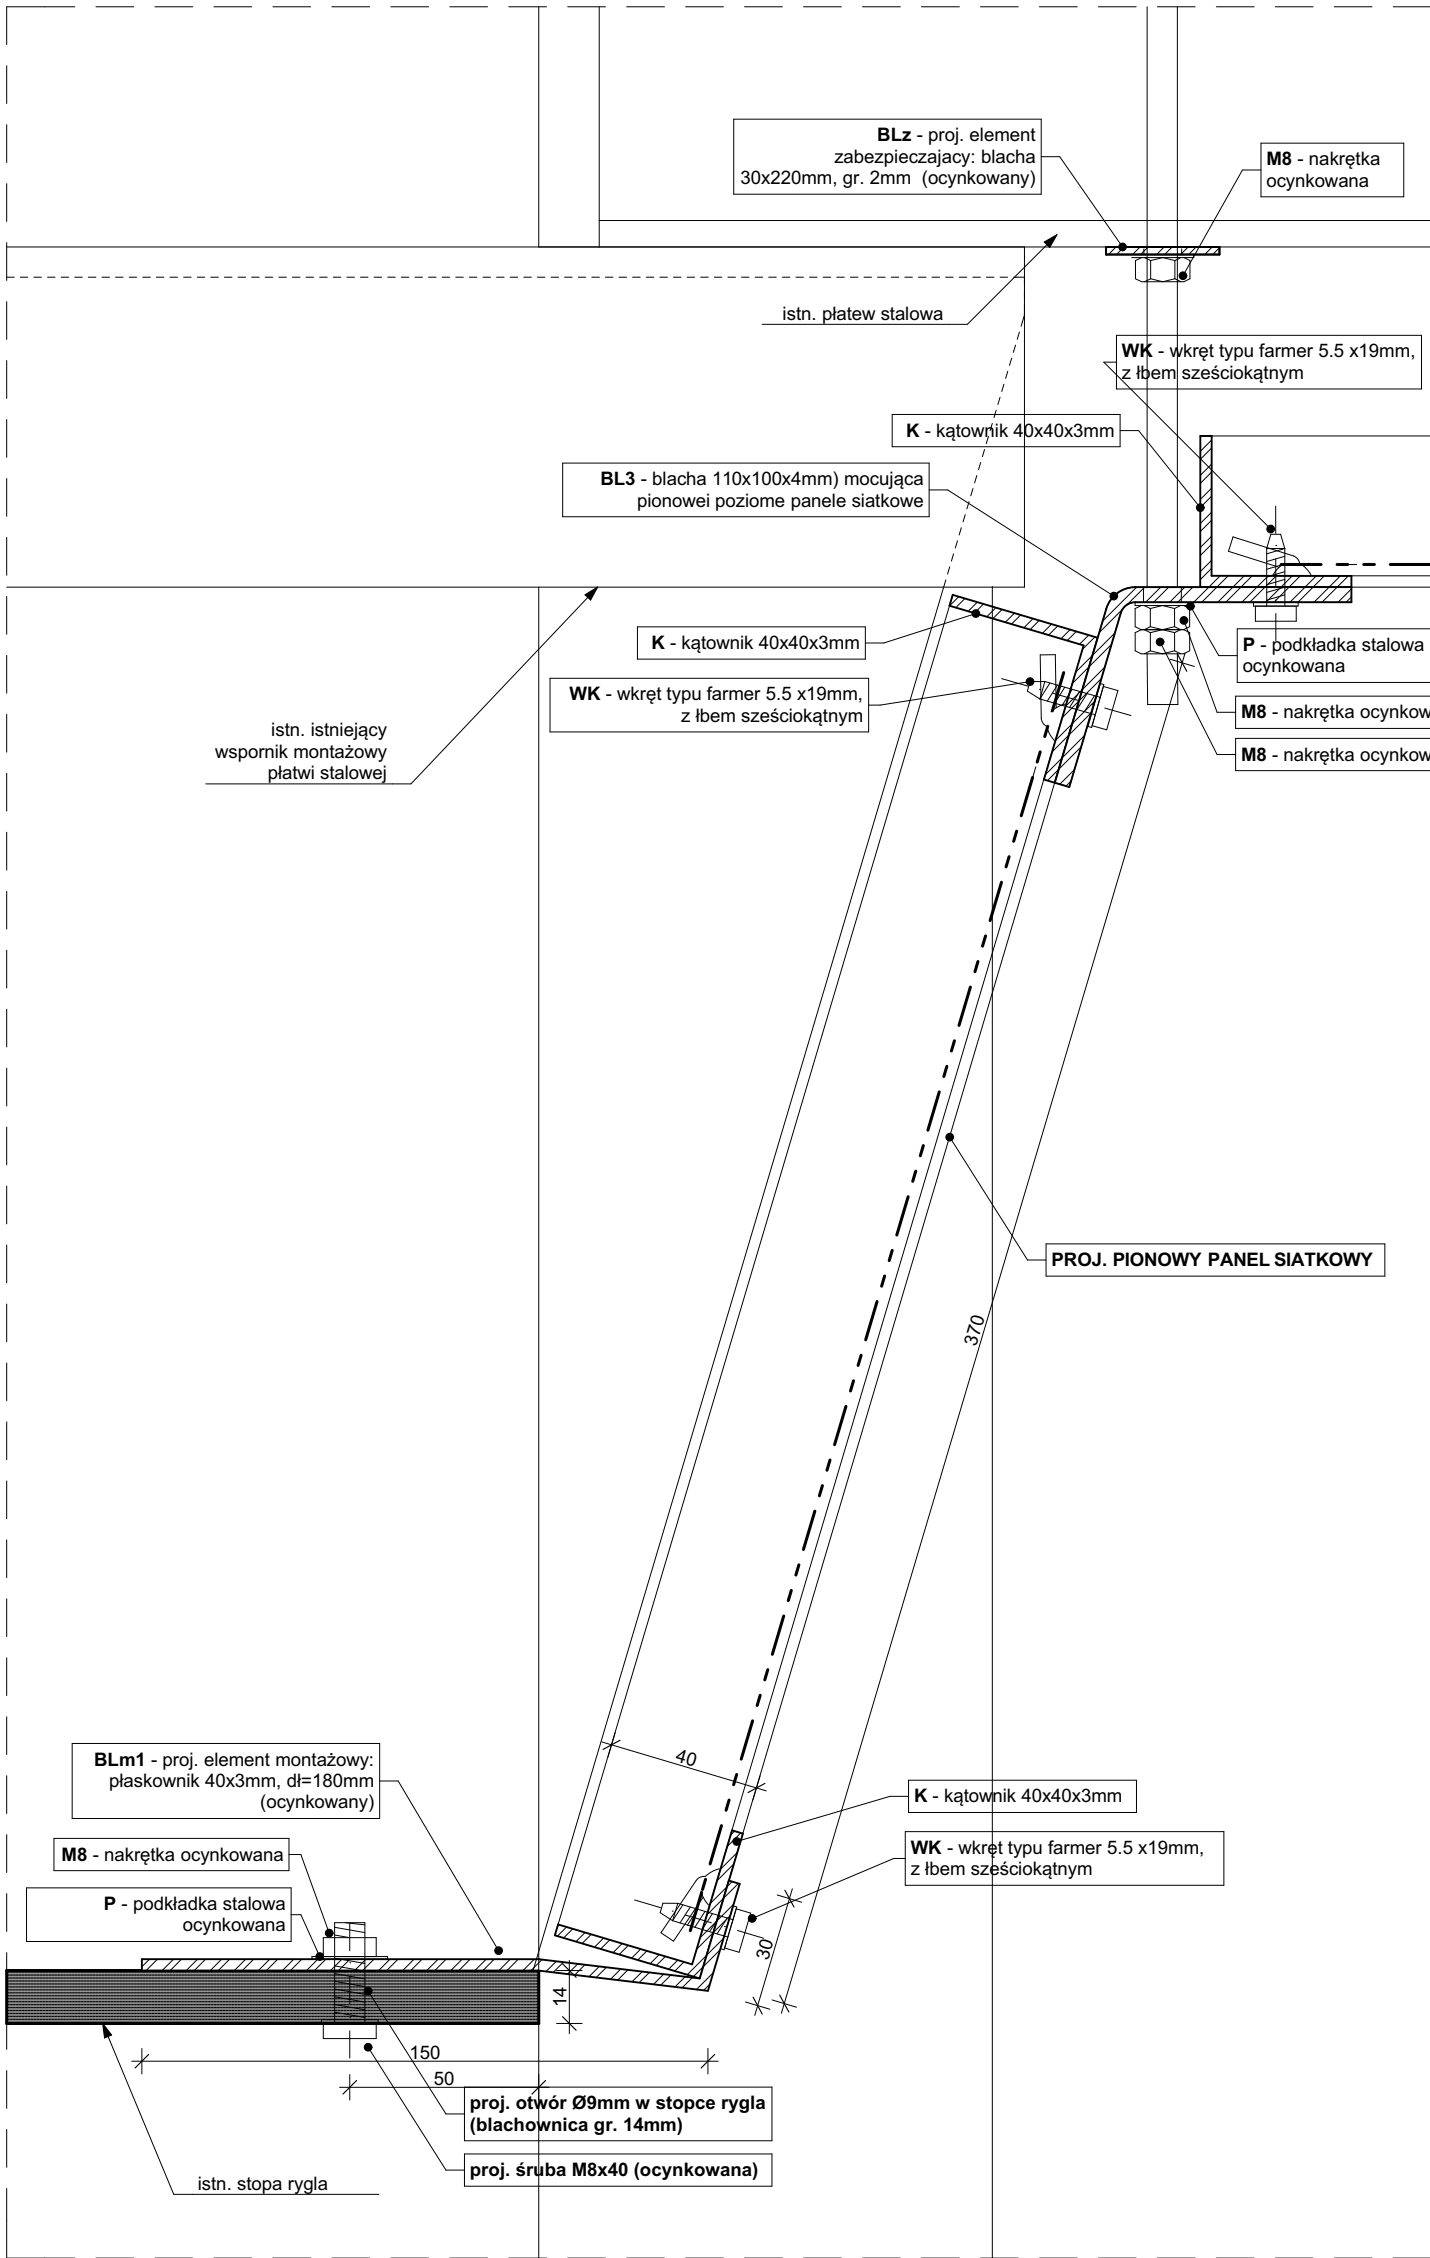

MONTAŻ PIONOWYCH PANELI SIATKOWYCH 1:2

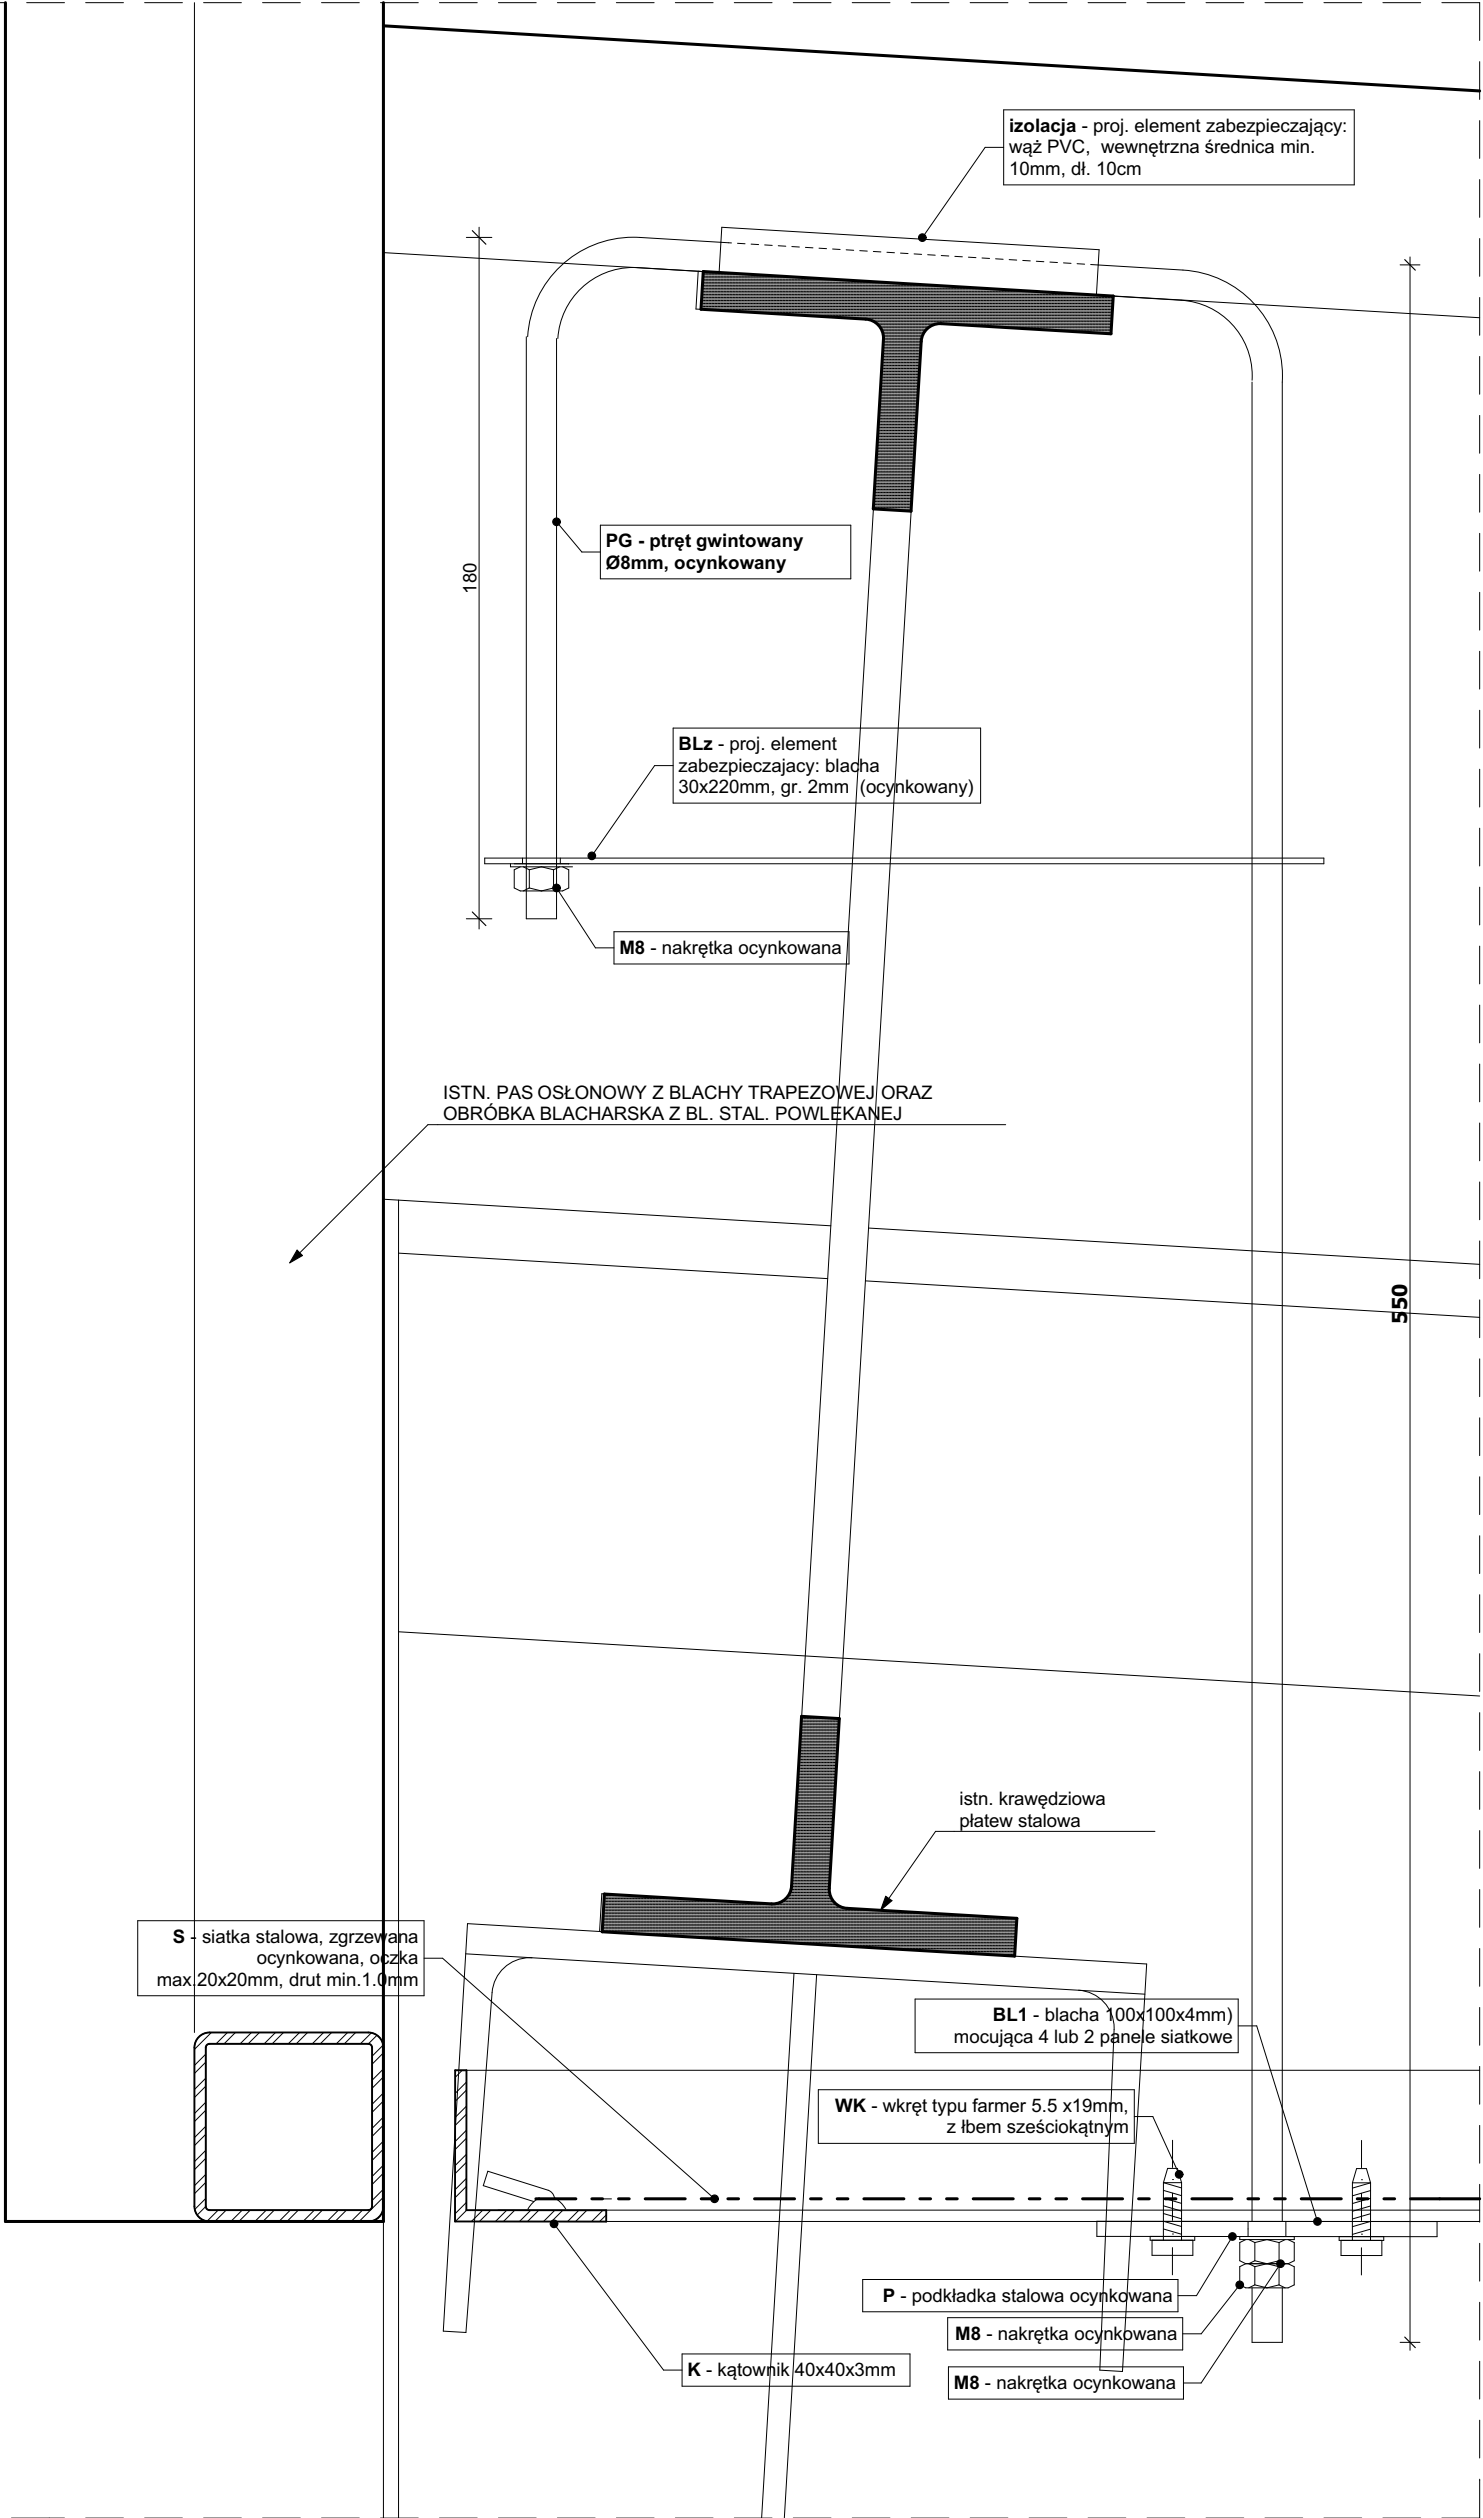

WIESZAK MONTAŻOWY W2 1:2
KRÓTKI
(wysokość wieszaka 55cm)

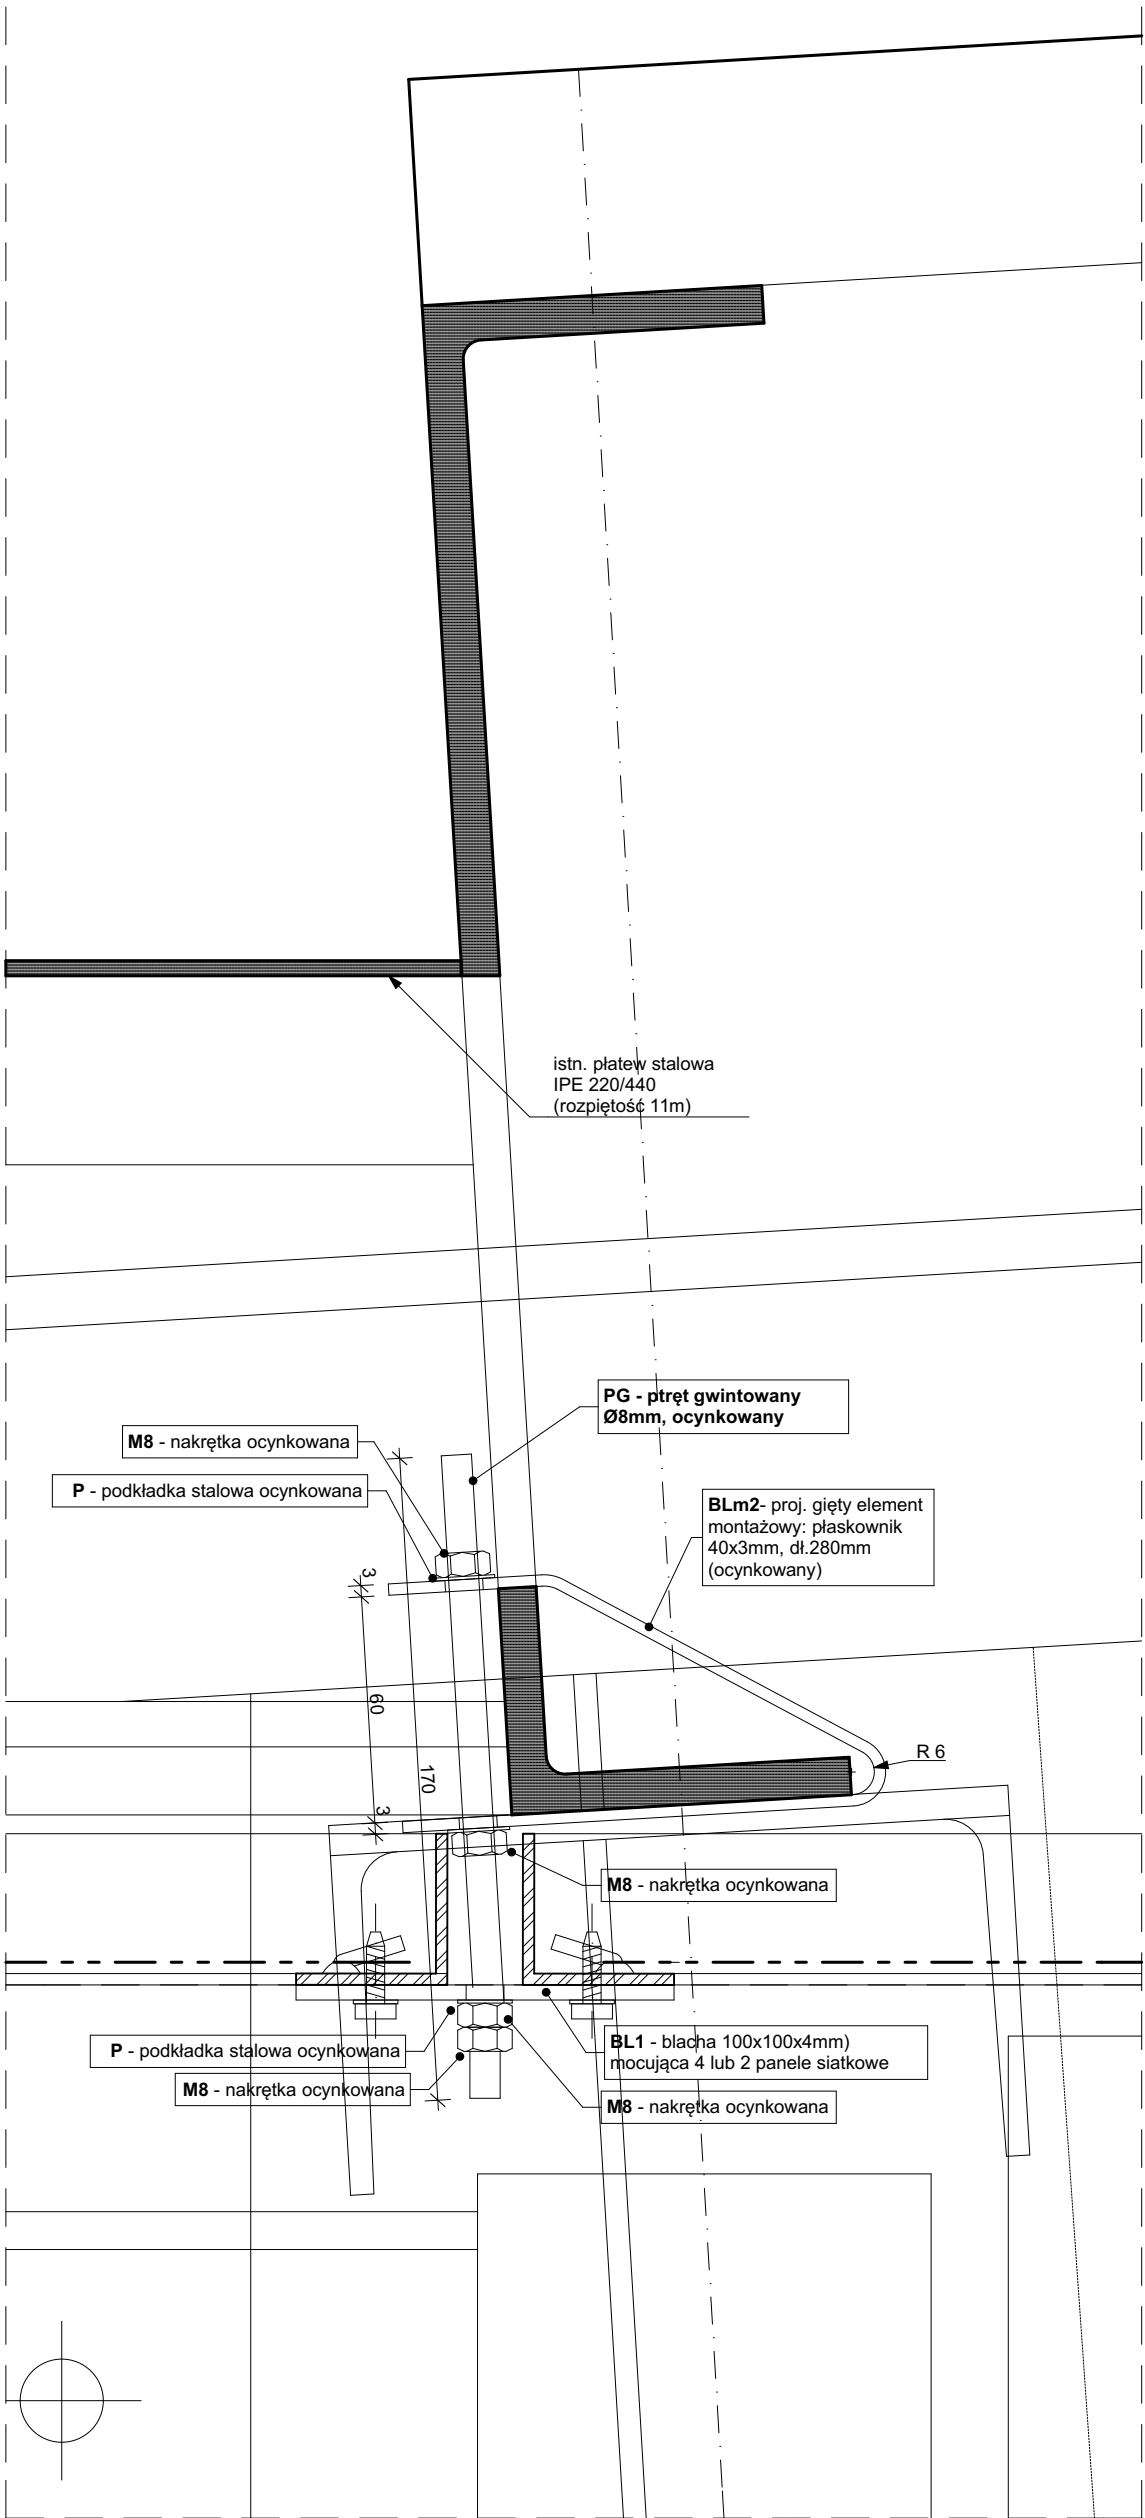

WIESZAK MONTAŻOWY W3 1:2
POD KORYTEM RYNNOWYM
(wysokość wieszaka 17cm)

	EMES - PROJEKT PRACOWNIA ARCHITEKTONICZNA MARCIN SZYMANOWICZ UL. MAZOWIECKA 39/13 15-302 BIAŁYSTOK, TEL. 509 507 503		NR RYS.	
			5 ETAP 1	
OBIEKT	MONTAŻ SIATEK OCHRONNYCH PRZED PTACTWEM NA KONSTRUKCJI WIATY NR 17G NA MDPG W KUŹNICY BIAŁOSTOCKIEJ		FAZA: PW DATA 16.09.2016	
TYTUŁ RYS.	Wieszak W1c, W2, W3		SKALA 1:2	
ARCHITEKTURA OPRACOWAŁ	MGR INŻ. ARCH. MARCIN SZYMANOWICZ	UPR. NR	PODPIS	
ARCHITEKTURA PROJEKTANT	MGR INŻ. ARCH. JERZY ŁUCKI	UPR. NR BL/130/88	PODPIS	
KONSTRUKCJA PROJEKTANT	MGR INŻ. MACIEJ PODBIELSKI	UPR. NR PDL/0069/ POOK/08	PODPIS	